

71 329

**Stadt
Grenchen**

Baudirektion

Schmelzi / Allmendstrasse

Änderung Nutzungszoneplan / Bauklassenplan

Parzelle GB Nr. 4926 und 4386
von der Zone für öffentliche Bauten und Anlagen BK O
in die Wohnzone BK 2 Hang

Situation 1:1000 Baudirektion Grenchen / 04.05.2009 / ji / mba

Genehmigungs - Vermerke

Öffentliche Auflage vom 06.08.2009 bis 04.09.2009

Genehmigt von der Bau-, Planungs- und Umweltkommission: BAPLUK Nr. 40 vom 25.05.2009

Genehmigt vom Gemeinderat: GRB Nr. 2232 vom 16.06.2009

Der Stadtpräsident



Der Stadtschreiber



Genehmigt vom Regierungsrat: RRB Nr. **1797** vom **20.10.09**

Der Staatsschreiber



Nutzungszoneplan RRB Nr. 2003/1282 vom 1.7.2003

Parzelle GB Nr. 4926 und 4386 Schmelzi / Allmendstrasse

Alt: Zone für öffentliche Bauten und Anlagen / Bauklasse O



Legende

Orientierungsinhalt


-  Wohnzone
-  Perimeter Gestaltungsplan "Terrasse" RRB 2078/28.10.2002
-  Arbeitszone 1
-  Zone für öffentliche Bauten und Anlagen BK O
-  Wald

Nutzungszoneplan

Änderung Mai 2009

Parzelle GB Nr. 4926 und 4386 Schmelzi / Allmendstrasse

Neu: Wohnzone / Bauklasse 2 Hang

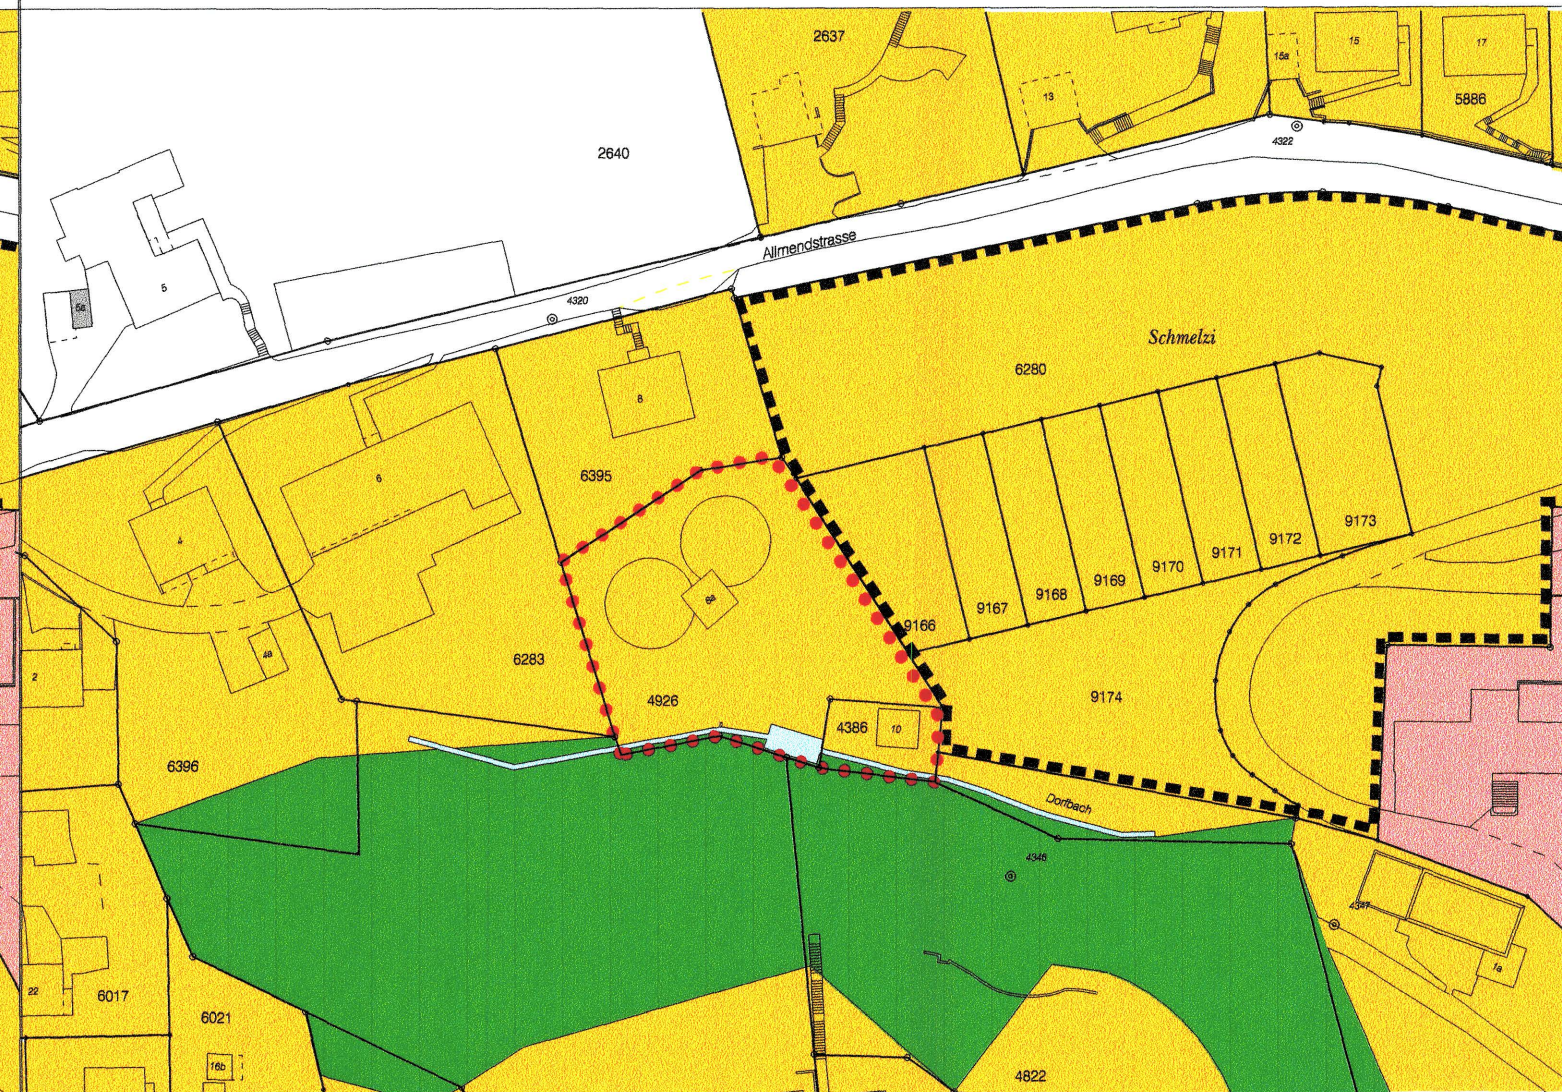

Legende

Genehmigungsinhalt

-  Wohnzone (BK 2 Hang)

Orientierungsinhalt

-  Wohnzone
-  Perimeter Gestaltungsplan "Terrasse" RRB 2078/28.10.2002
-  Arbeitszone 1
-  Wald