



# Quelle Schwelli, Grenchenberg Schutzonenplan

Situation 1 : 1'000

**Legende**

**Genehmigungsinhalt**

- Fassungsbereich S1
- Engere Schutzzone S2
- Weitere Schutzzone S3

**Orientierungsinhalt**

- Brunnstube / Sammelschacht mit Leitungen
- Kantonsgrenze
- Gemeindegrenze
- Wald
- Steuerkabel
- Versorgungsleitung

Für die Richtigkeit des Grundbuchplanes  
Grenchen, 25.6.10  
Der Nachführungsgeometer  
ALC  
BSB + Partner  
Ingenieure und Planer  
bsb+

Index	Datum	Änderungen	gez.	gepr.	gen.	Ordnungen	geprüft:	genehmigt:
1	22.01.2010	gemäss Wanner vom 04.01.2010	sdo			CAD-File: M:\Grenchen\3449 GWP Grenchenberg\3449_11.dwg	gedruckt: 09-JUN-2010 15:13	user: chh

AV- Grundlage vom:

BSB + Partner  
Ingenieure und Planer  
Gensingen Tel. 062 388 38 38 Fax 062 388 38 00



**WANNER**  
GEOLOGIE UND UMWELTFRAGEN

öffentliche Planaufgabe vom 29. April bis 28. Mai 2010  
Beschluss vom Einwohnergemeinderat Grenchen mir Nr. 2367  
Grenchen, 20. April 2010  
Der Stadtpräsident:

Der Stadtschreiber:

Genehmigt vom Regierungsrat des Kantons Solothurn  
mit RRB NR. 1904 vom 25.10.2010  
publiziert im Amtsblatt NR. vom

Der Staatsschreiber:

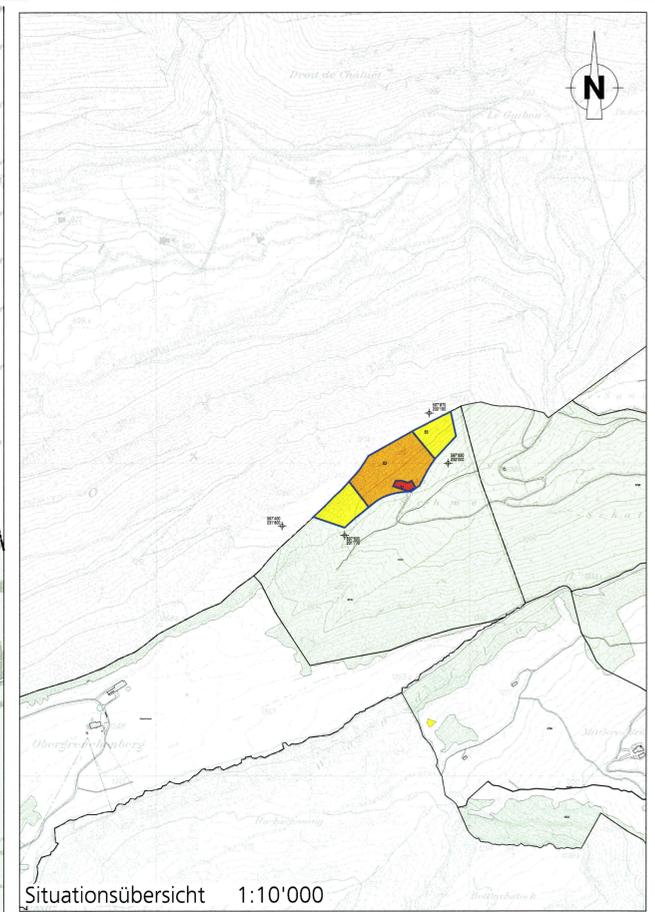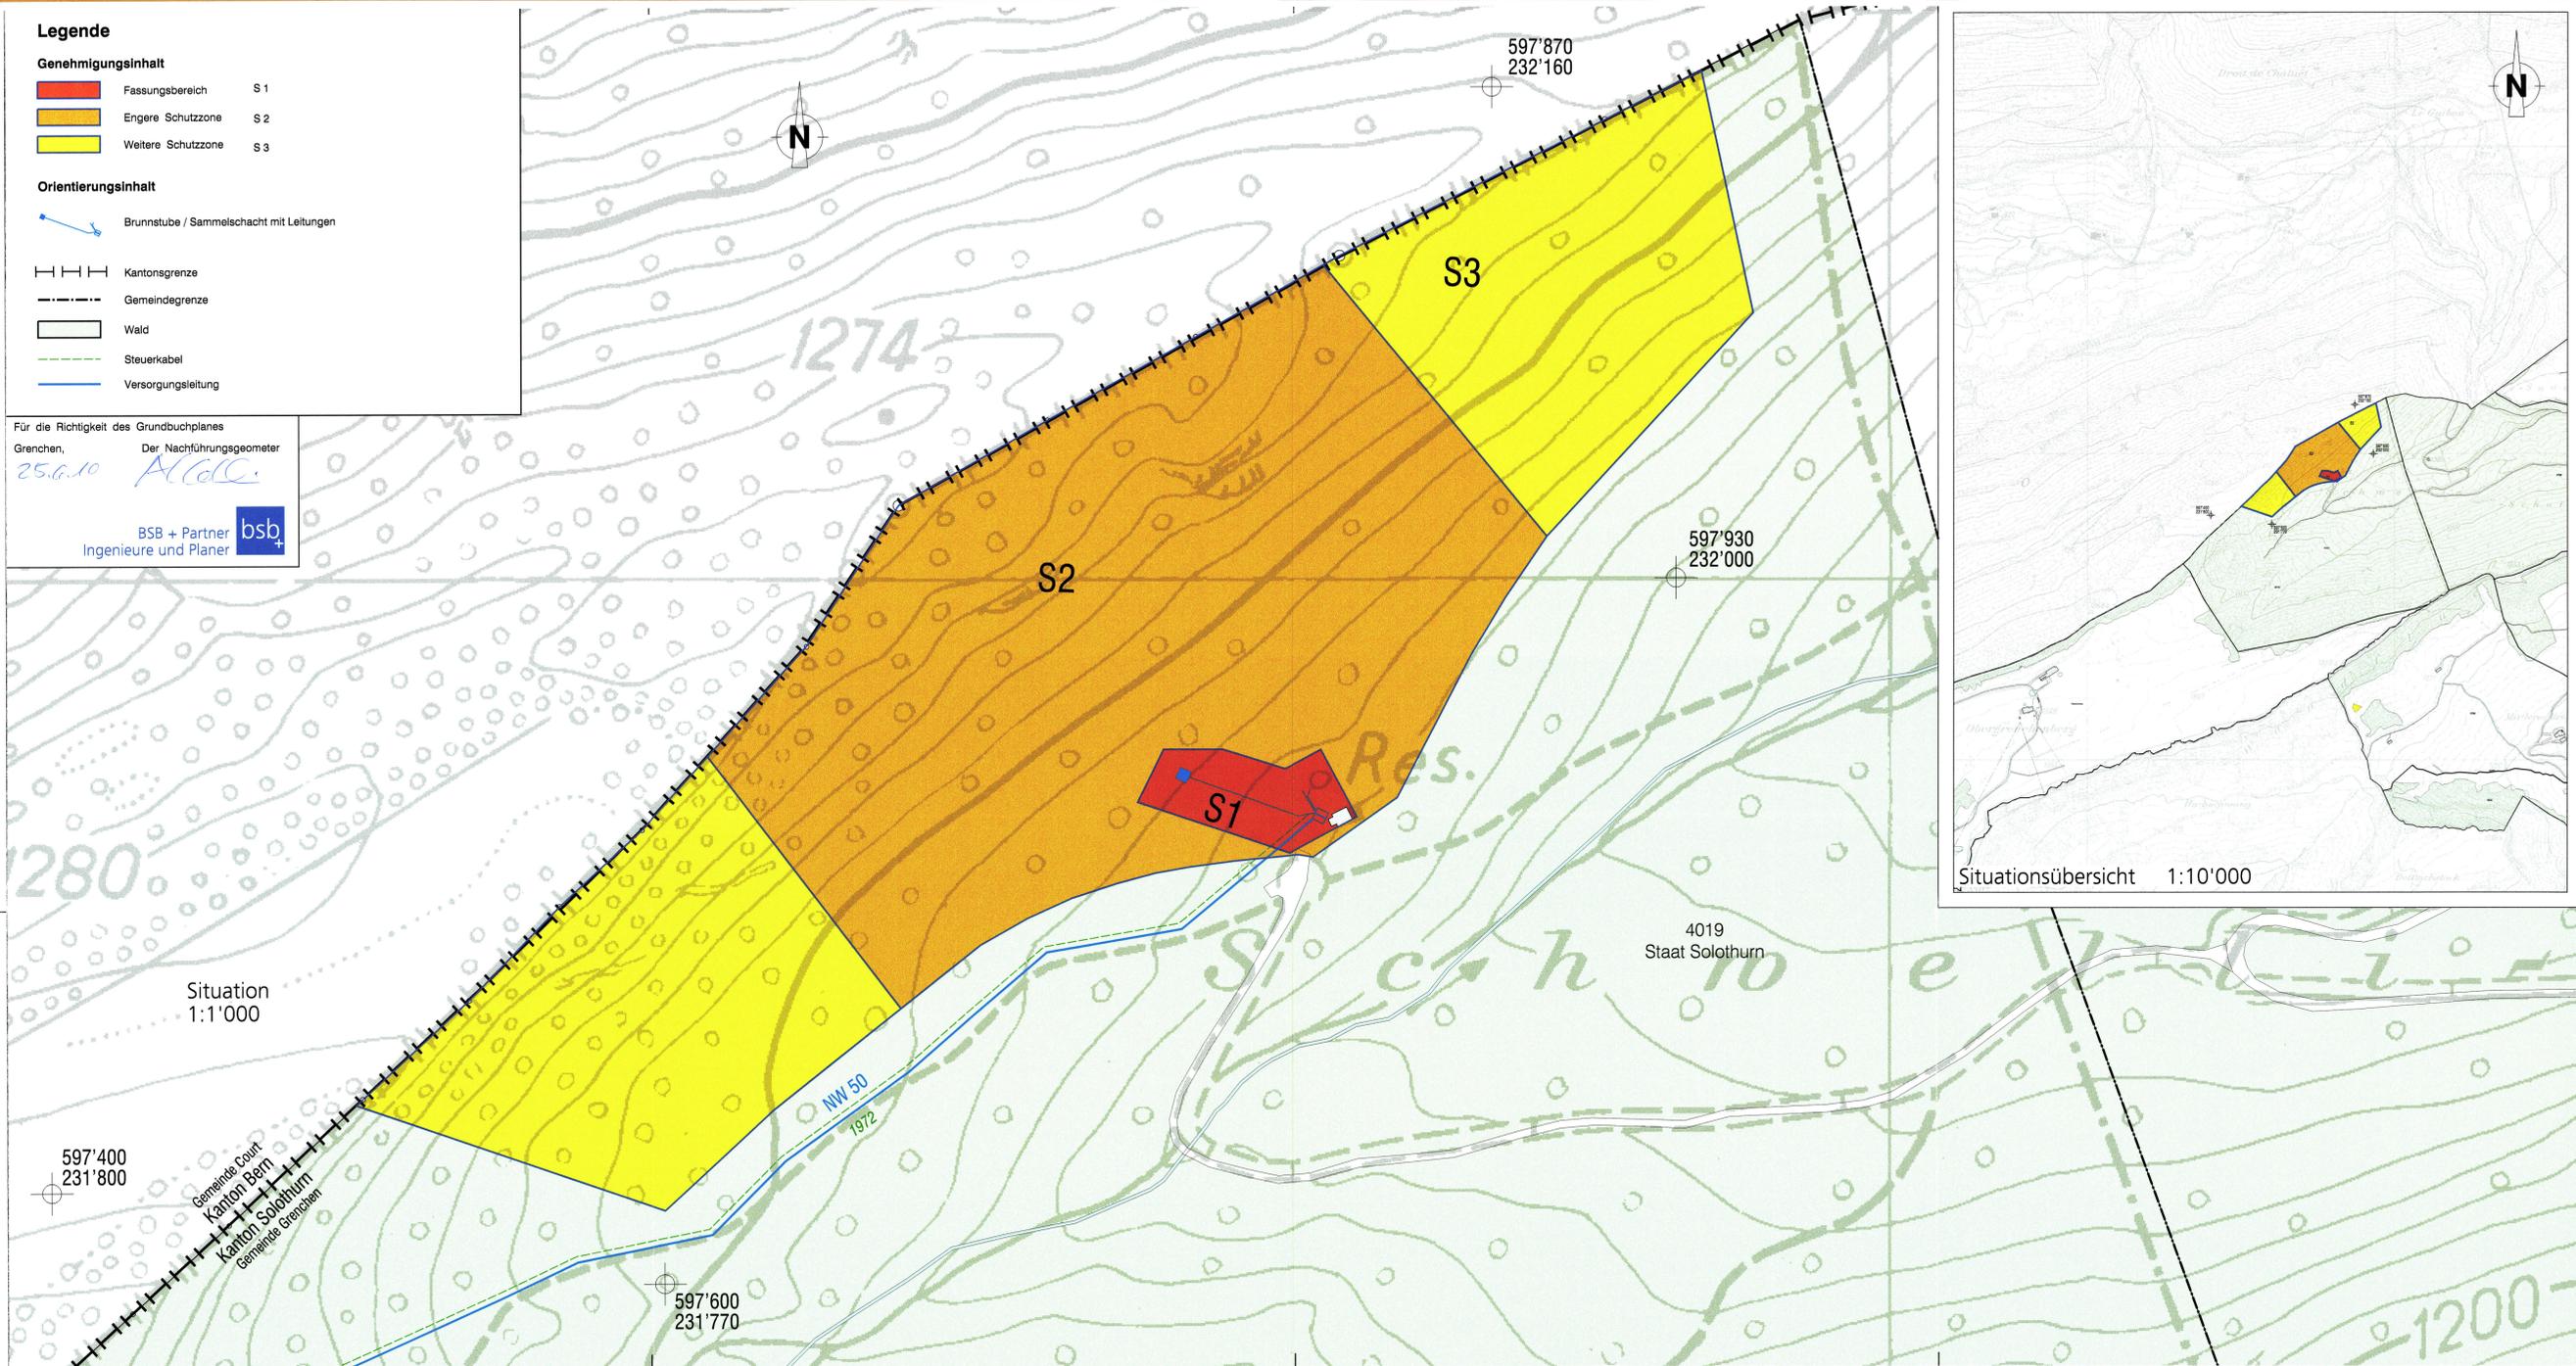

Schwelliquelle VEGAS Nr. 597231001  
Detail 1 : 200

