


Kanton Solothurn

Gemeinde Grenchen

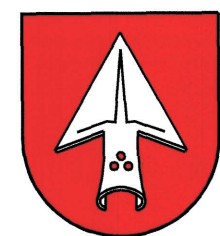

Quelle Stierenberg, Grenchenberg

Schutzzonenplan

Situation 1 : 1'000

Index	Datum	Änderungen	gez.	gepr.	gen.	Oensingen	geprüft:	genehmigt:
						Datum: 06.12.2007		
						gezeichnet: pst	Plan Nr.	
						Grösse: 30 / 128		
						user: chh		
1	22.01.2010	gemäss Wanner vom 04.01.2010	edo			gedruckt: 09-JUN-2010 15:56		
AV-Grundlage vom:			CAD-File: M:\Grenchen\3449 GWP Grenchenberg\3449_13.dgn					

bsb+ Partner
Ingenieure und Planer
Oensingen Tel. 062 388 38 38 Fax 062 388 38 00

WANNER
GEOLOGIE UND UMWELTFRAGEN

Legende

Genehmigungsinhalt

- Fassungsreich S 1
- Engere Schutzzone S 2
- Weitere Schutzzone S 3

Orientierungsinhalt

- Brunnstube / Sammelschacht mit Leitungen
- Kantonsgrenze
- Wald
- Versorgungsleitung (genaue Lage unbekannt)

Für die Richtigkeit des Grundbuchplanes

Grenchen,

Der Nachführungsgeometer

25.6.10

H. B. O.

BSB + Partner
Ingenieure und Planer



öffentliche Planaufgabe vom 29. April bis 28. Mai 2010

Beschlissen vom Einwohnergemeinderat Grenchen mir Nr. 2367

Grenchen, 20. April 2010

Der Stadtpräsident :


Der Stadtschreiber :



Genehmigt vom Regierungsrat des Kantons Solothurn

mit RRB NR. 1905 vom 25.10.2010

publiziert im Amtsblatt NR. vom

Der Staatsschreiber :

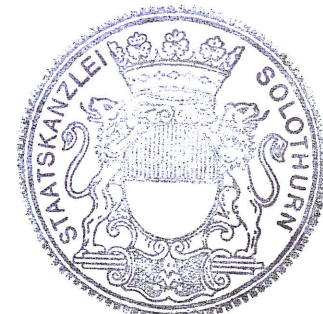

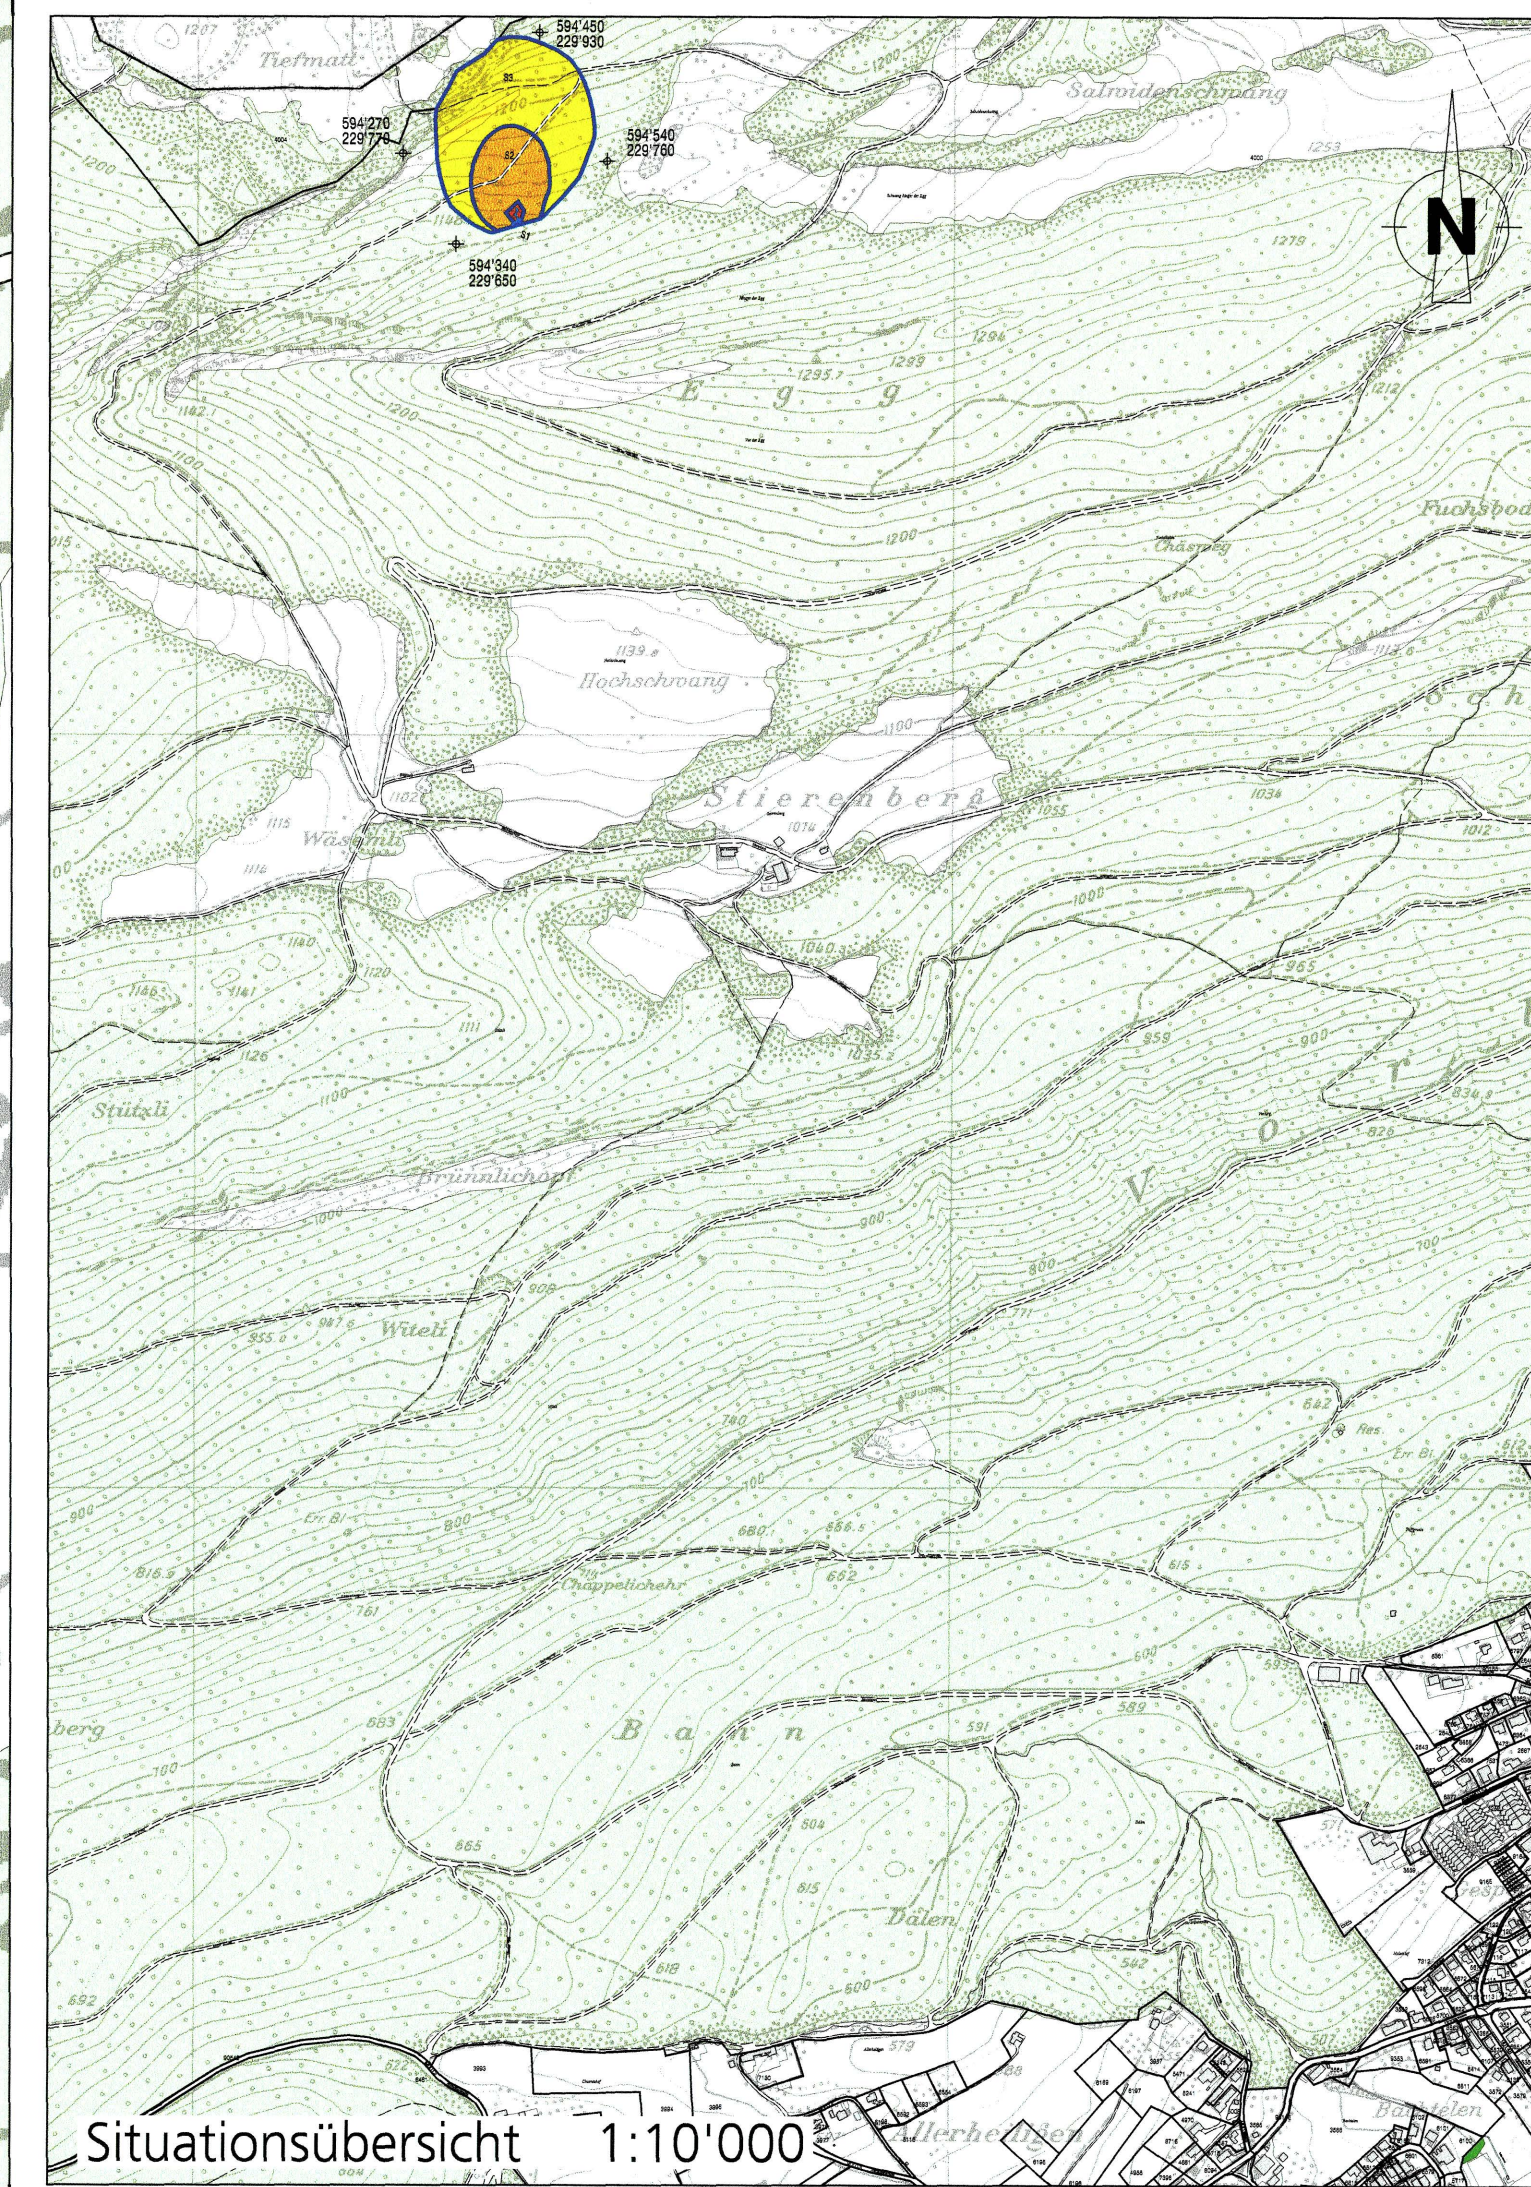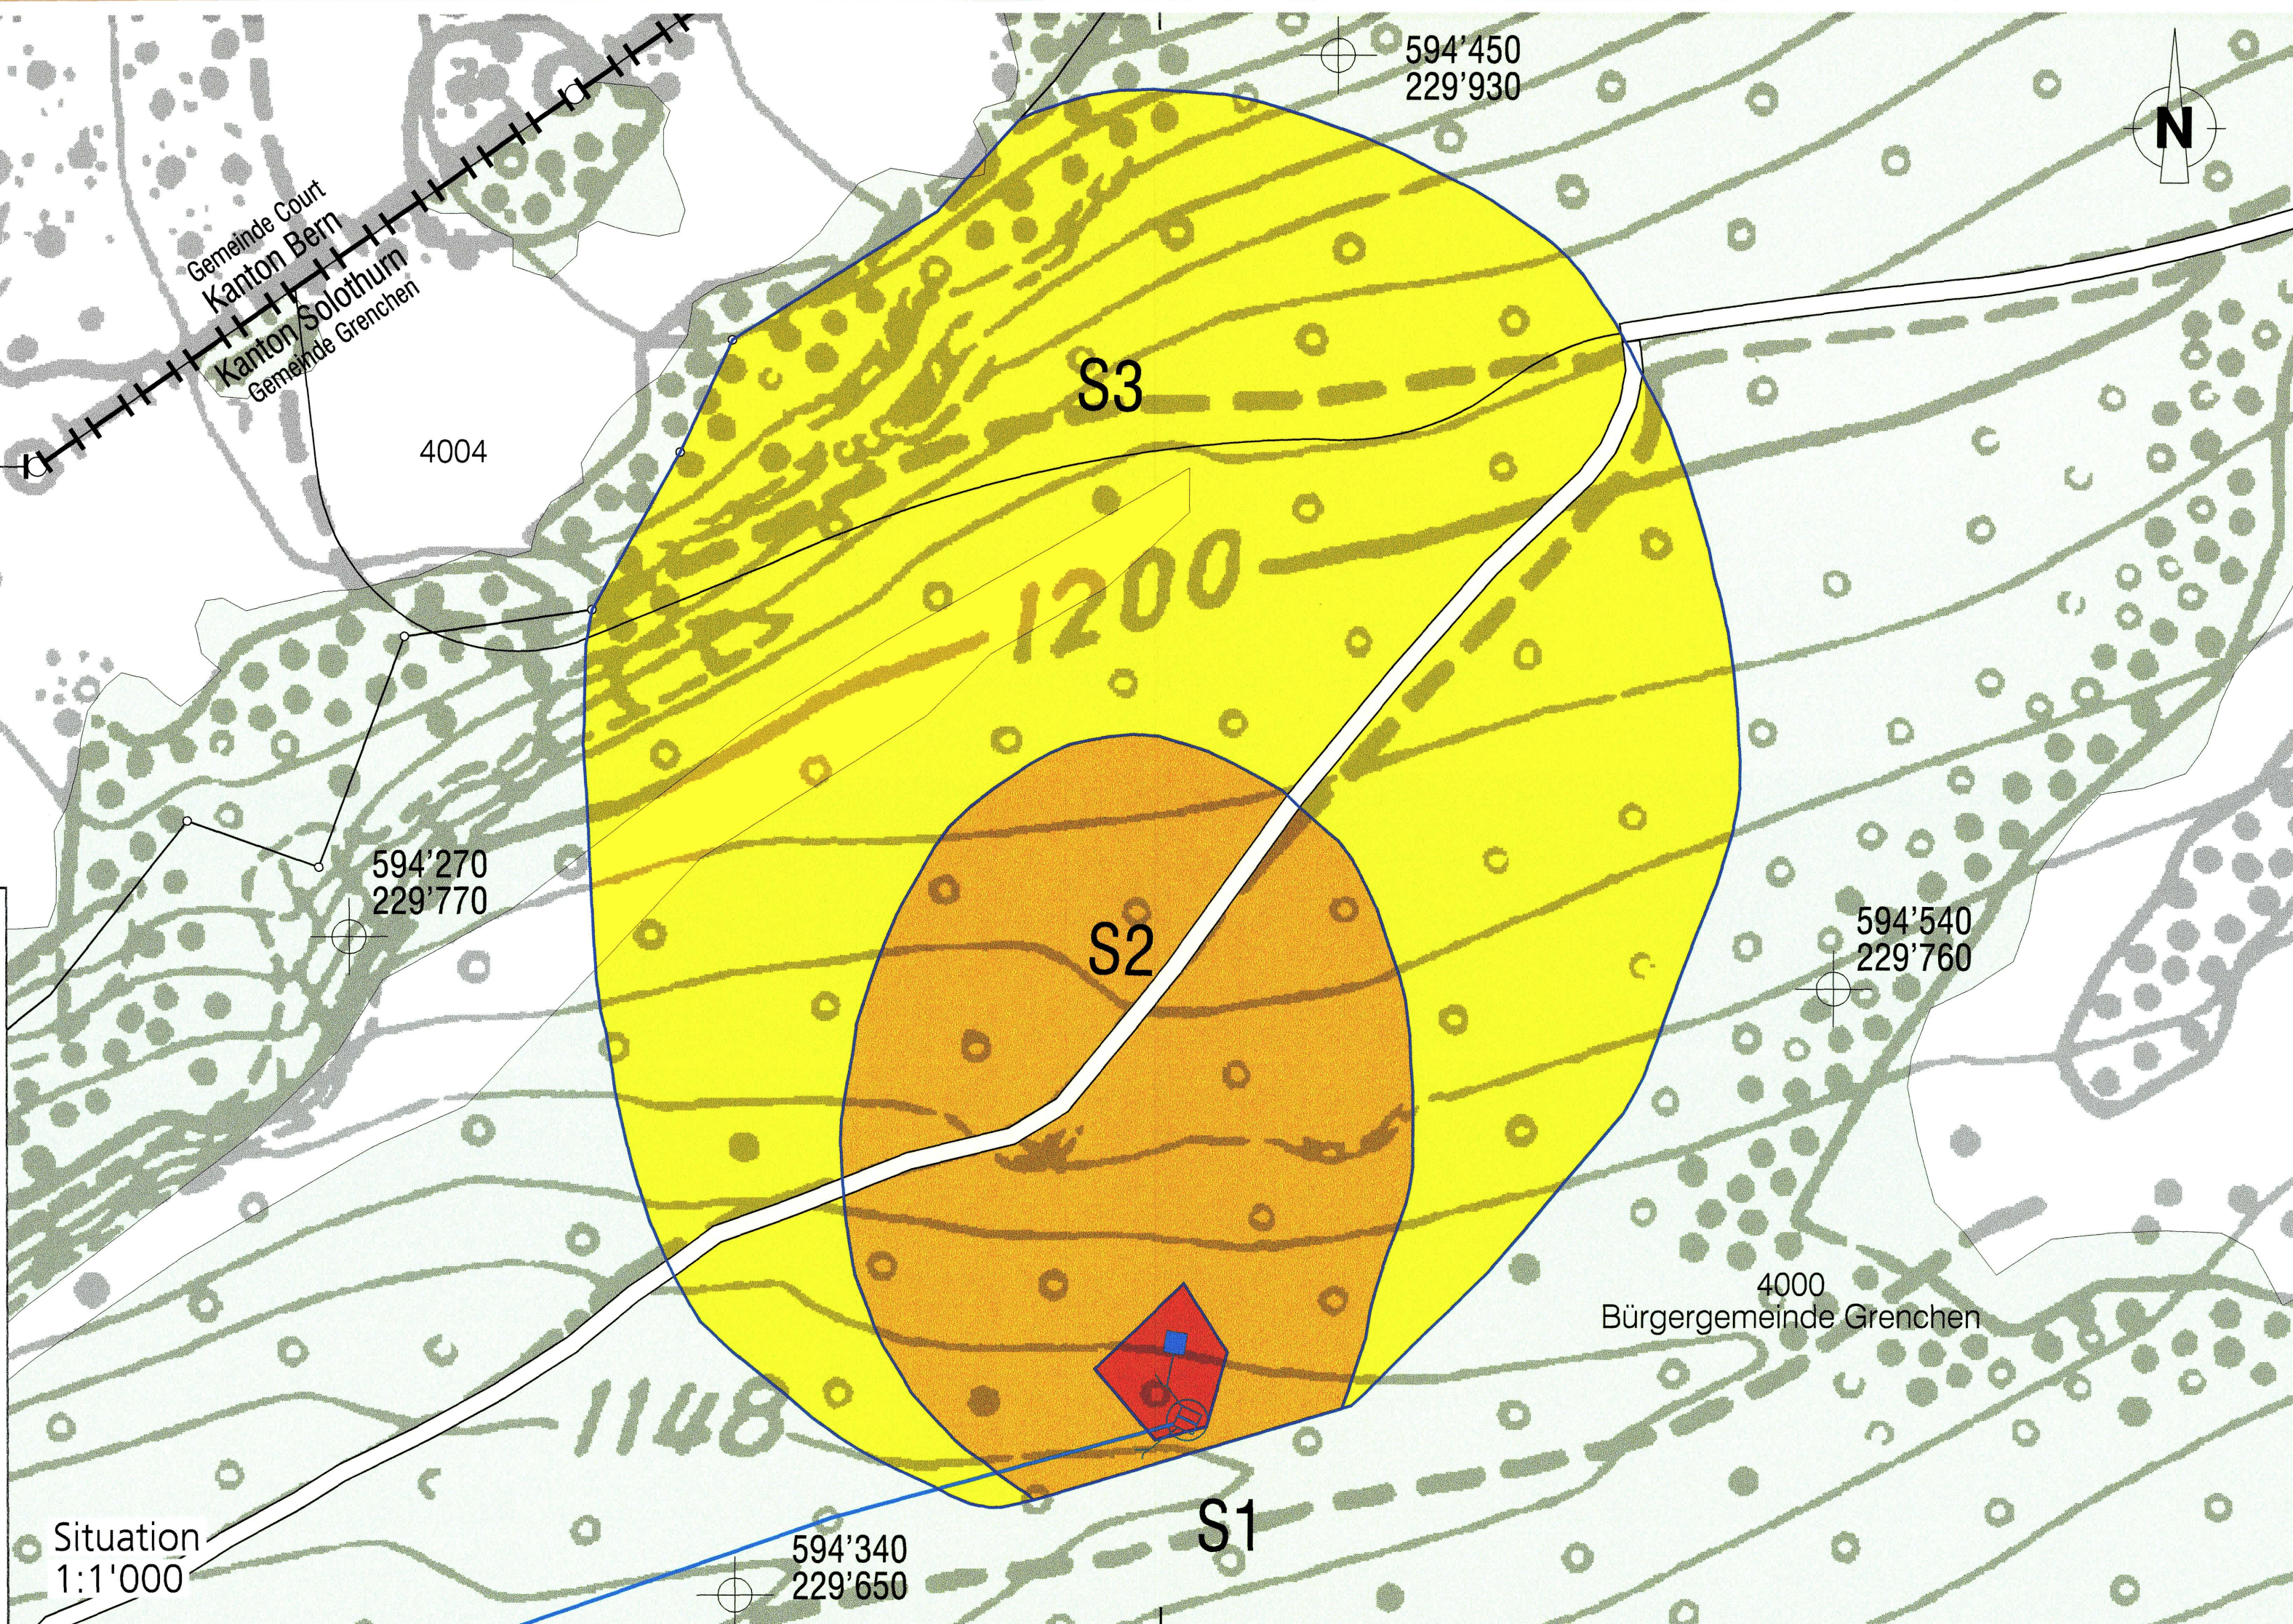Situation
1:1'000

Stierenbergquelle VEGAS Nr. 594229001
Detail 1 : 200

