


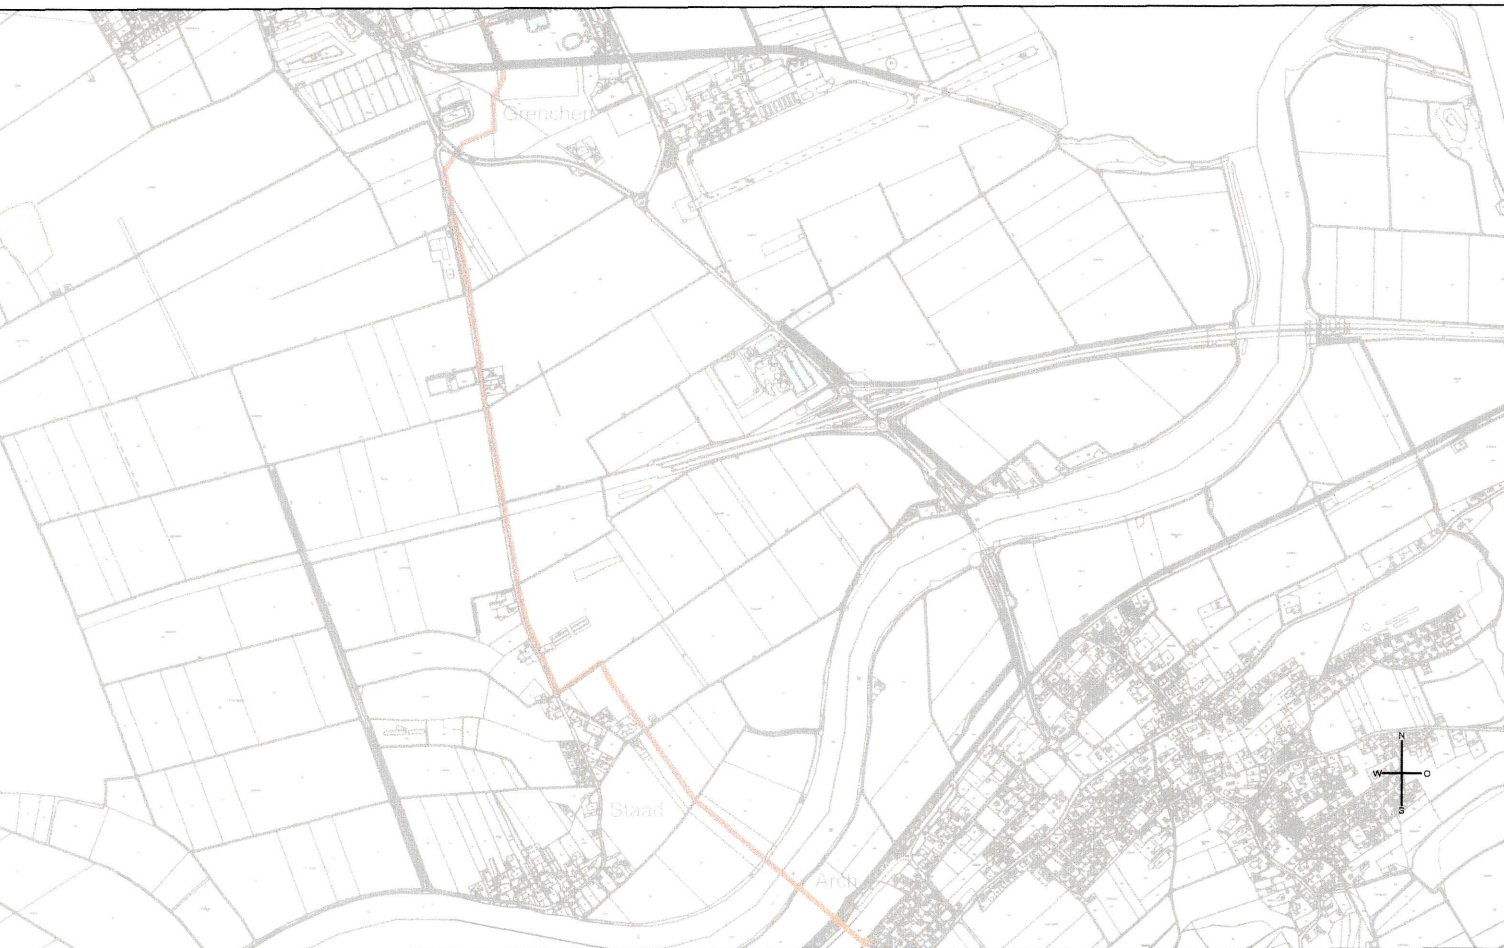

Kanton Solothurn
Bau- und Justizdepartement

Gemeinde Grenchen

GENEHMIGUNG:
Öffentliche Auflage vom 10.8. bis 10.9.12
Genehmigt vom Regierungsrat mit RRB Nr. 2 vom 14.1.13
Der Staatschreiber:

Der Leitungsbau untersteht der Abtretungs- und Duldungspflicht (Planungs- und Baugesetz §42 Abs. 1)
Dem Erschliessungsplan kommt gleichzeitig die Bedeutung der Baubewilligung zu. (Planungs- und Baugesetz §39 Abs. 4, BGS 711.1)

Kantonaler Erschliessungsplan 1 : 2'000
5 bar Erdgaseinspeisung von Neumattstrasse bis Mitte Aare

SWG
Technisches Büro

Marktplatz 22 2540 Grenchen Tel. 032 654 66 66 Fax 032 654 66 60

Datum: 20.03.2012 Plan Nr: G-1015/004 Gezeichnet: jk Grösse: 1580/594

Dossier Nr: AutoCAD: 00001620.dwg Rev: 10.07.2012 Vis: eg Rev: Vis:

Grundlagen: Bemerkungen:



- Genehmigungsinhalt:**
- Erdgashochdruckleitung PE 400/327.2
 - Steuerkabel Flatliner 8x20/16mm
- Orientierungsinhalt Kanton Solothurn:**
- Sportstätten
 - Weilerzone Staad 1998
 - Bauzone
 - Gewässer
 - Witischutzzone
 - A5- Autobahn
 - Drainagen
 - Uferschutzzone
 - Einzelbaum

- Orientierungsinhalt Kanton Bern:**
- Bauzonen**
- WA Wohn- und Arbeitszone
 - W2 Wohnzone 2-geschossig
- Spezielle Zonen**
- Uferschutzzone
 - Landschaftsschutzzone
 - Offene Gewässer
- Hinweis**
- Gewässer