



### TEILAUFBEBUNG GESTALTUNGSBAULINIENPLAN

Bereich Girardstrasse / Freiestrasse / Mazzinistrasse

Situation 1: 1'000


Öffentliche Auflage	vom 1. Mai 2014	bis 30. Mai 2014
Beschlossen von der Bau-, Planungs- und Umweltkommission:	BAPLUK Nr. 29	vom 24. März 2014
Beschlossen vom Gemeinderat:	GRB Nr. 2797	vom 22. April 2014
	Der Stadtpräsident	Die Stadtschreiberin
	<i>[Signature]</i>	<i>[Signature]</i>
Genehmigt vom Regierungsrat:	RRB Nr. 2014/1253	vom 12.8.2014
	Der Staatschreiber	<i>[Signature]</i>
Publikation im Amtsblatt:	Nr. 33	vom 15.8.2014



### Teilaufhebung Gestaltungsbaulinienplan RRB Nr. 2003/1281 vom 1. Juli 2003

#### Legende

- Gestaltungsbaulinien gemäss Leitbild Kernrandzone Süd
- Gestaltungsbaulinien aufgehoben

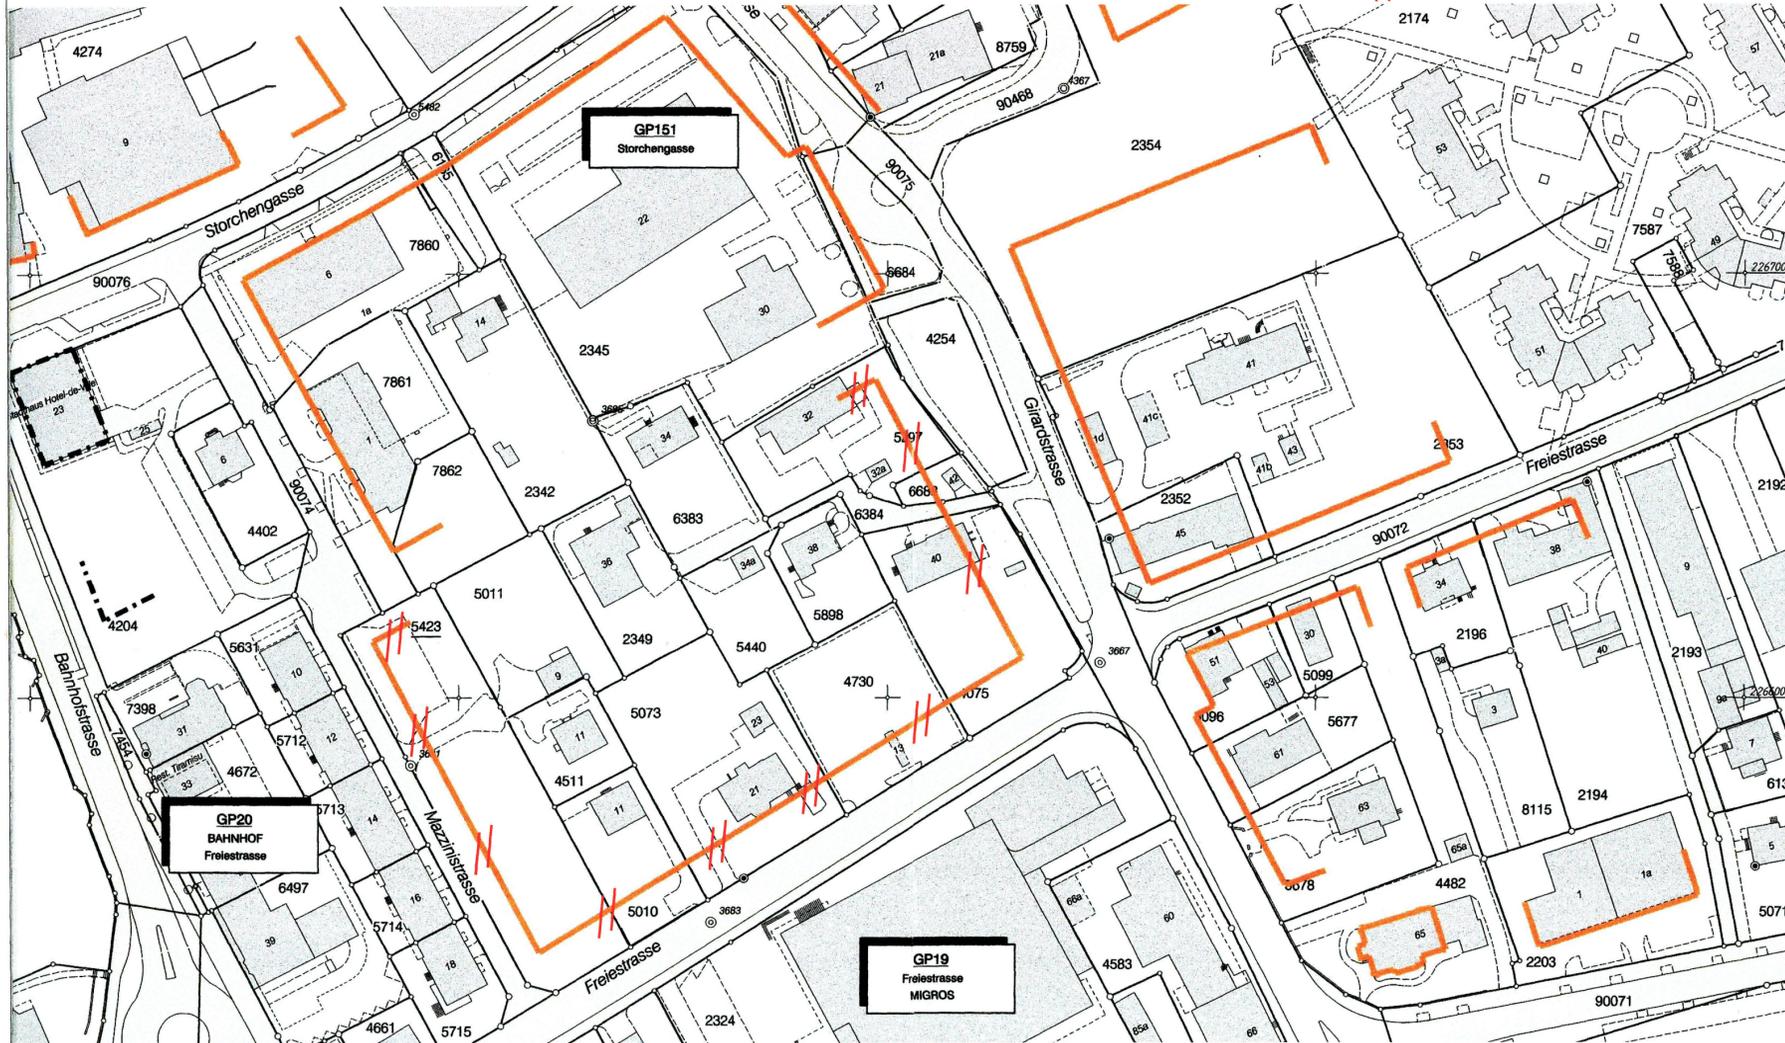

### Gestaltungsbaulinienplan neu RRB Nr. 2014/1253 vom 12.8.2014

#### Legende

- Gestaltungsbaulinien

