

Kanton Solothurn

Stadt Grenchen

TEILÄNDERUNG NUTZUNGSZONENPLAN

Parzelle GB Nr. 90175

Situation 1:500

Öffentliche Auflage vom 05.03.2015 bis 07.04.2015

Beschlossen von der Bau-, Planungs- und Umweltkommission: BAPLUK Nr. 4 vom 26.01.2015

Beschlossen vom Gemeinderat: GRB Nr. 2917 vom 24.02.2015

Der Stadtpräsident
Der Stadtschreiber

Genehmigt vom Regierungsrat: RRB Nr. 917 vom 9.6.2015

Der Staatschreiber




Publikation im Amtsblatt Nr. 24 vom 12.6.15

Stadt Grenchen
Baudirektion

Bestehender Nutzungszonenplan - orientierend

RRB Nr. 1282 vom 1. Juli 2003

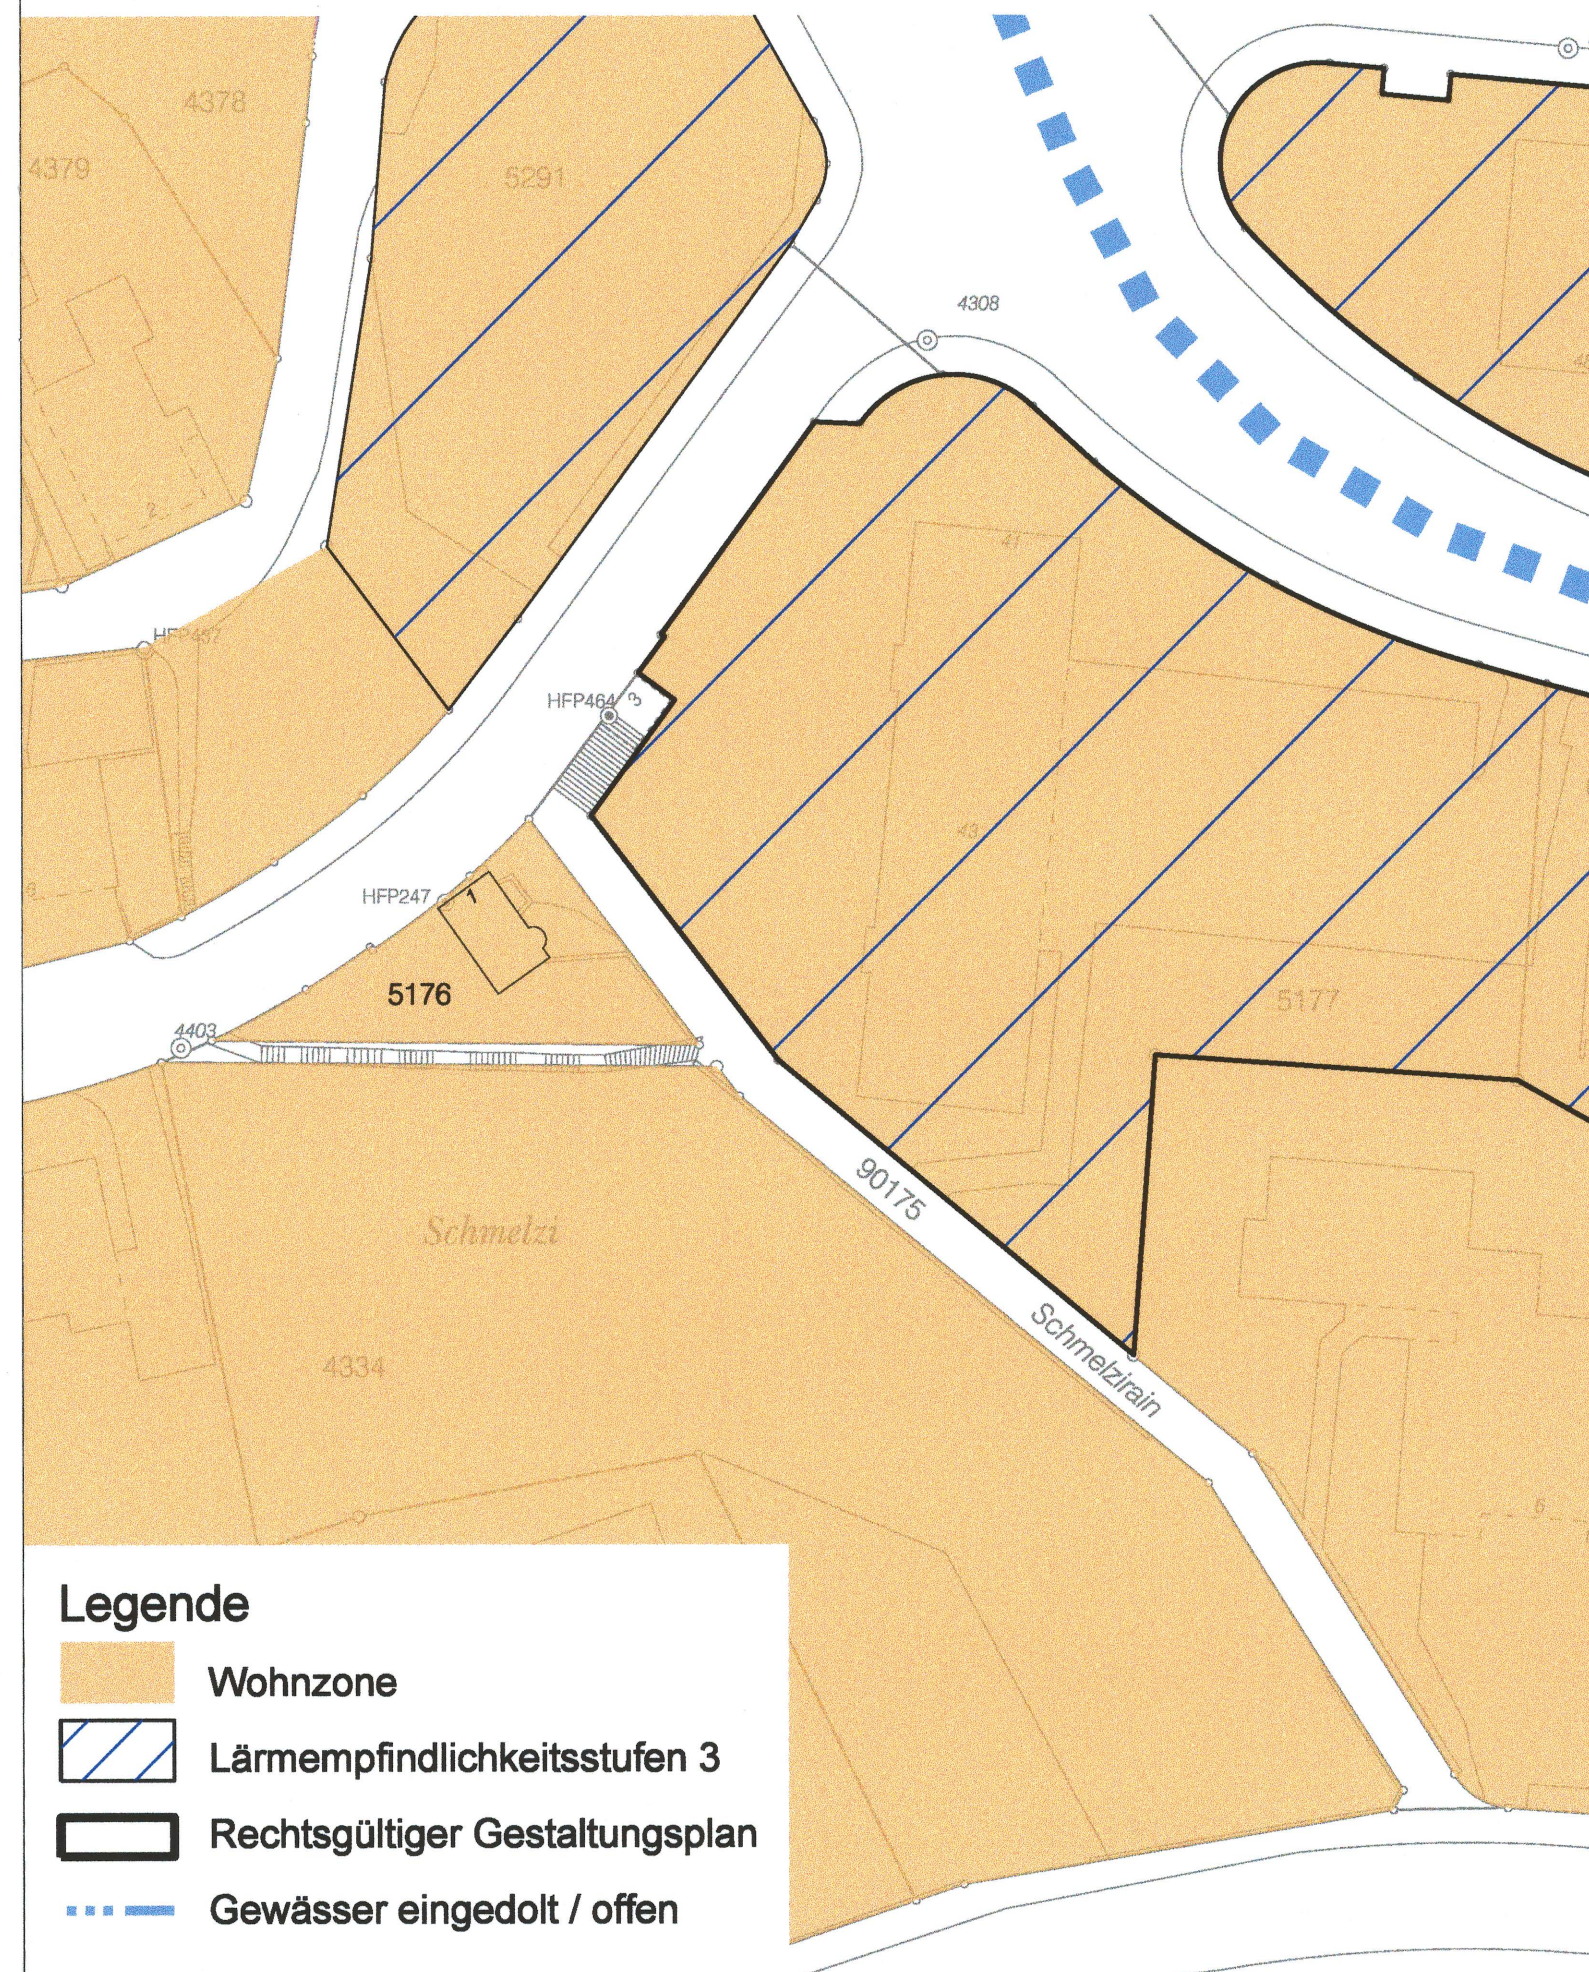

Geltungsbereich Nutzungszonenplanänderung

(Parzelle GB Nr. 90175)



Nutzungszonenplan - neu

RRB Nr. 2015/917 vom 9.6.2015

