

Kanton Solothurn

Stadt Grenchen

TEILÄNDERUNG BAULINIENPLAN SCHMELZI Erschliessungsplan Allmendstrasse und Umgebung sowie Halden, Schmelzi und Kastels (Rahmenplan 133)

TEILÄNDERUNG STRASSENKATEGORIENPLAN

Situation 1: 500 / 1: 1'000

Öffentliche Auflage vom 05.03.2015 bis 07.04.2015


Beschlossen von der Bau-, Planungs- und Umweltkommission: BAPLUK Nr. 4 vom 26.01.2015

Beschlossen vom Gemeinderat: GRB Nr. 2917 vom 24.02.2015

Der Stadtpräsident

Genehmigt vom Regierungsrat: RRB Nr. 517 vom 26.06.2015

Der Staatschreiber

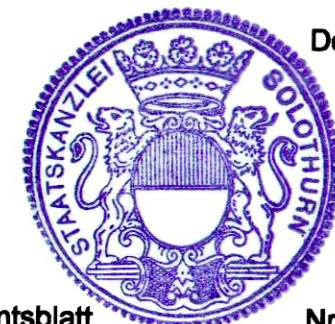


Publikation im Amtsblatt Nr. 24 vom 12.6.15

Stadt Grenchen
Baudirektion


Bestehender Erschliessungsplan mit Baulinien - orientierend RRB Nr. 975 vom 20. März 1990

M 1: 500

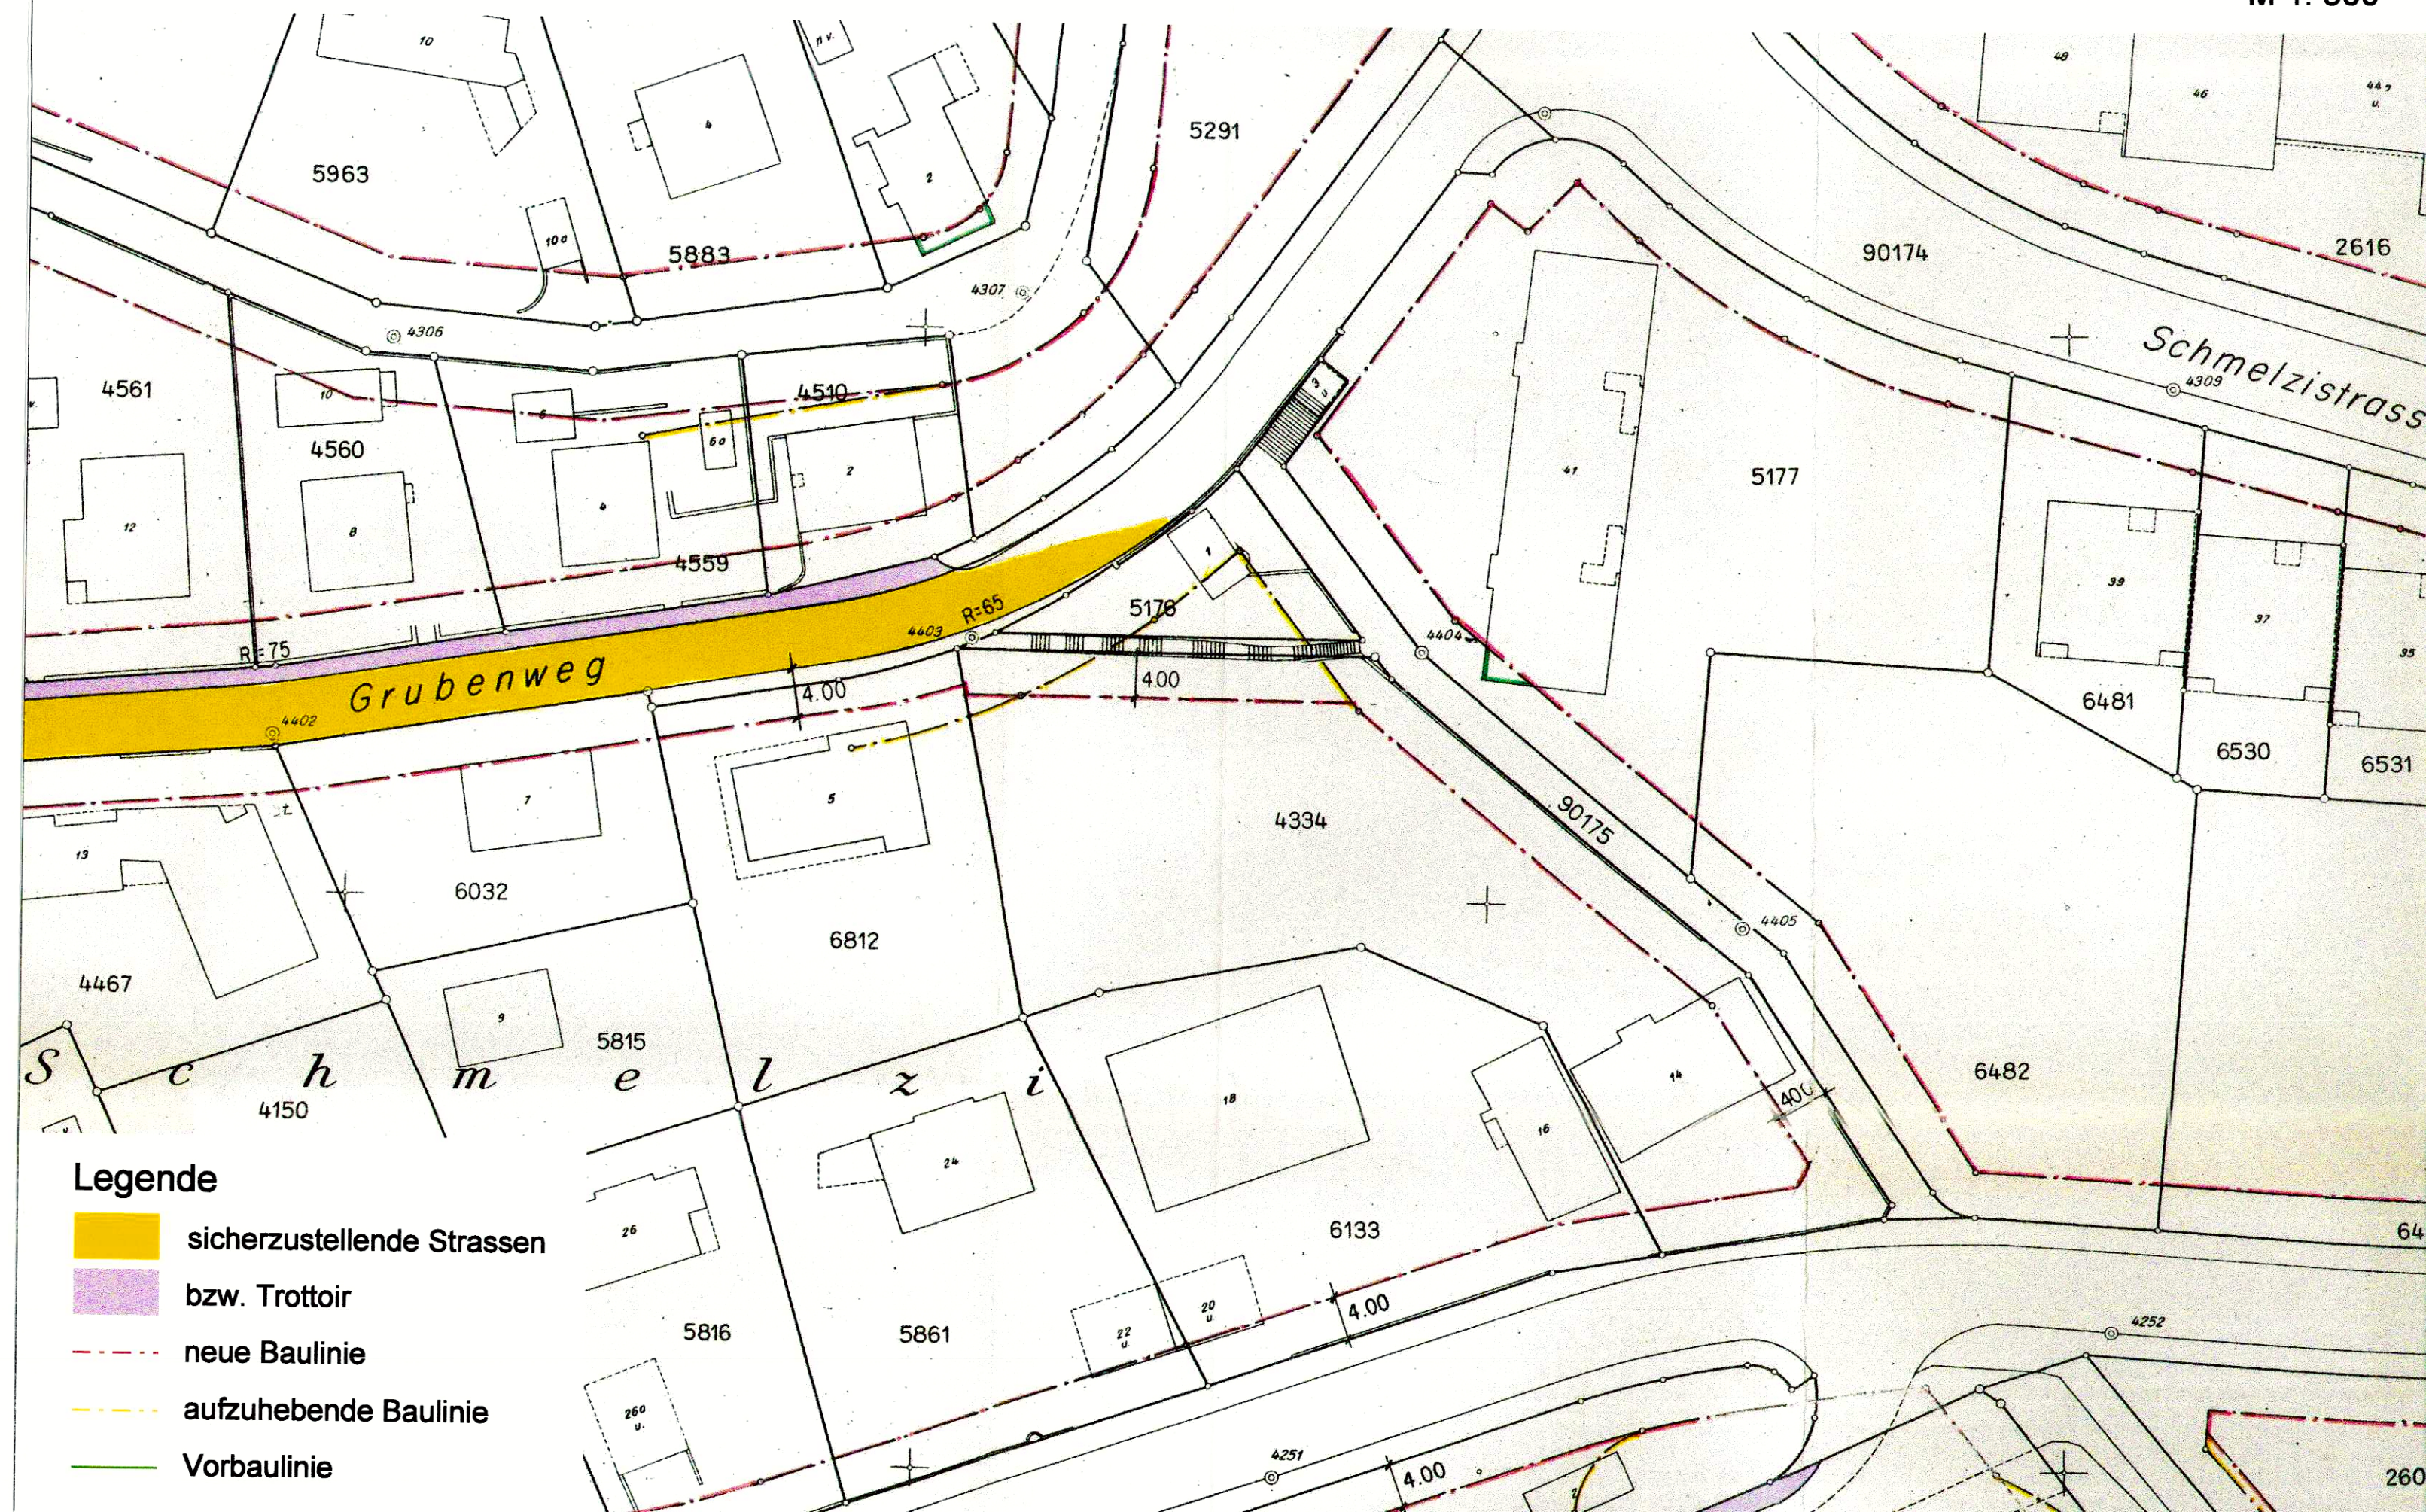


Baulinienplan Schmelzi neu RRB Nr. 1997 vom 16. Oktober 2001

M 1: 500

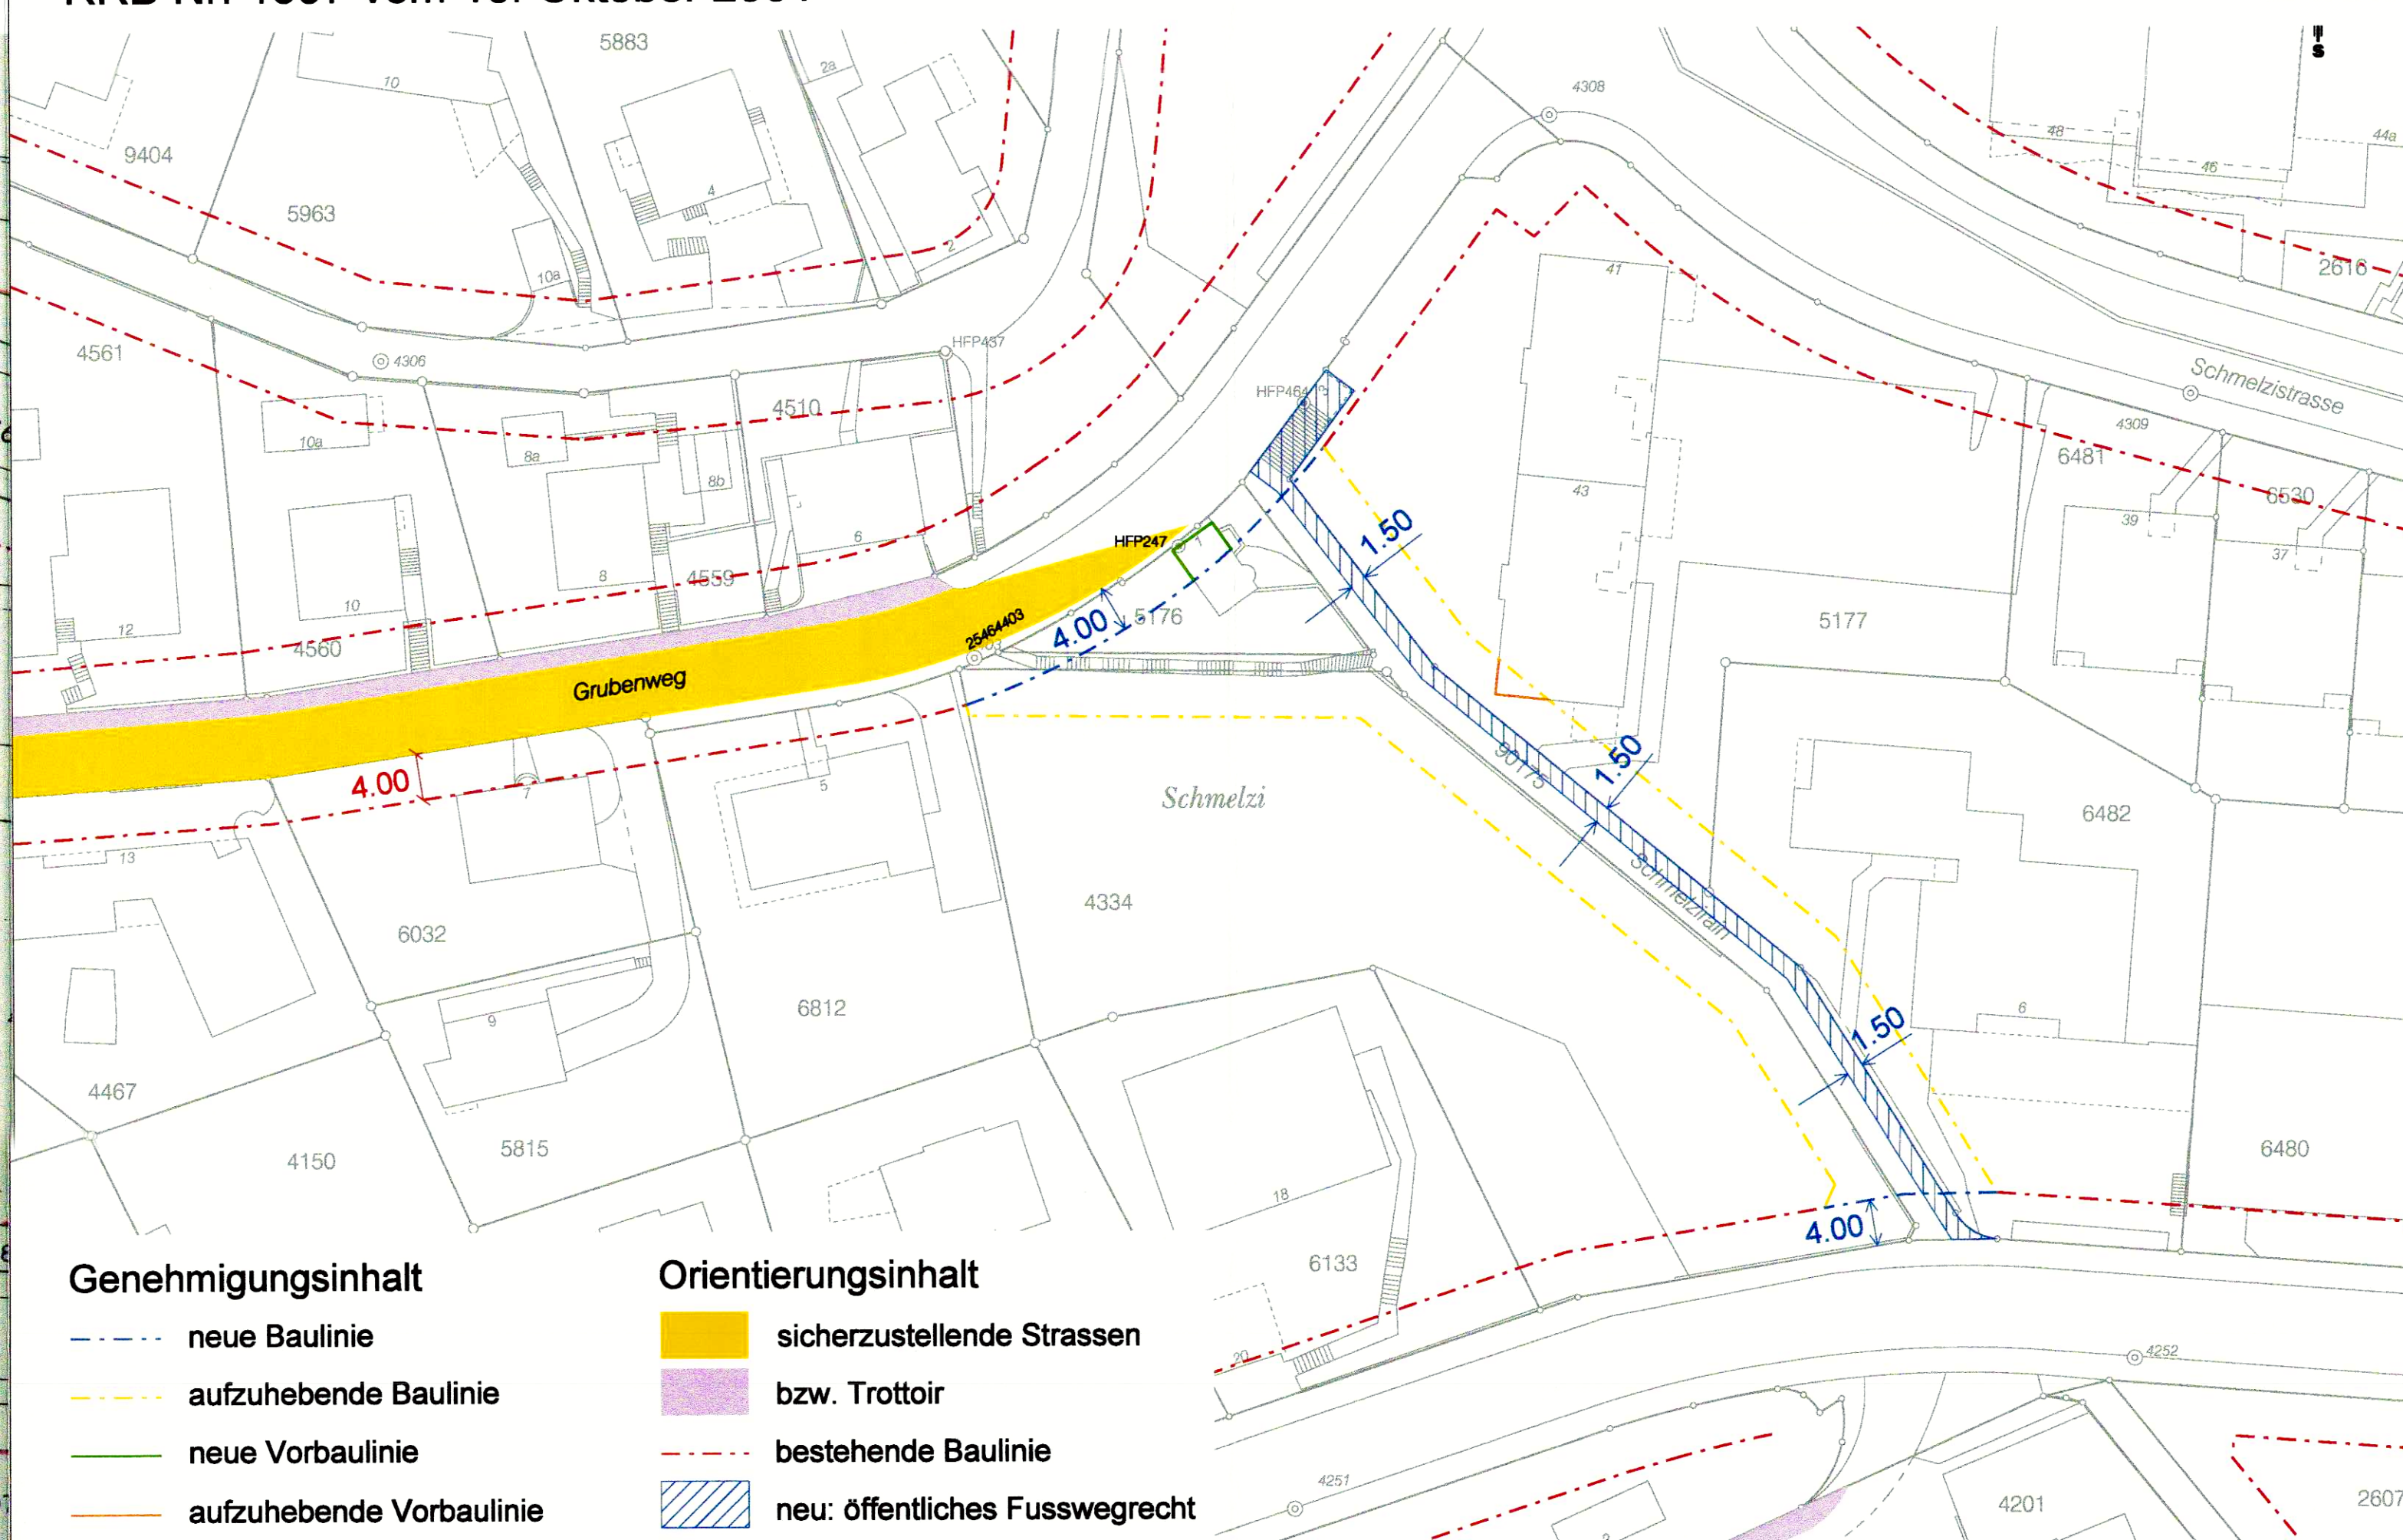

Bestehender Strassenkategorienplan - orientierend RRB Nr. 1997 vom 16. Oktober 2001

M 1: 1'000

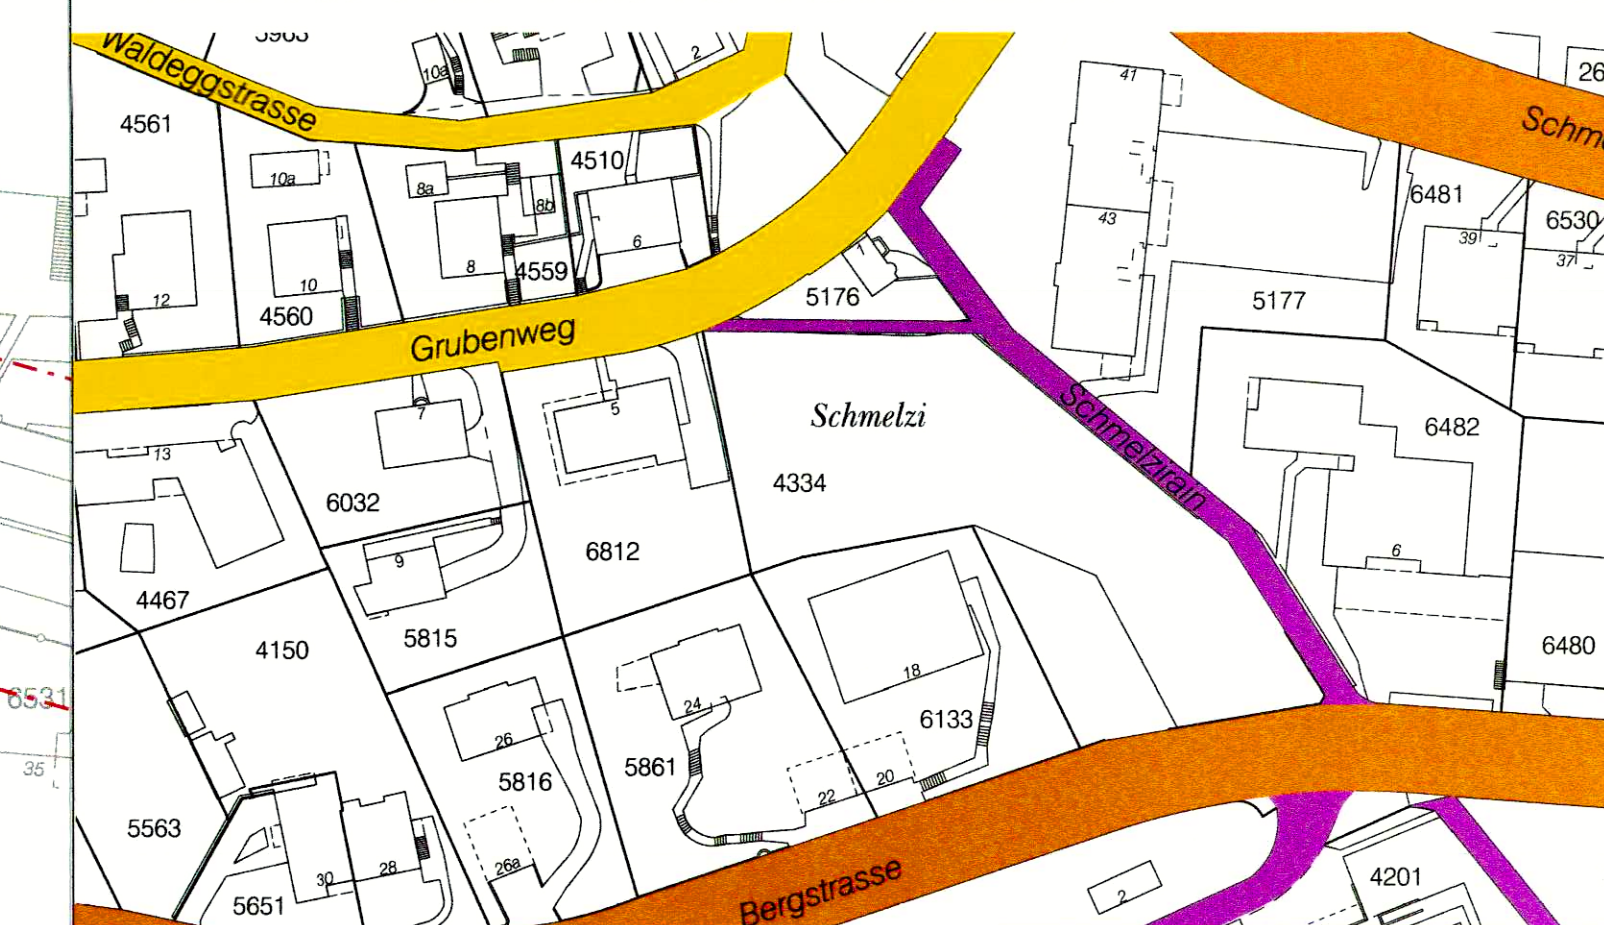

Strassenkategorienplan - neu RRB Nr. 517 vom 26.06.2015

M 1: 1'000

