

Änderung Gestaltungsplan "Alters- und Pflegeheim Kastels"

Öffentliche Planaufgabe vom 30. Juni 2016 bis 29. Juli 2016

Beschlossen von der Bau-, Planungs- und Umweltkommission
mit Beschluss Nr. 43 vom 23. Mai 2016

Beschlossen vom Gemeinderat Grenchen
mit Beschluss Nr. 2112 vom 21. Juni 2016

Der Stadtpräsident Die Stadtschreiberin

h. Nussli

Genehmigt vom Regierungsrat des Kantons Solothurn
mit RBB Nr.: 1211 vom 7. Nov. 2016

Der Staatsschreiber *A.F.*

Publiziert im Amtsblatt Nr.: 49 vom 02.12.2016

baderpartner
planen bauen nutzen
baderpartner ag solothurn@baderpartner.ch
Bielstrasse 145 4503 Solothurn
Tel 032 624 51 51 Fax 032 624 51 50 03.03.2015

Legende Genehmigungsinhalt:

- Aufstockung max. 5-geschossig
- Anbau 3-geschossig
- Geschlossener Laubengang 3-geschossig

Legende Orientierungsinhalt:

- Geltungsbereich
- Bestehende Bauten
- Neubauten 1-geschossig
- Neubauten 5-geschossig
- Zonenänderung W3 - ö.BA
- private Zufahrten und Parkplätze
- private Fussgängerbereiche
- Grünflächen
- Fixpunkt Nr. 81 = 472.675m ü.M.
Jurastrasse 28,
N-Fassade, rechts vom Eingang


Rechtsgültiger Gestaltungsplan Mst. 1:500
RRB NR. 3300 vom 19.12.1995

orientierend




Änderung Gestaltungsplan Mst. 1:500
RRB NR. vom

Genehmigungsinhalt

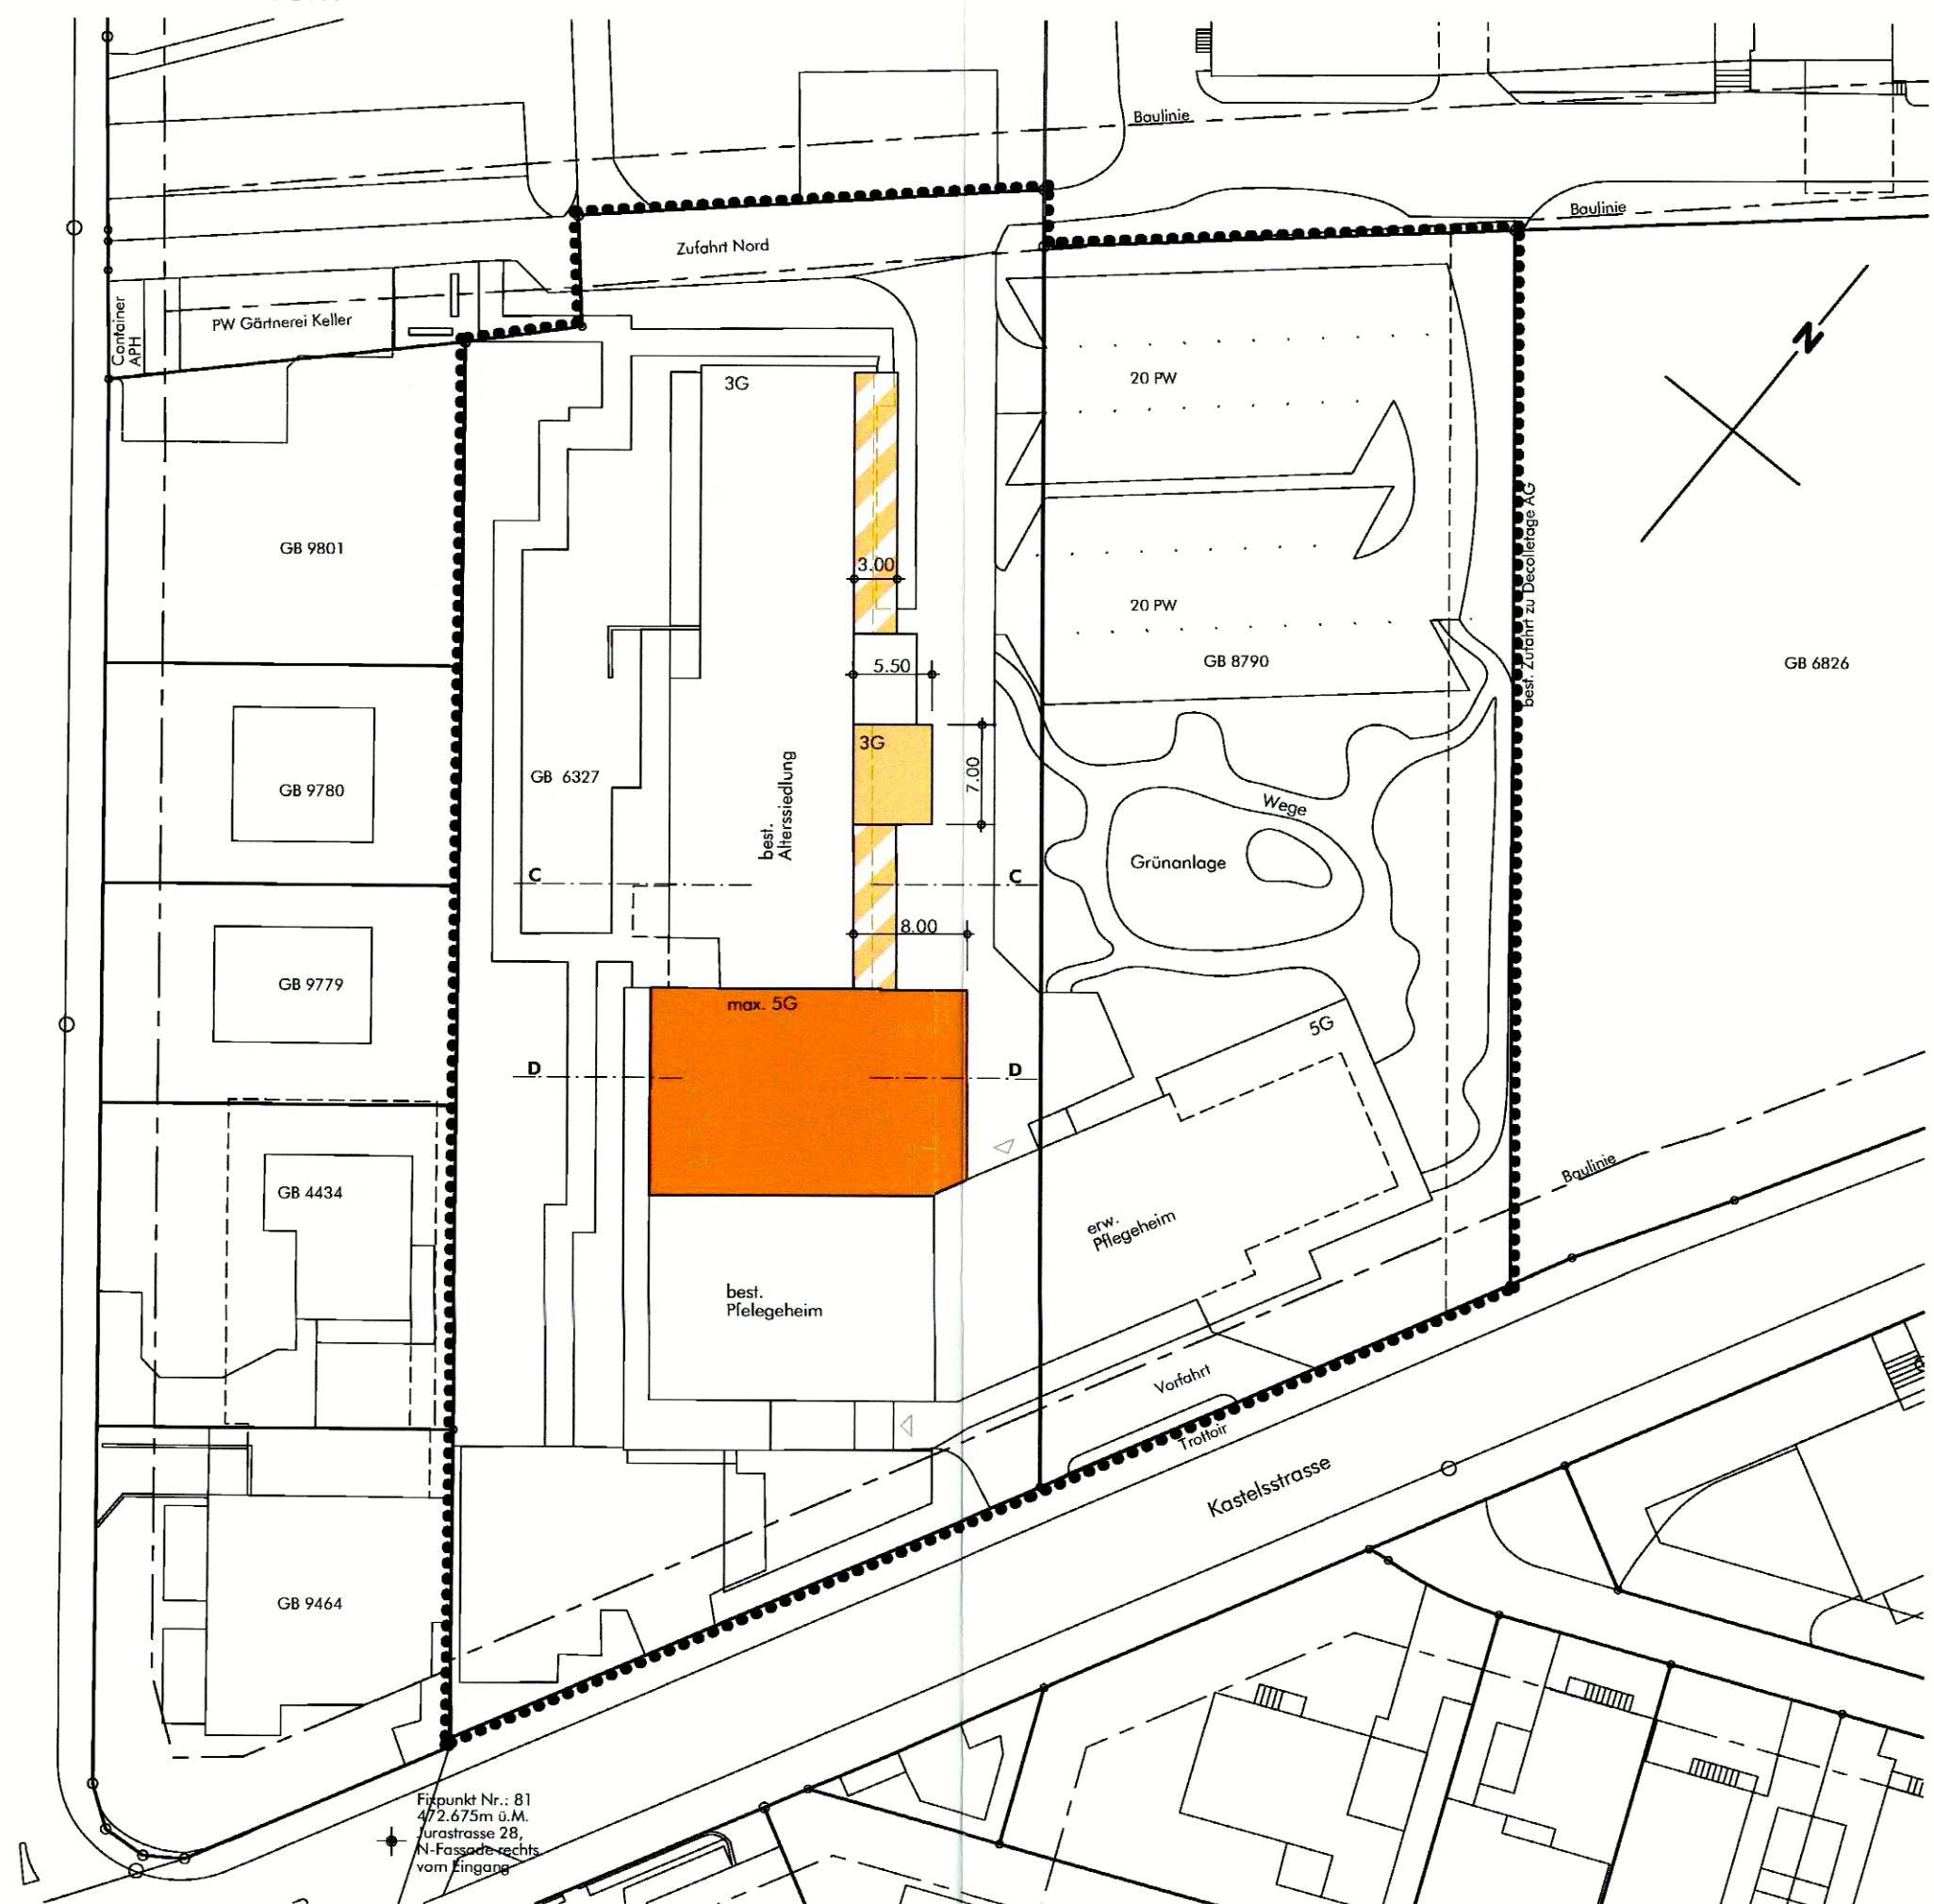


Neuer Gestaltungsplan Mst. 1:500
RRB NR. 3300 vom 19.12.1995


orientierend

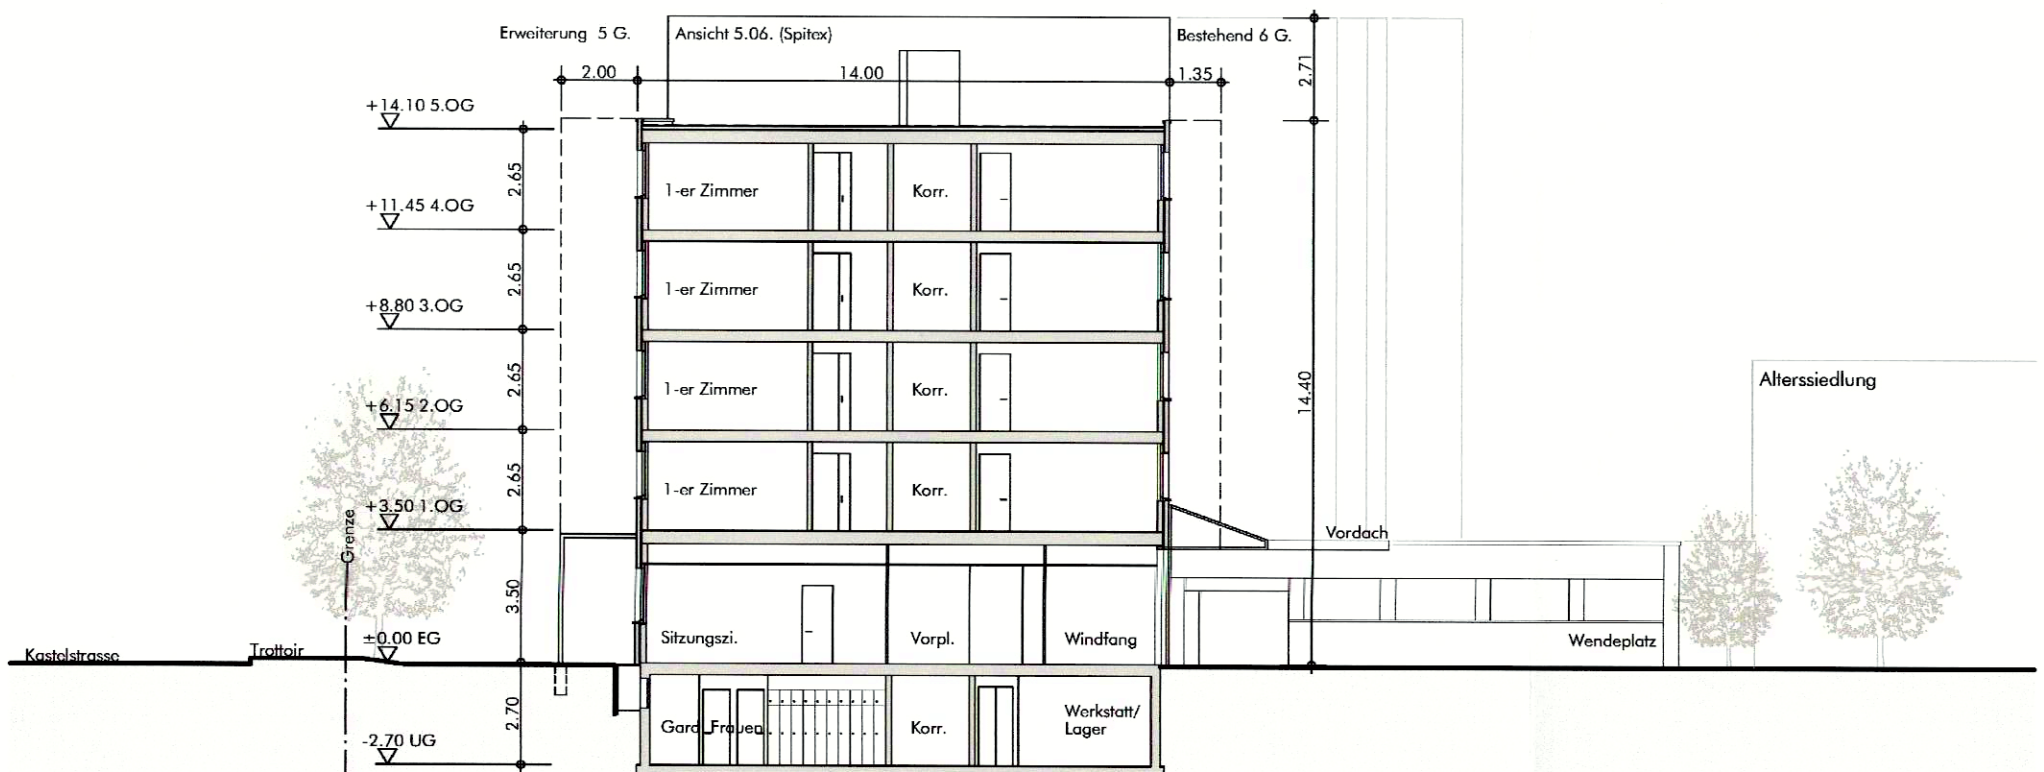


Querschnitt A-A

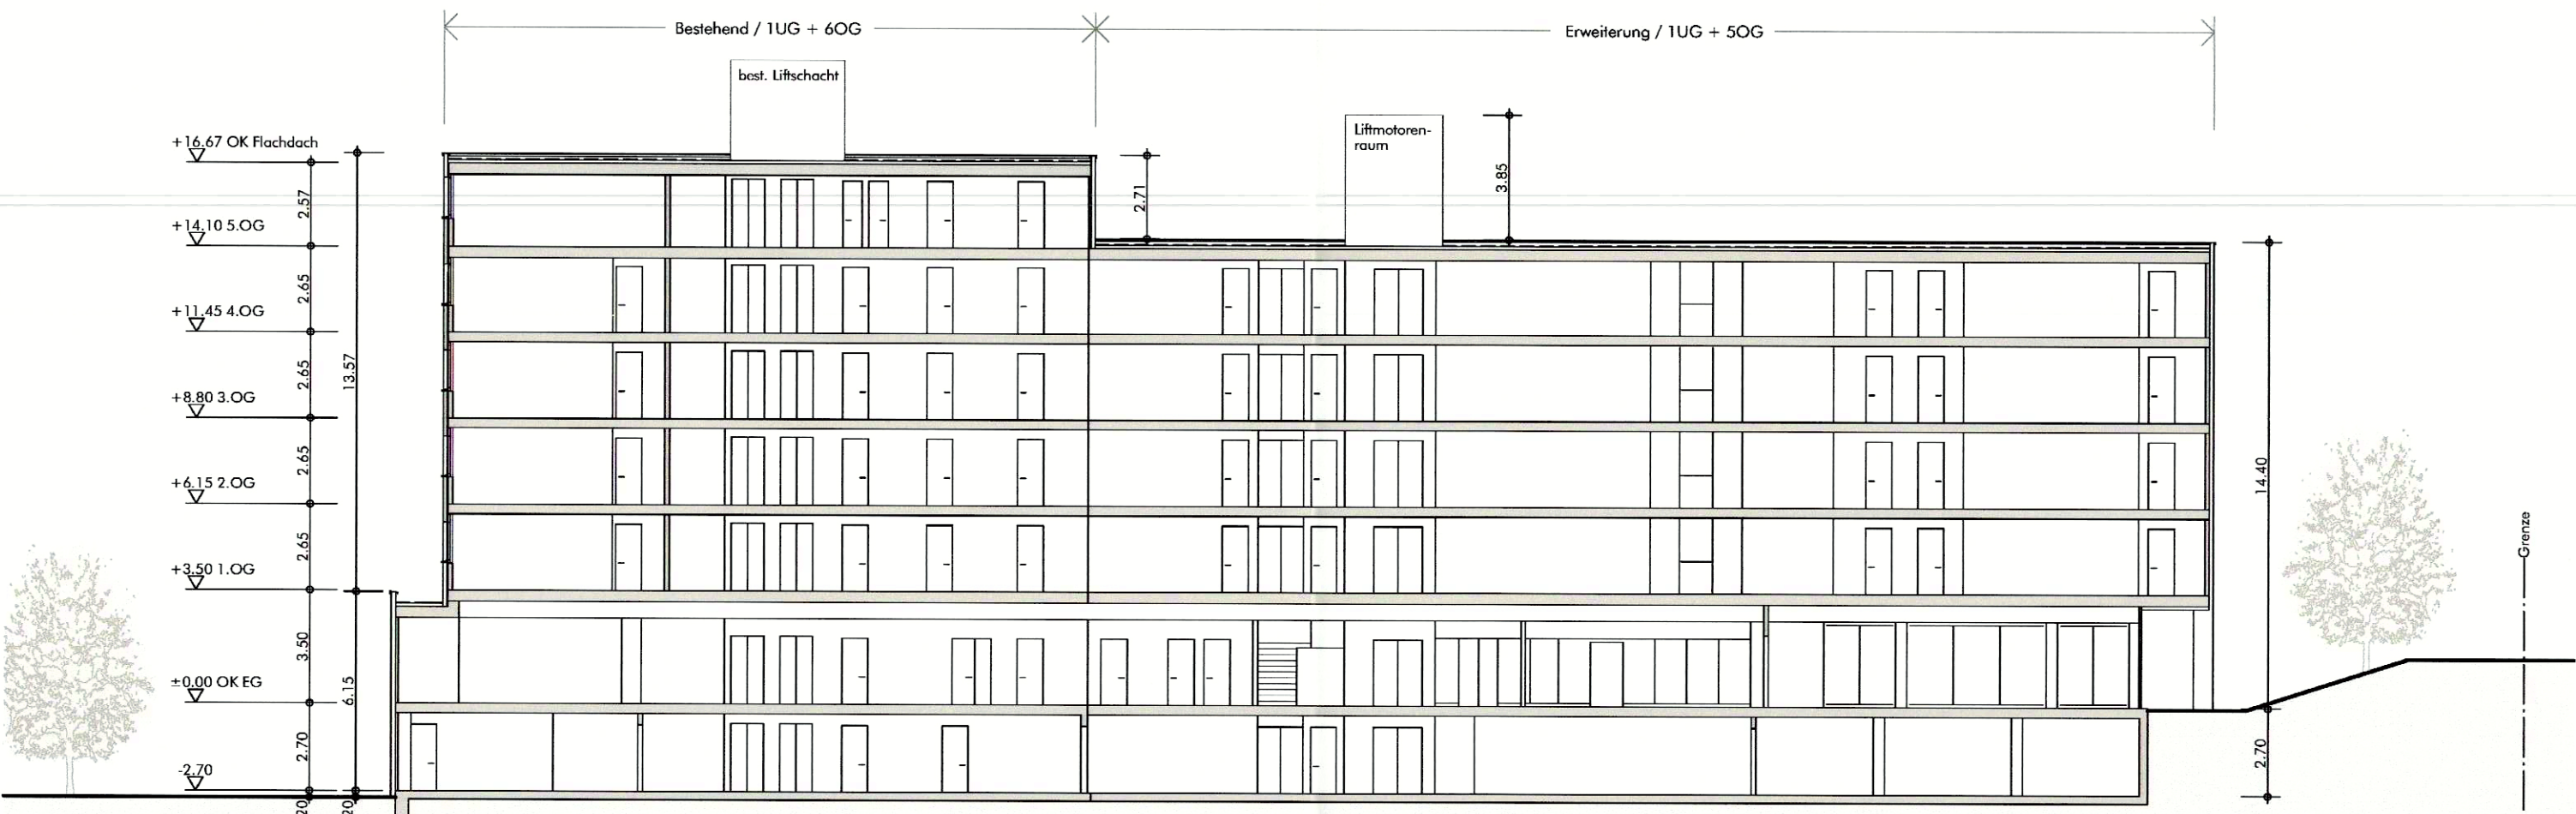

Längsschnitt B-B

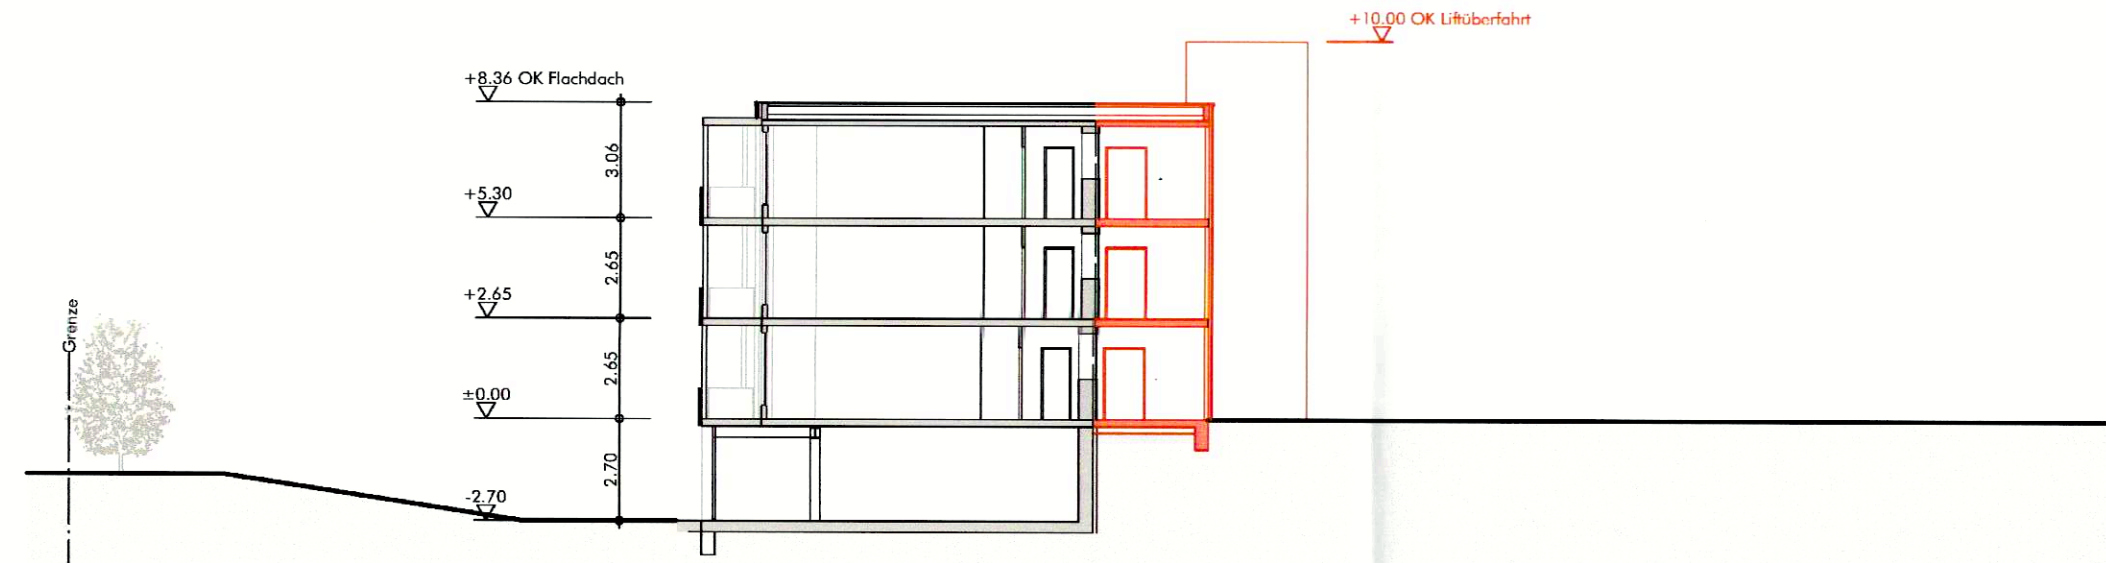

Schnitt C-C

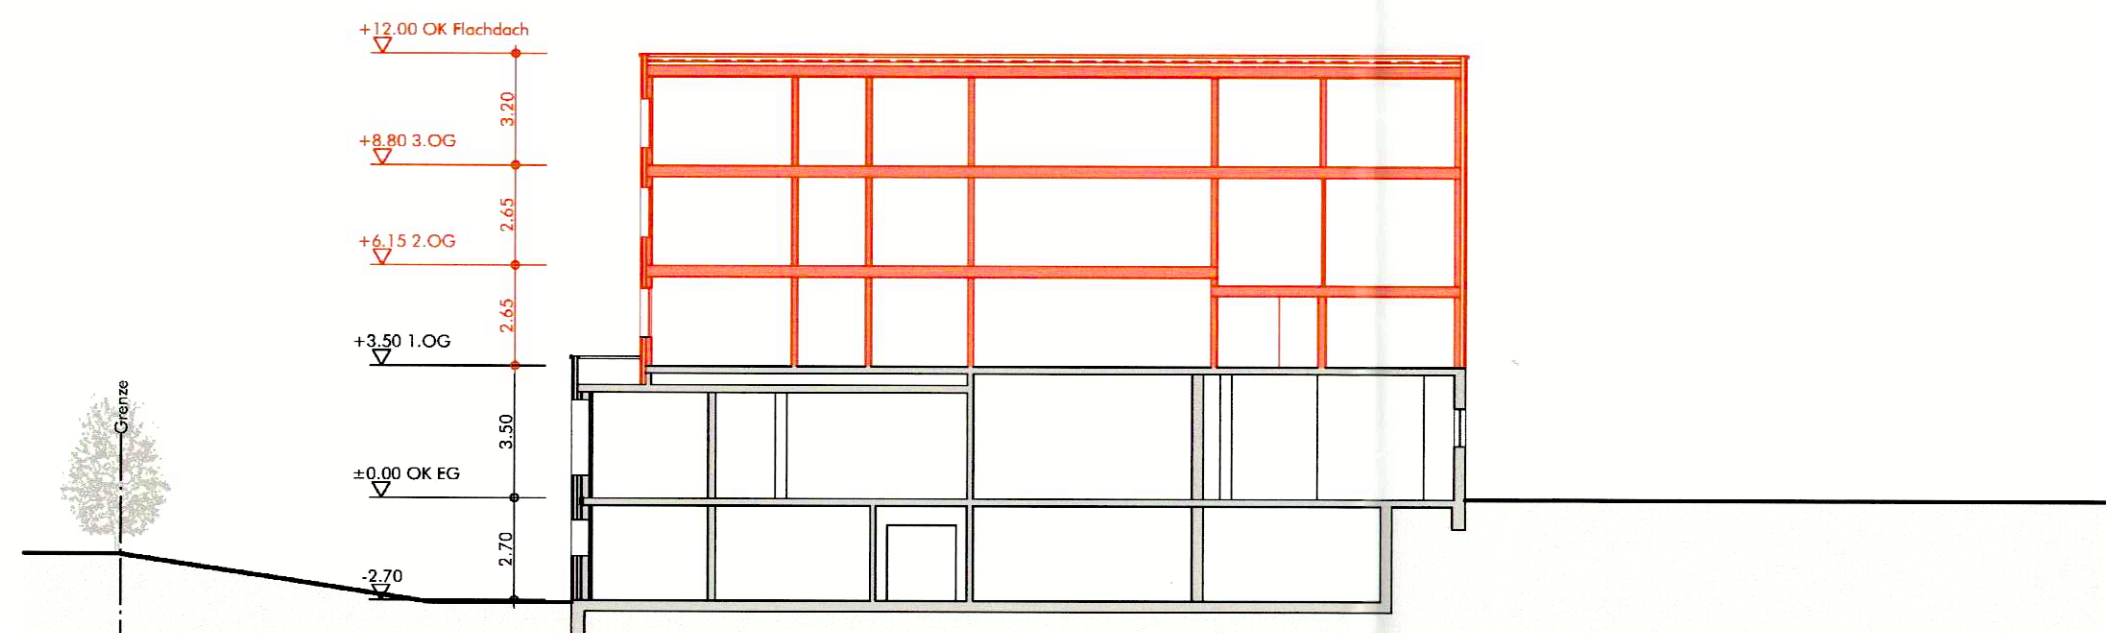

Schnitt D-D