

Gemeinde Grenchen

Kanton Solothurn

Erschliessungsplan Infrastruktur Berghöfe Grenchenberg

Abschnitt Untergrenchenberg - Stadt Grenchen
Situation 1 : 500 / Querprofil 1:50

Genehmigungs - Vermerke

Öffentliche Auflage vom 8. März 2019 bis 8. April 2019

Beschlossen vom Gemeinderat Grenchen am 26. Februar 2019 Beschluss Nr. 2454
Der Stadtpräsident: Die Stadtschreiberin

Genehmigt vom Regierungsrat des Kantons Solothurn
mit RRB Nr. 20.11.14 vom 20.11.2014

Publikation des Regierungsratsbeschluss im Amtsblatt Nr. ... vom 20.11.2014
Der Staatschreiber:

Dem Erschliessungsplan kommt die Bedeutung einer Baubewilligung gemäss § 39 Abs. 4 PBG zu.

Brühlstrasse 15
Postfach 944
2540 Grenchen
Tel. 032 654 66 66
Fax 032 654 66 60
info@swg.ch

Ihr regionaler Energieversorger:
www.swg.ch

Gezeichnet:	jk	Datum:	24.09.2018	Format:	594 x 1470	Plan Nr.:	110-3-2017-086-027A
Geprüft:	ba	Datum:	24.09.2018	Massstab:	1:500		
Änderungen/Vis.:	14.12.2018 / jk	Anlage Nr.:	---	Therefore Nr.:	110-3-2017-086		

zugehöriger Plan: Plan Nr. 110-3-2017-086-020C
Übersichtsplan 1 : 10'000

Legende Situation

Genehmigungsinhalt: Situation Bauprojekt



- Strassenbankett mit Juramergel 0-16 mm
- Projektierte Rohranlage
- Projektierte Freispiegelleitung Abwasser PE 180/158.6 mm, Mehrschichtrohr
- best. Freileitungen werden aufgehoben

- 1. PE 140/114.6 mm (Wasser)
- 9. PE 163/150 mm (1 kV)
- 13. PE 75/61.4 mm Mehrschichtrohr (Abwasser, Pumpleitung von Obergrenchenberg)

Orientierungsinhalt: bestehende Leitungen und Nutzungen

- Kanalisation
- Wasser
- Elektrizität
- Telefon
- Television
- Grundwasserschutzzone S III
- Bestehende Strasse
- Wanderweg
- best. Einzelbäume
- best. Wald


Situation 1:500

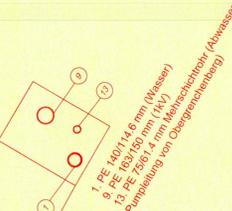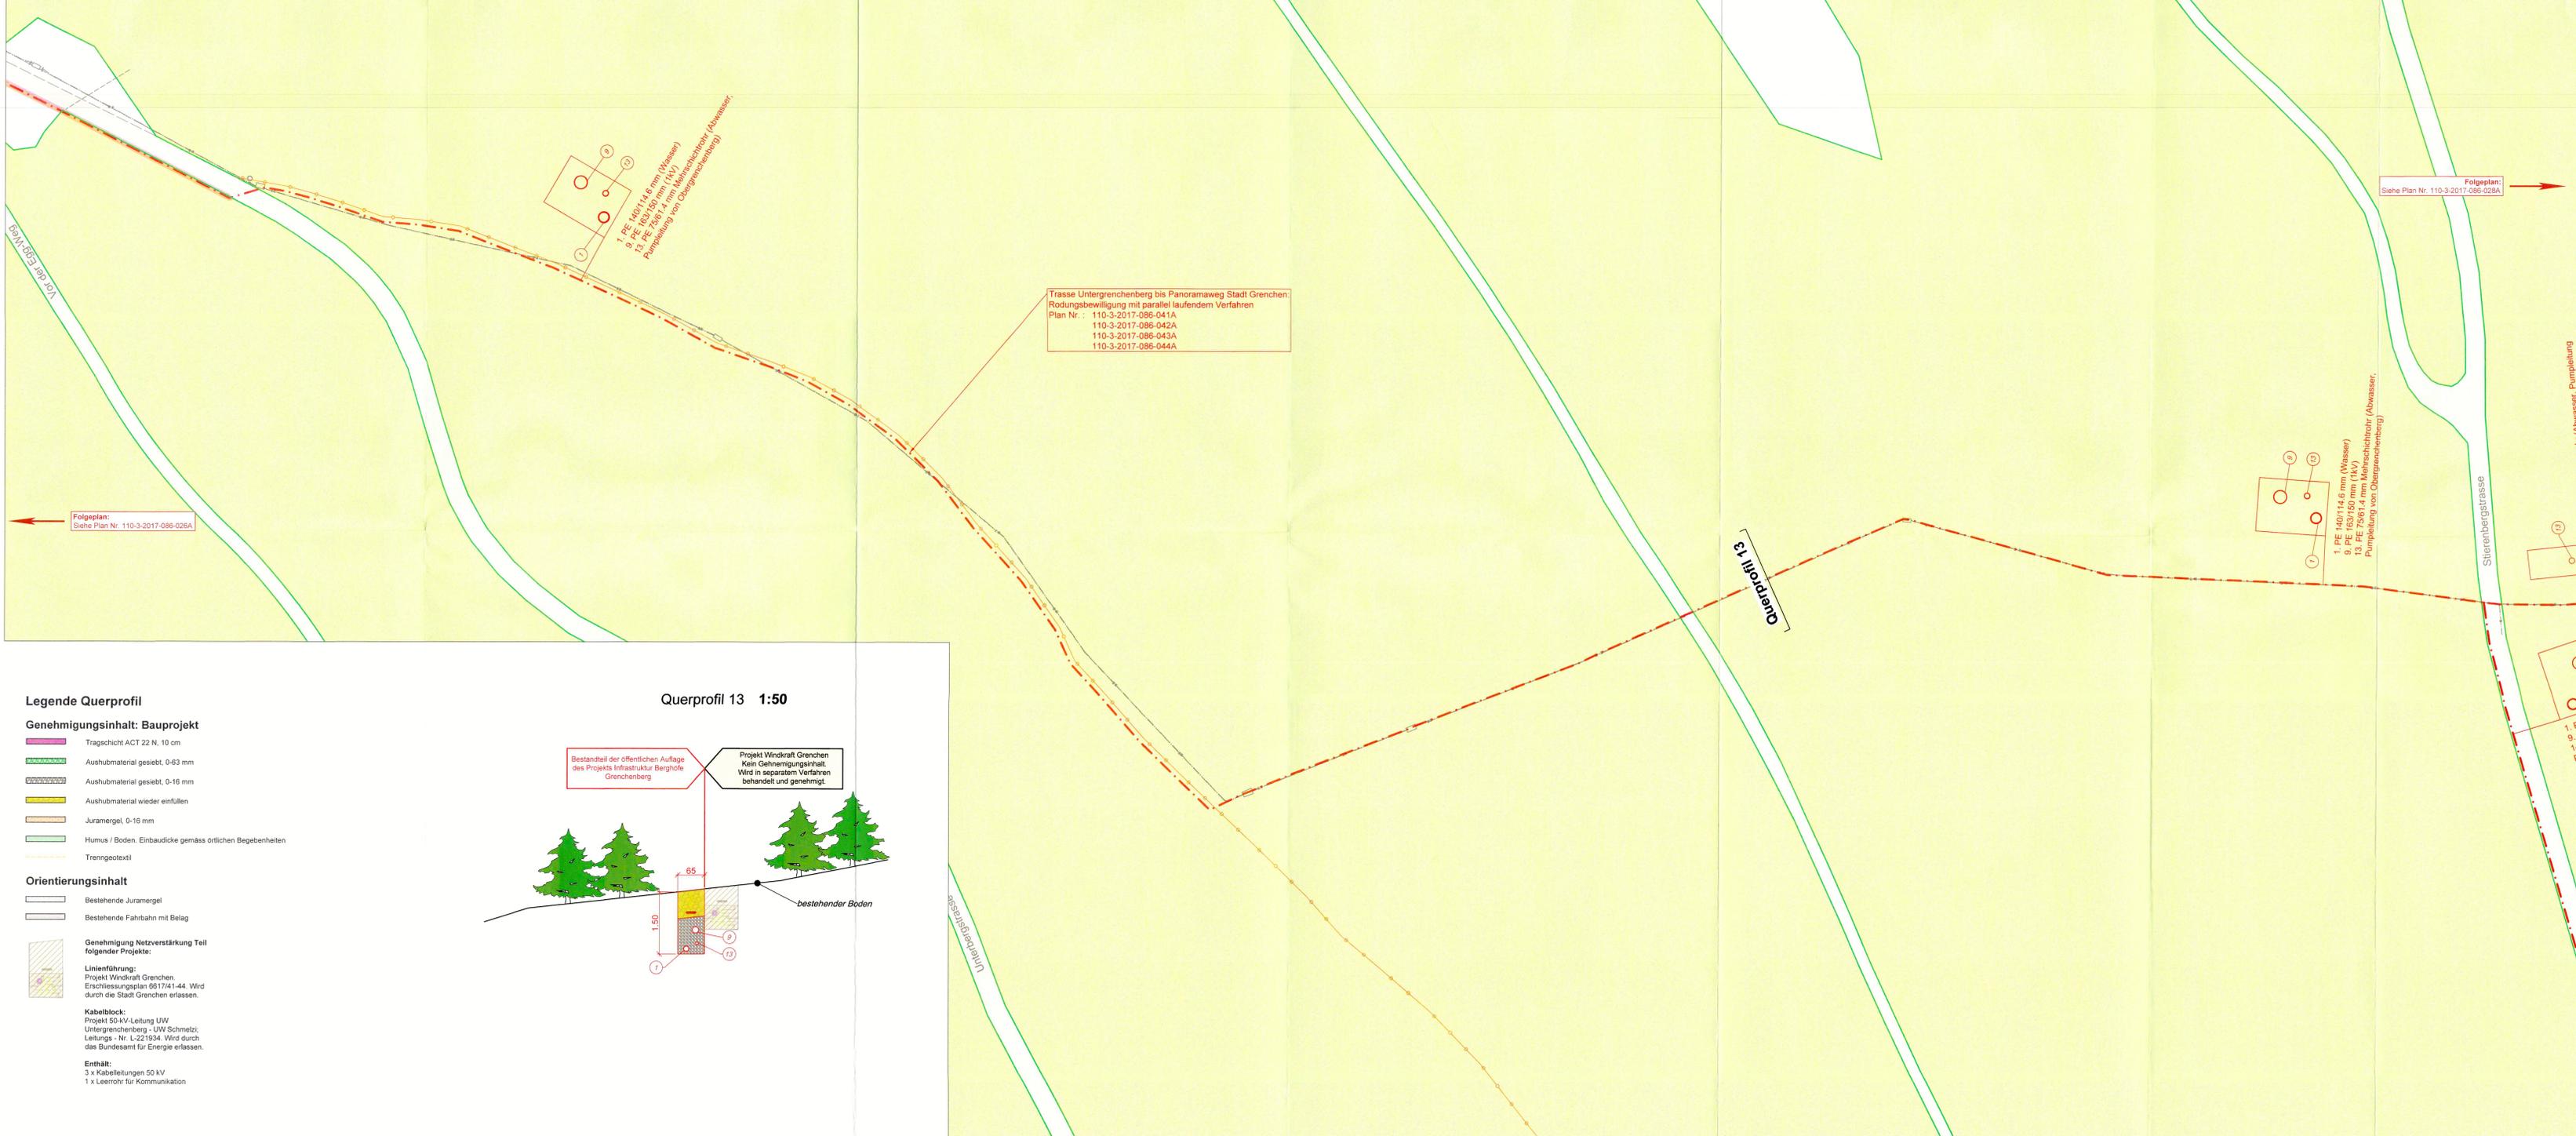

Trasse Untergrenchenberg bis Panoramaweg Stadt Grenchen
Rodungsbewilligung mit parallel laufendem Verfahren
Plan Nr. : 110-3-2017-086-041A
110-3-2017-086-042A
110-3-2017-086-043A
110-3-2017-086-044A



Querprofil 13 1:50

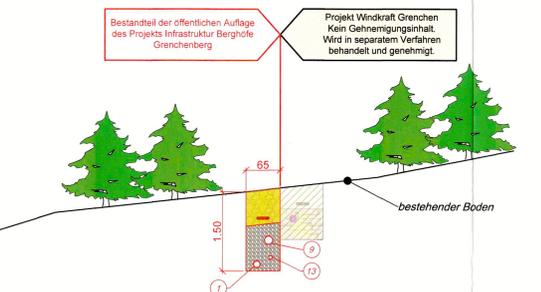

Legende Querprofil

Genehmigungsinhalt: Bauprojekt

- Tragschicht ACT 22 N, 10 cm
- Aushubmaterial geseibt, 0-63 mm
- Aushubmaterial geseibt, 0-16 mm
- Aushubmaterial wieder einfüllen
- Juramergel, 0-16 mm
- Humus / Boden, Einbaudicke gemäss örtlichen Begebenheiten
- Trenngeotextil

Orientierungsinhalt

- Bestehende Juramergel
- Bestehende Fahrbahn mit Belag
- Genehmigung Netzverstärkung Teil folgender Projekte:
 - Linienführung: Projekt Windkraft Grenchen, Erschliessungsplan 6617/41-44. Wird durch die Stadt Grenchen erlassen.
 - Kabelblock: Projekt 50 kV-Leitung UW Untergrenchenberg - UW Schmelzt, Leitungs - Nr. L-221934. Wird durch das Bundesamt für Energie erlassen.
- Enthält:
 - 3 x Kabelleitungen 50 kV
 - 1 x Leerrohr für Kommunikation