7/ 360

Gemeinde Grenchen

Kanton Solothurn

Erschliessungsplan

Infrastruktur Berghöfe Grenchenberg

Abschnitt Untergrenchenberg - Stadt Grenchen

Situation 1 : 500 / Querprofile 1 : 50

Genehmigungs - Vermerke

Öffentliche Auflage vom 8. März 2019 bis 8. April 2019

Beschlossen vom Gemeinderat Grenchen am 26. Februar 2019 Bechluss Nr. 2454
Der Stadtpräsident: Die Stadtschreiberin:

Genehmigt vom Regierungsrat des Kantons Solothurn
mit RRB Nr. 2019/1234 vom 20. August 2019

Publikation des Regierungsratsbeschluss im Amtsblatt Nr. 44 vom 30.11.19
Der Staatsschreiber:

Dem Erschliessungsplan kommt die Bedeutung einer Baubewilligung gemäss § 39 Abs. 4 PBG zu.

Ihr regionaler Energieversorger.
www.swg.ch

SWG
Brühlstrasse 15
Postfach 944
2540 Grenchen
Tel 032 654 66 66
Fax 032 654 66 60
info@swg.ch

Gezeichnet:	jk	Datum:	24.09.2018	Format:	446 *1470
Geprüft:	baf	Datum:	24.09.2018	Massstab:	1:500
Änderungen/Vis.:		14.12.2018 / jk		Anlage Nr.:	---

Plan Nr.: **110-3-2017-086-028A**

Therefore Nr.: 110-3-2017-086

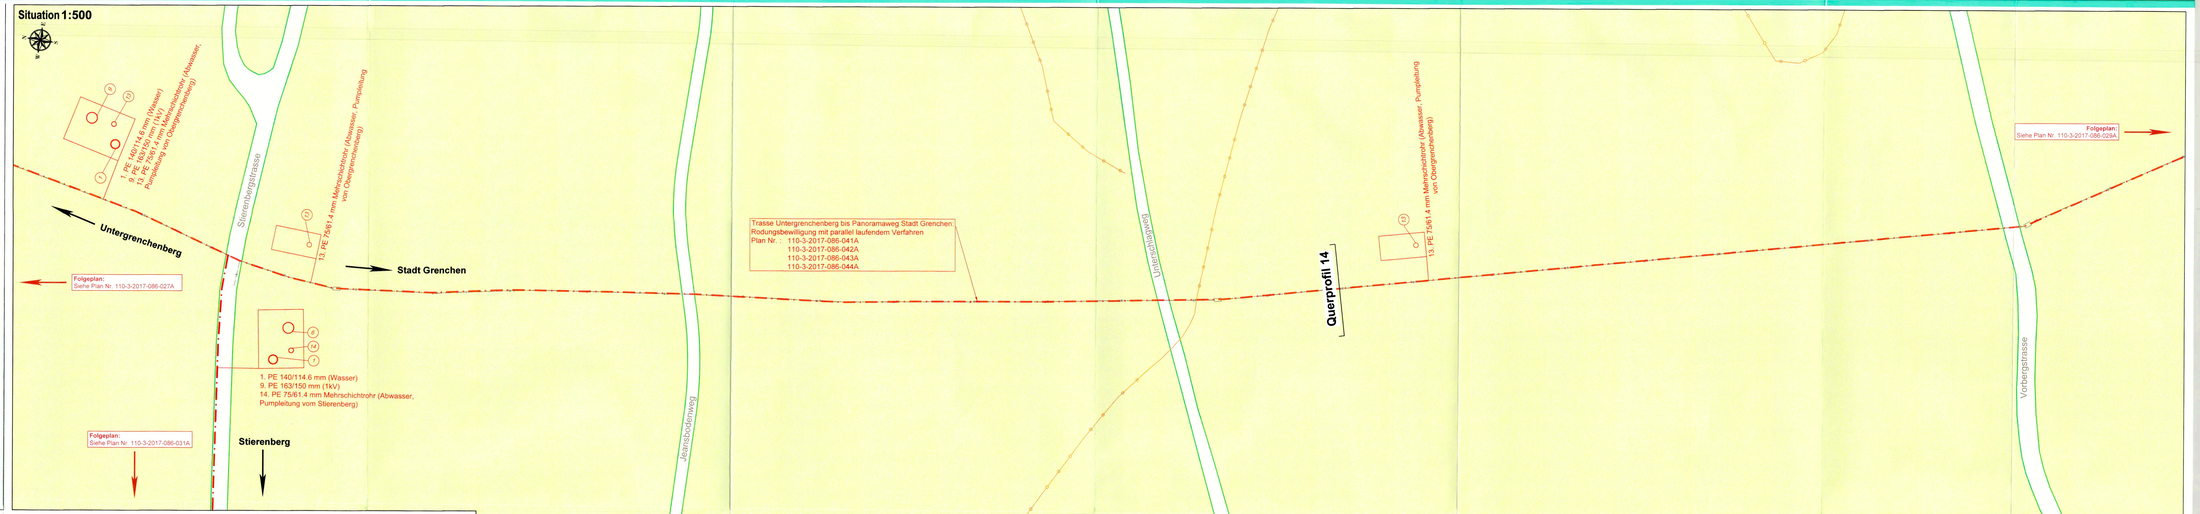

Legende Situation

zugehöriger Plan: Plan Nr. 110-3-2017-086-020C
Übersichtsplan 1 : 10'000

Genehmigungsinhalt: Situation Bauprojekt

- Strassenbankett mit Juramergel 0-16 mm
- Projektierte Rohranlage
- Projektierte Freispiegelleitung Abwasser PE 180/158.6 mm, Mehrschichtrohr
- best. Freileitungen werden aufgehoben
- 1. PE 140/114.6 mm (Wasser)
  9. PE 163/150 mm (1 kV)
  13. PE 75/61.4 mm Mehrschichtrohr (Abwasser, Pumpleitung von Obergrenchenberg)
  14. PE 75/61.4 mm Mehrschichtrohr (Abwasser, Pumpleitung vom Stierenberg)

Orientierungsinhalt: bestehende Leitungen und Nutzzonen

- Kanalisation
- Wasser
- Elektrizität
- Telefon
- Television
- Grundwasserschutzzone S III
- Bestehende Strasse
- Wanderweg
- best. Einzelbäume
- best. Wald

Legende Querprofil

Genehmigungsinhalt: Querprofile

- Tragschicht ACT 22 N, 10 cm
- Aushubmaterial gesiebt, 0-63 mm
- Aushubmaterial gesiebt, 0-16 mm
- Aushubmaterial wieder einfüllen
- Juramergel, 0-16 mm
- Humus / Boden. Einbaudicke gemäss örtlichen Begebenheiten
- Trenngeotextil

Orientierungsinhalt: bestehende Leitungen und Nutzzonen

- Bestehende Juramergel
- Bestehende Fahrbahn mit Belag

Genehmigung Netzverstärkung Teil folgender Projekte:

Linienführung:
Projekt Windkraft Grenchen
Erschliessungsplan 661/41-44. Wird durch die Stadt Grenchen erlassen.

Kabelblock:
Projekt 50-kV-Leitung UW Untergrenchenberg - UW Schmelzi;
Leitungs - Nr. L-221934. Wird durch das Bundesamt für Energie erlassen.

Enthält:
3 x Kabelleitungen 50 kV
1 x Leerrohr für Kommunikation

Querprofil 14 1:50

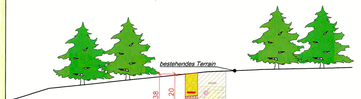

Bestandteil der öffentlichen Auflage des Projekts Infrastruktur Berghöfe Grenchenberg

Projekt Windkraft Grenchen
Kein Genehmigungsinhalt.
Wird in separatem Verfahren behandelt und genehmigt.