

Gemeinde Grenchen

Kanton Solothurn

Erschliessungsplan

Infrastruktur Berghöfe Grenchenberg

Abschnitt Untergrenchenberg - Stadt Grenchen
Situation 1 : 500 / Querprofil 1 : 50

Genehmigungs - Vermerke

Öffentliche Auflage vom 8. März 2019 bis 8. April 2019

Beschlossen vom Gemeinderat Grenchen am 26. Februar 2019 Beschluss Nr. 2454
Der Stadtpräsident: *[Signature]*
Die Stadtschreiberin: *[Signature]*

Genehmigt vom Regierungsrat des Kantons Solothurn
mit RRB Nr. 2019/2224 vom 20. August 2019
Der Staatschreiber: *[Signature]*

Publikation des Regierungsratsbeschlusses im Amtsblatt Nr. 44 vom 20.11.19
Der Staatschreiber: *[Signature]*

Dem Erschliessungsplan kommt die Bedeutung einer Baubewilligung gemäss § 39 Abs. 4 PBG zu.


Ihr regionaler Energieversorger.		Brühlstrasse 15 Postfach 944 2540 Grenchen Tel. 032 654 66 66 Fax 032 654 66 60 info@swg.ch					
Gezeichnet:	jk	Datum:	24.09.2018	Format:	594x1470	Plan Nr.:	110-3-2017-086-029A
Gepflichtet:	ba	Datum:	24.09.2018	Massstab:	1:500		
Änderungen/Vis.:	14.12.2018 / jk	Anlage Nr.:		Therefore Nr.:	110-3-2017-086		

zugehöriger Plan: Plan Nr. 110-3-2017-086-020C
Übersichtsplan 1 : 10'000

- #### Legende Situation
- Genehmigungsinhalt: Situation Bauprojekt**
- Strassenbank mit Juramerger 0-16 mm
 - Projektierte Rohranlage
 - Projektierte Freispiegelleitung Abwasser PE 180/158.6 mm, Mehrschichtrohr
 - best. Freileitungen werden aufgehoben
 - 13. PE 75/61.4 mm Mehrschichtrohr (Abwasser, Pumpleitung von Obergrenchenberg)

- #### Orientierungsinhalt: bestehende Leitungen und Nutzonen
- Kanalisation
 - Wasser
 - Elektrizität
 - Telefon
 - Television
 - Grundwasserschutzzone S III
 - Bestehende Strasse
 - Wanderweg
 - best. Einzelbäume
 - best. Wald

Situation 1:500

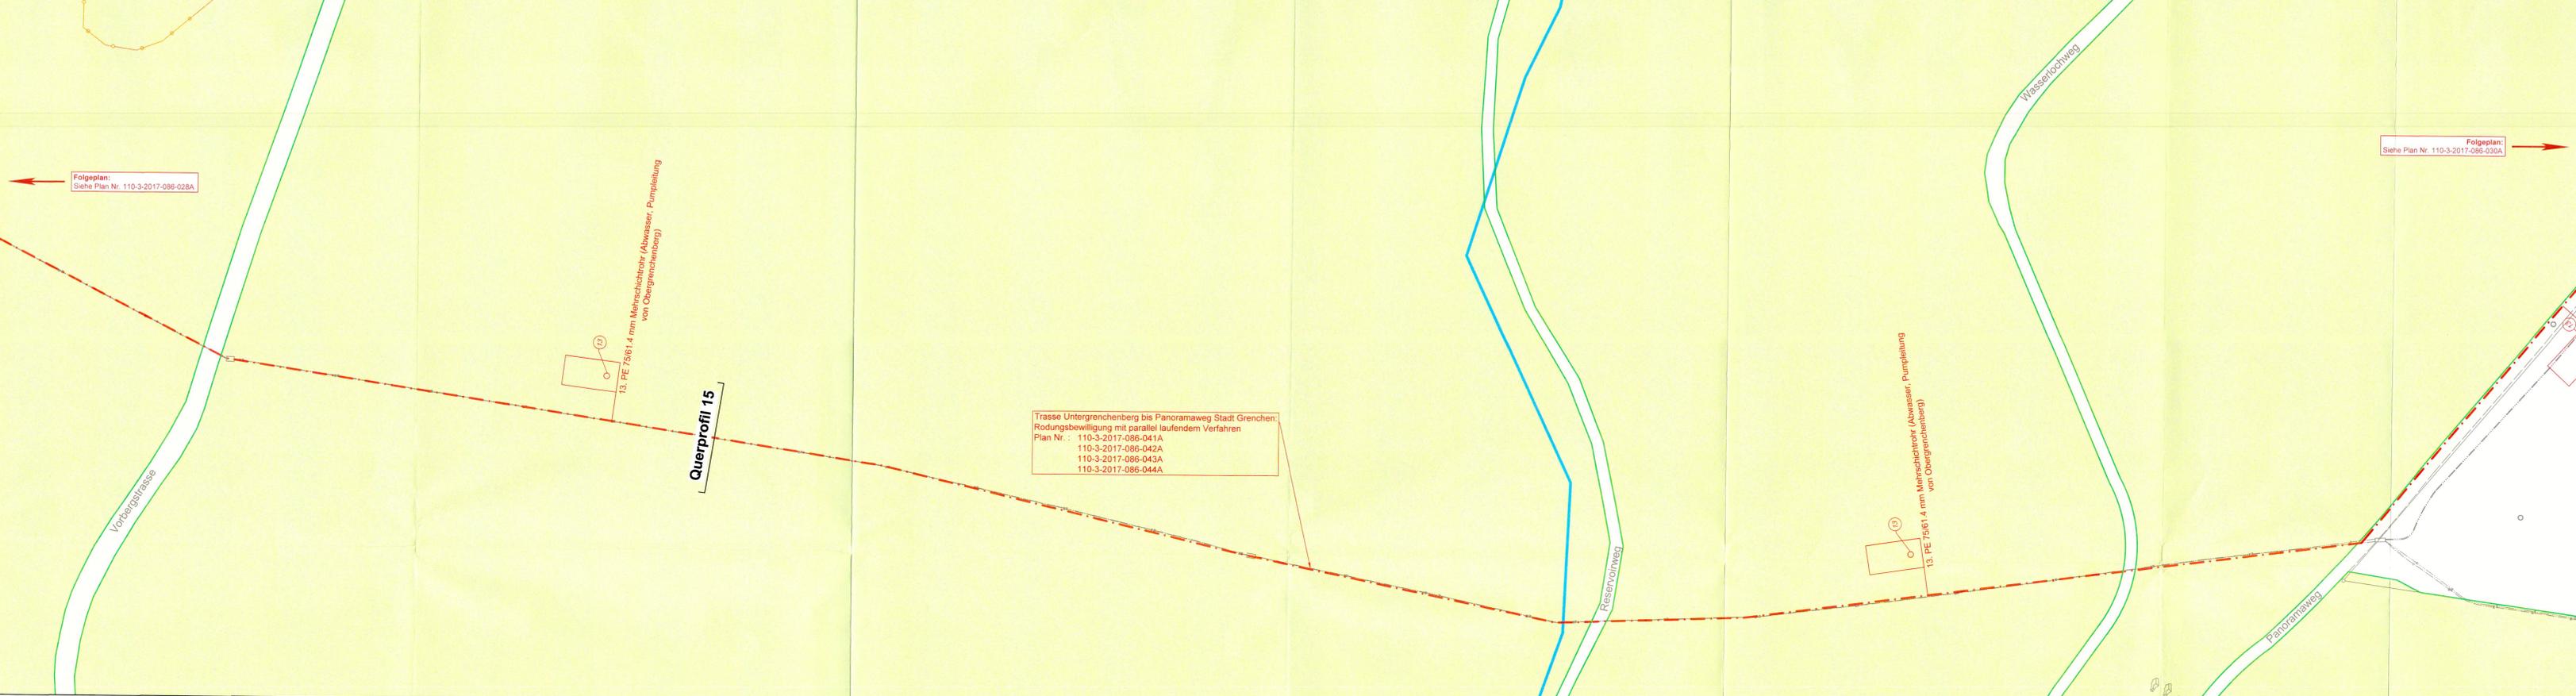

Legende Querprofil

- Genehmigungsinhalt: Querprofile**
- Tragschicht ACT 22 N, 10 cm
 - Aushubmaterial gesiebt, 0-63 mm
 - Aushubmaterial gesiebt, 0-16 mm
 - Aushubmaterial wieder einfüllen
 - Juramerger, 0-16 mm
 - Humus / Boden, Einbaudicke gemäss örtlichen Begebenheiten
 - Trenngeotextil

Orientierungsinhalt: bestehende Leitungen und Nutzonen

- Bestehende Juramerger
- Bestehende Fahrbahn mit Belag
- Genehmigung Netzverstärkung Teil folgender Projekte:
 - Linienführung: Projekt Windkraft Grenchen, Erschliessungsplan 0617/41-44. Wird durch die Stadt Grenchen erlassen.
 - Kabelblock: Projekt 50-kV-Leitung UW Untergrenchenberg - UW Schmelz; Leitungs - Nr. L-221934. Wird durch das Bundesamt für Energie erlassen.
- Enthält:
 - 3 x Kabelleitungen 50 kV
 - 1 x Leerrohr für Kommunikation

