

Gemeinde Grenchen

Kanton Solothurn



Erschliessungsplan

Infrastruktur Berghöfe Grenchenberg

Abschnitt Stadt Grenchen

Situation 1 : 500 / Querprofil 1:50

Genehmigungs - Vermerke

Öffentliche Auflage vom 8. März 2019 bis 8. April 2019

Beschlossen vom Gemeinderat Grenchen am 26. Februar 2019 Bechluss Nr. 2454
Der Stadtpräsident: Die Stadtschreiberin:

Genehmigt vom Regierungsrat des Kantons Solothurn
mit RRB Nr. 2019/1234 vom 20. August 2019



Publikation des Regierungsratsbeschluss im Amtsblatt Nr. 41 vom 10.11.19
Der Staatschreiber:

Dem Erschliessungsplan kommt die Bedeutung einer Baubewilligung gemäss § 39 Abs. 4 PBG zu.

Ihr regionaler Energieversorger.
www.swg.ch

Brühlstrasse 15
Postfach 944
2540 Grenchen
Tel 032 654 66 66
Fax 032 654 66 60
info@swg.ch

Gezeichnet: jk	Datum: 24.09.2018	Format: 594 x 630	Plan Nr.: 110-3-2017-086-030A
Geprüft: baf	Datum: 24.09.2018	Massstab: 1:500	
Änderungen/Vis.: 14.12.2018 / jk	Anlage Nr.: ----	Therefore Nr.: 110-3-2017-086	

Legende Situation

Genehmigungsinhalt: Situation Bauprojekt

- Strassenbankett mit Juramergel 0-16 mm
- Projektierte Rohranlage
- Projektierte Freispiegelleitung Abwasser PE 180/158.6 mm, Mehrschichtrohr
- best. Freileitungen werden aufgehoben
- 13. PE 75/61.4 mm Mehrschichtrohr (Abwasser, Pumpleitung von Obergrenchenberg)

Orientierungsinhalt: bestehende Leitungen und Nutzungen

- Kanalisation
- Wasser
- Elektrizität
- Telefon
- Television
- Grundwasserschutzzone S III
- Bestehende Strasse
- Wanderweg
- best. Einzelbäume
- best. Wald


zugehöriger Plan: Plan Nr. 110-3-2017-086-020C
Übersichtsplan 1 : 10'000

Situation 1:500



Folgeplan:
Siehe Plan Nr. 110-3-2017-086-029A

Trasse Untergrenchenberg bis Panoramaweg Stadt Grenchen:
Rodungsbewilligung mit parallel laufendem Verfahren
Plan Nr. : 110-3-2017-086-041A
110-3-2017-086-042A
110-3-2017-086-043A
110-3-2017-086-044A

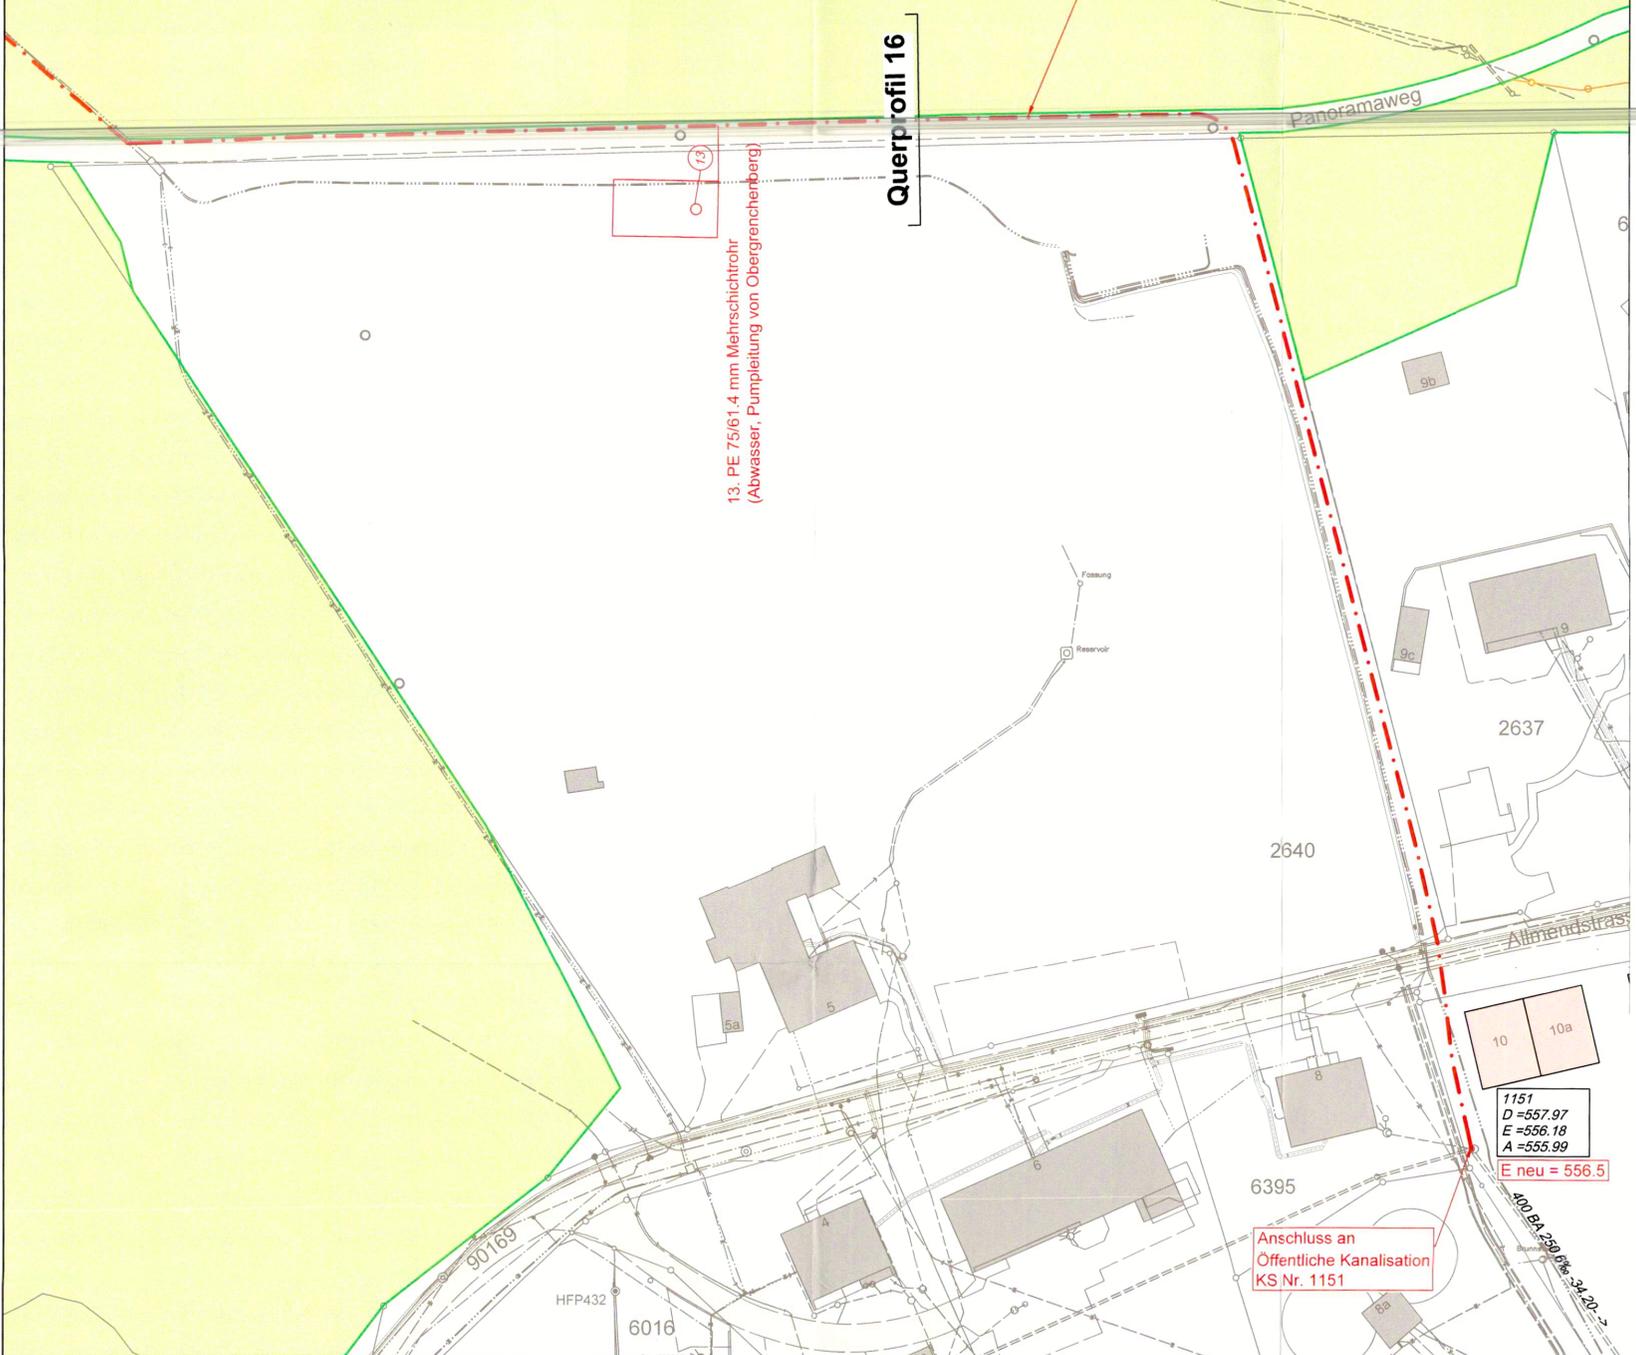

Legende Querprofil

Genehmigungsinhalt: Querprofile

- Tragschicht ACT 22 N, 10 cm
- Aushubmaterial gesiebt, 0-63 mm
- Aushubmaterial gesiebt, 0-16 mm
- Aushubmaterial wieder einfüllen
- Juramerl, 0-16 mm
- Humus / Boden, Einbaudicke gemäss örtlichen Begebenheiten
- Trenngeotextil

Orientierungsinhalt: bestehende Leitungen und Nutzungen

- Bestehende Juramerl
- Bestehende Fahrbahn mit Belag


Genehmigung Netzverstärkung Teil folgender Projekte:

Linienführung:
Projekt Windkraft Grenchen.
Erschliessungsplan 6617/41-44. Wird durch die Stadt Grenchen erlassen.

Kabelblock:
Projekt 50-kV-Leitung UW
Untergrenchenberg - UW Schmelzi,
Leitungs - Nr. L-221934. Wird durch das Bundesamt für Energie erlassen.

Enthält:
3 x Kabelleitungen 50 kV
1 x Leerrohr für Kommunikation

Querprofil 16 1:50

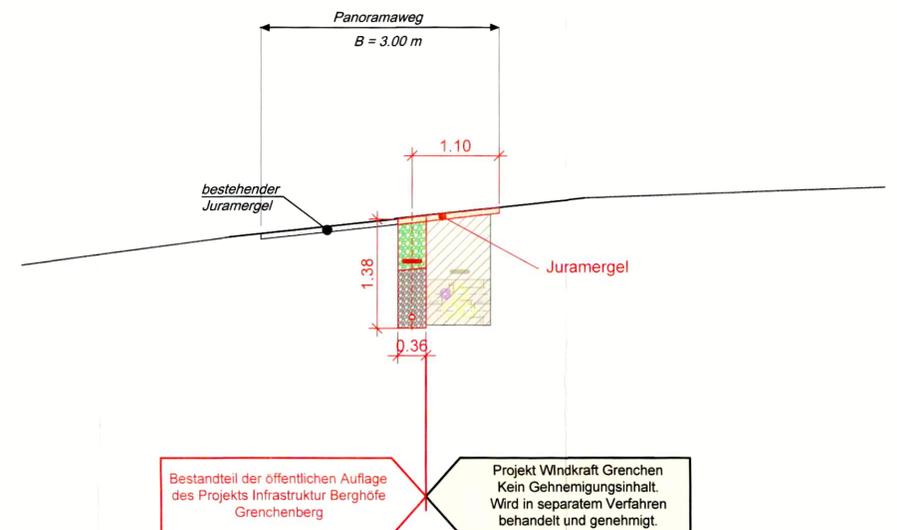

Bestandteil der öffentlichen Auflage des Projekts Infrastruktur Berghöfe Grenchenberg

Projekt Windkraft Grenchen
Kein Genehmigungsinhalt.
Wird in separatem Verfahren behandelt und genehmigt.