

7/ 364

Kanton Solothurn

Stadt Grenchen

Teilzonenplan Bettlachstrasse GB Nr. 4196

Öffentliche Planauflage vom 11.07.2019 bis 09.08.2019

Beschlossen von der Bau-, Planungs- und Umweltkommission
mit Beschluss Nr. 25 vom 20.05.2019

Beschlossen vom Gemeinderat Grenchen
mit Beschluss Nr. 2511 vom 02.07.2019

Der Stadtpräsident Die Stadtschreiberin

Genehmigt vom Regierungsrat des Kantons Solothurn
mit RBB Nr.: 2019/1642 vom 29. Oktober 2019

Publiziert im Amtsblatt Nr.: 47 vom 21. November 2019



baderpartner
planen bauen nutzen

baderpartner ag
grenchen@baderpartner.ch
Schützengasse 17
032 654 21 31
2540 Grenchen
032 624 51 50
16.11.2018

Rechtsgültiger Nutzungszonenplan Mst. 1:1000
RRB Nr.: 2003 / 1282 vom 1. Juli 2003

Orientierend




Legende Orientierungsinhalt:

- Wohnzone
- Arbeitszone 1
- Zentrumszone
- Freihaltezone
- Lärmempfindlichkeitsstufen 3 (Aufstufung)
- Erdgeschossnutzung
- Perimeter Abstellplätze
- Rechtsgültiger Gestaltungsplan (Nr. gemäss Anhang 1 Zonenreglement)

Änderung Nutzungszonenplan Mst. 1:1000
RRB Nr.:

Genehmigungsinhalt

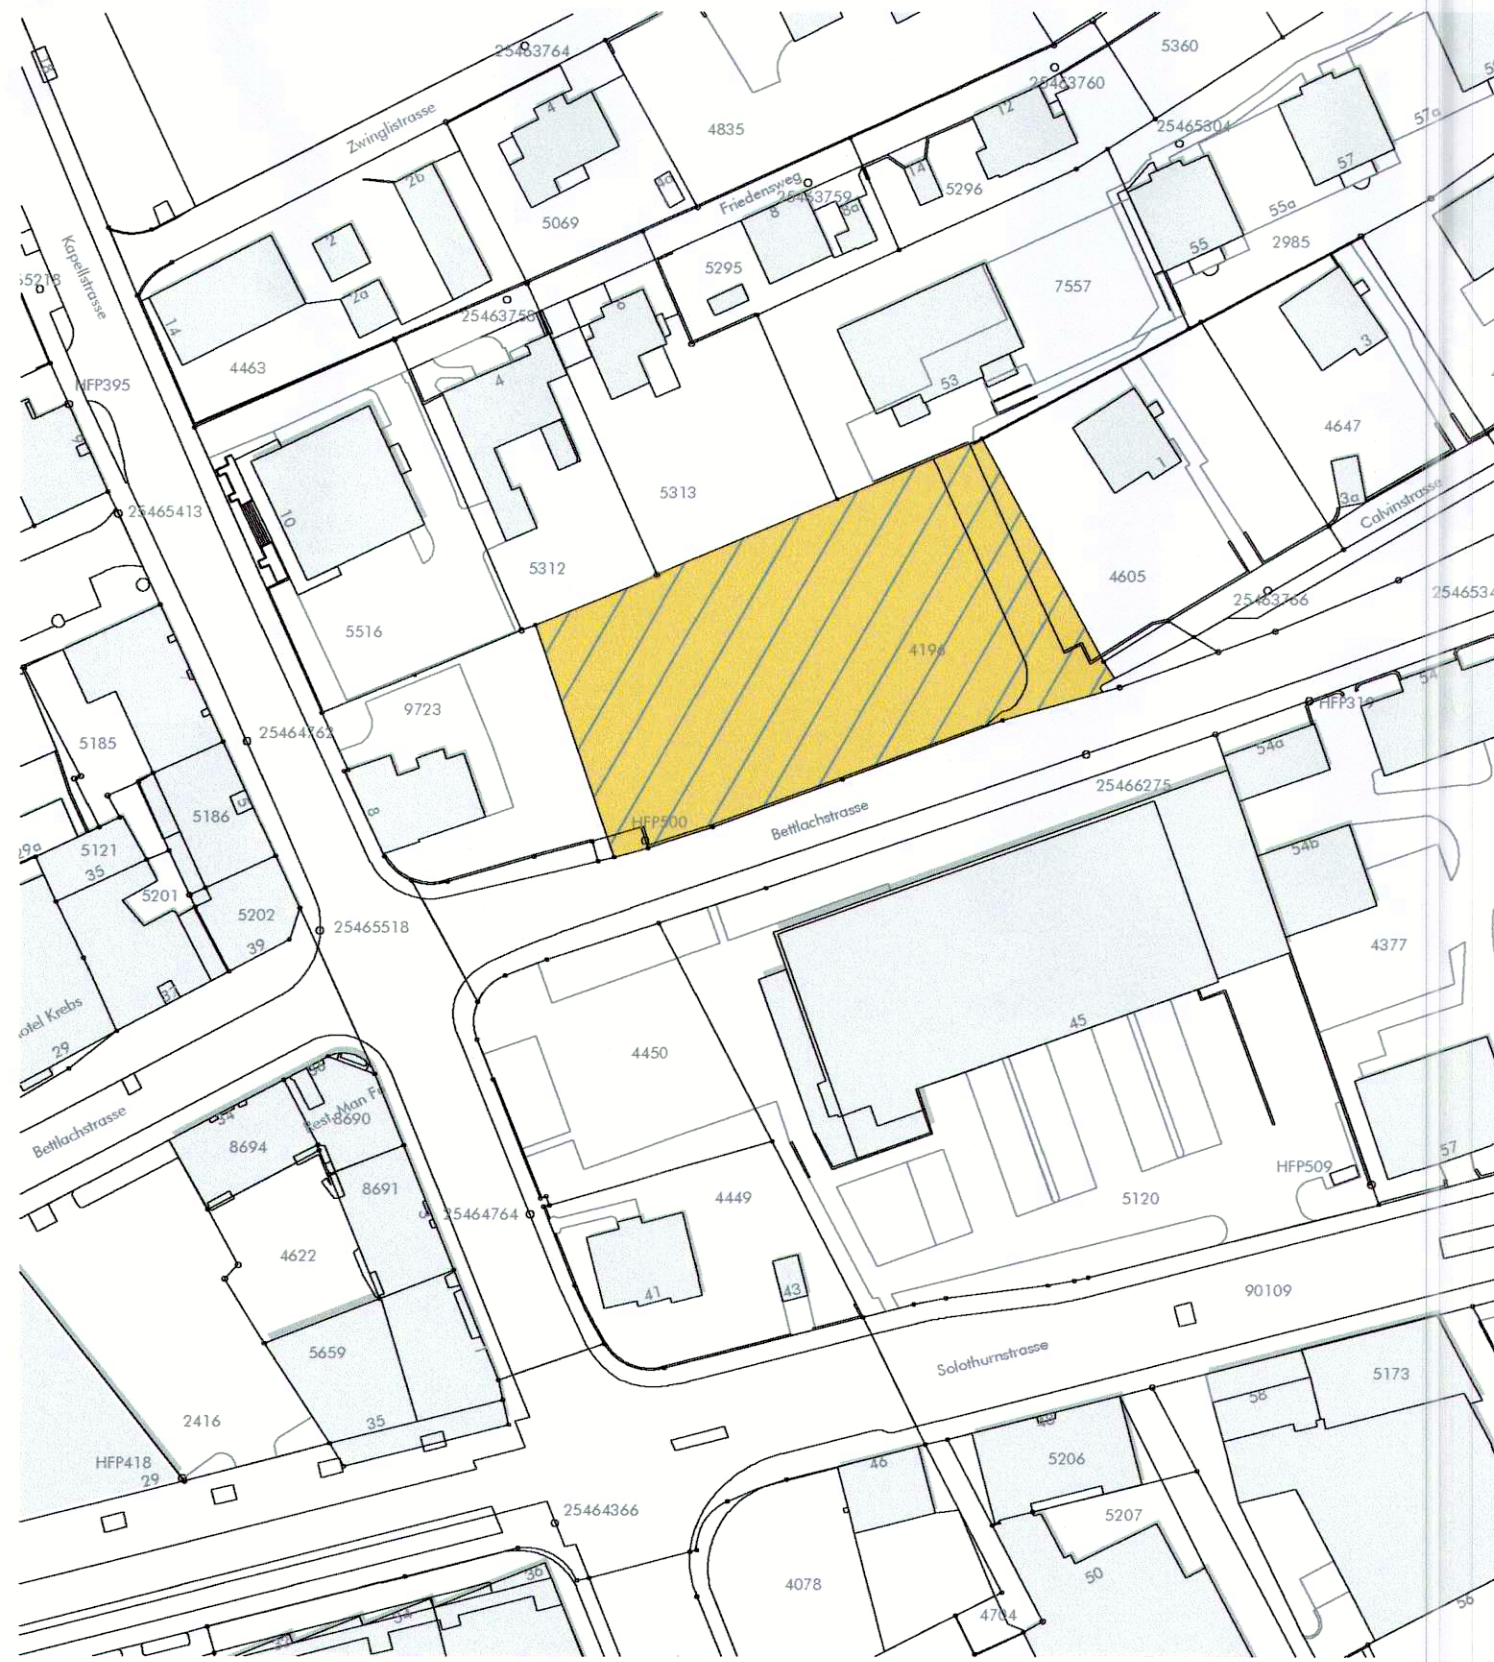

Legende Genehmigungsinhalt:

- Wohnzone
- Lärmempfindlichkeitsstufen 3 (Aufstufung)

Neuer Nutzungszonenplan Mst. 1:1000
RRB Nr.: 2003 / 1282 vom 1. Juli 2003 RESP. RRB Nr.:



Legende Orientierungsinhalt:

- Wohnzone
- Arbeitszone 1
- Zentrumszone
- Freihaltezone
- Lärmempfindlichkeitsstufen 3 (Aufstufung)
- Erdgeschossnutzung
- Perimeter Abstellplätze
- Rechtsgültiger Gestaltungsplan (Nr. gemäss Anhang 1 Zonenreglement)