

GESTALTUNGSPLAN BRÜHL

1:500

Stadt Grenchen | Kanton Solothurn
Genehmigungsexemplar vom 1. Februar 2022
Teilländerung Nutzungszone- und Bauklassenplan | **Gestaltungsplan** | Sonderbauvorschriften |
Raumplanungsbericht

Panorama AG für Raumplanung Architektur und Landschaft | Fabrikstrasse 20a | 3012 Bern | Fon 031 326 44 44
Göbelstrasse 2 | 4503 Solothurn | Fon 032 625 24 42 | Fax 032 625 24 45 | www.panorama-ag.ch

GENEHMIGUNGSVERMERKE

Öffentliche Auflage vom 10. Februar 2022 bis 11. März 2022

Beschlossen von der Bau-, Planungs- und Umweltkommission BAPLUK:
Beschluss Nr. 77 vom 6. Dezember 2021

Beschlossen vom Gemeinderat GR:
Beschluss Nr. 2846 vom 1. Februar 2022

Der Stadtpräsident: Die Stadtschreiberin:

2 0 2 2 / 1 1 5 2
Genehmigt vom Regierungsrat mit RRB Nr. vom 16. AUG. 2022

Der Staatsschreiber:



Publikation im Amtsblatt Nr. 36 vom 09 SEP. 2022



Genehmigungsinhalt

- Geltungsbereich
- Sektorengrenze Teil Nord / Teil Süd
- Hartfläche (nicht lagegenau)
- Grünfläche (nicht lagegenau)
- Baubereiche oberirdische Bauten
- Vorzone Baubereich A
- Besucherparkplätze
- Baubereich F (Überdachung Parkplatz)
- Betriebsfläche SWG
- Grünfilter
- Öffentliches Fusswegerecht
- Erschliessung / Anlieferung

Orientierungsinhalt


- Bestehende Parzellengrenze Baufeld D
- Bestehende Bauten Baufeld D
- SBB: Gleisachse, Eigentumsgrenze (geplant)
- Projektierte Bauten (Baufelder A bis D)
- Bestehende Bauten (ausserhalb des Perimeters)
- Bäume/Baumgruppen




MASSGEBENDES TERRAIN MST. 1:500

In den Schnitten ist das massgebende Terrain Genehmigungsinhalt, alles weitere Inhalte sind orientierend.


Schnitt A - A

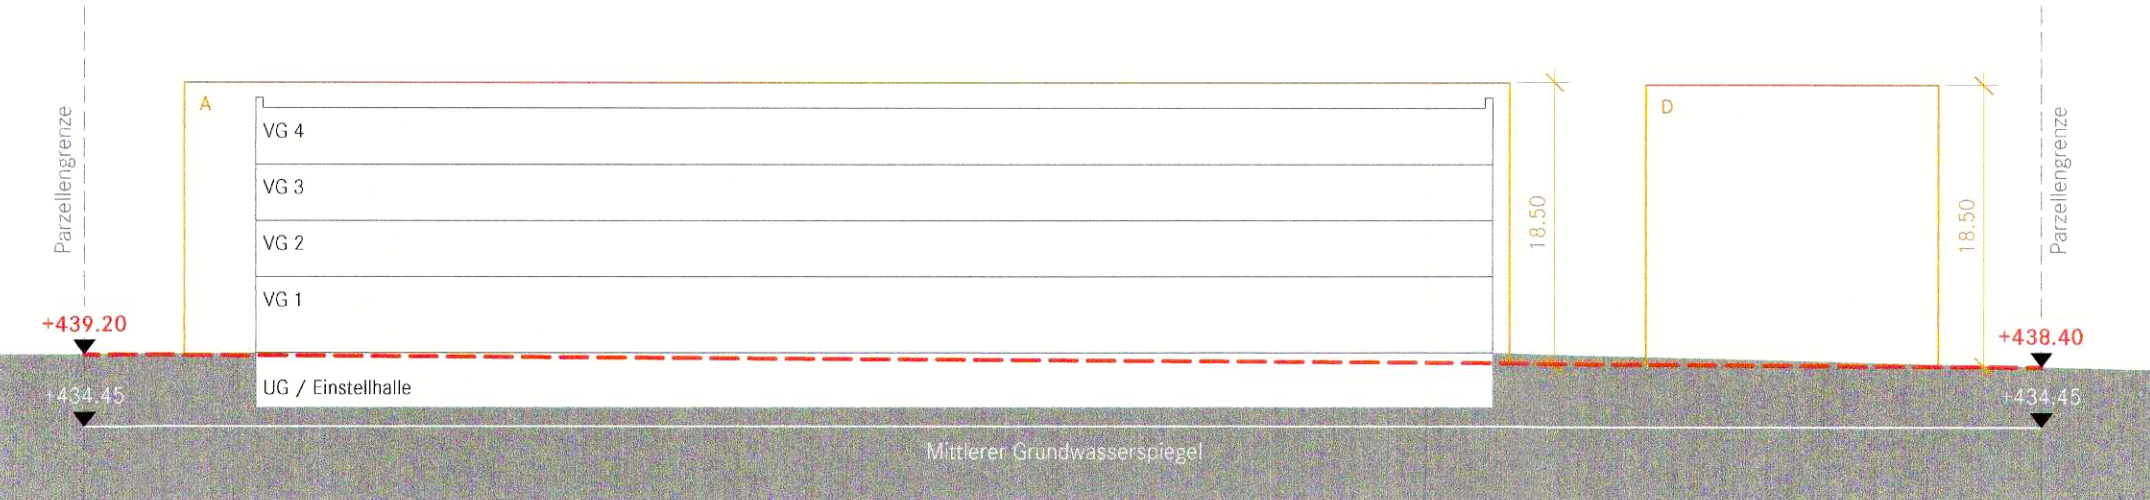

Schnitt B - B

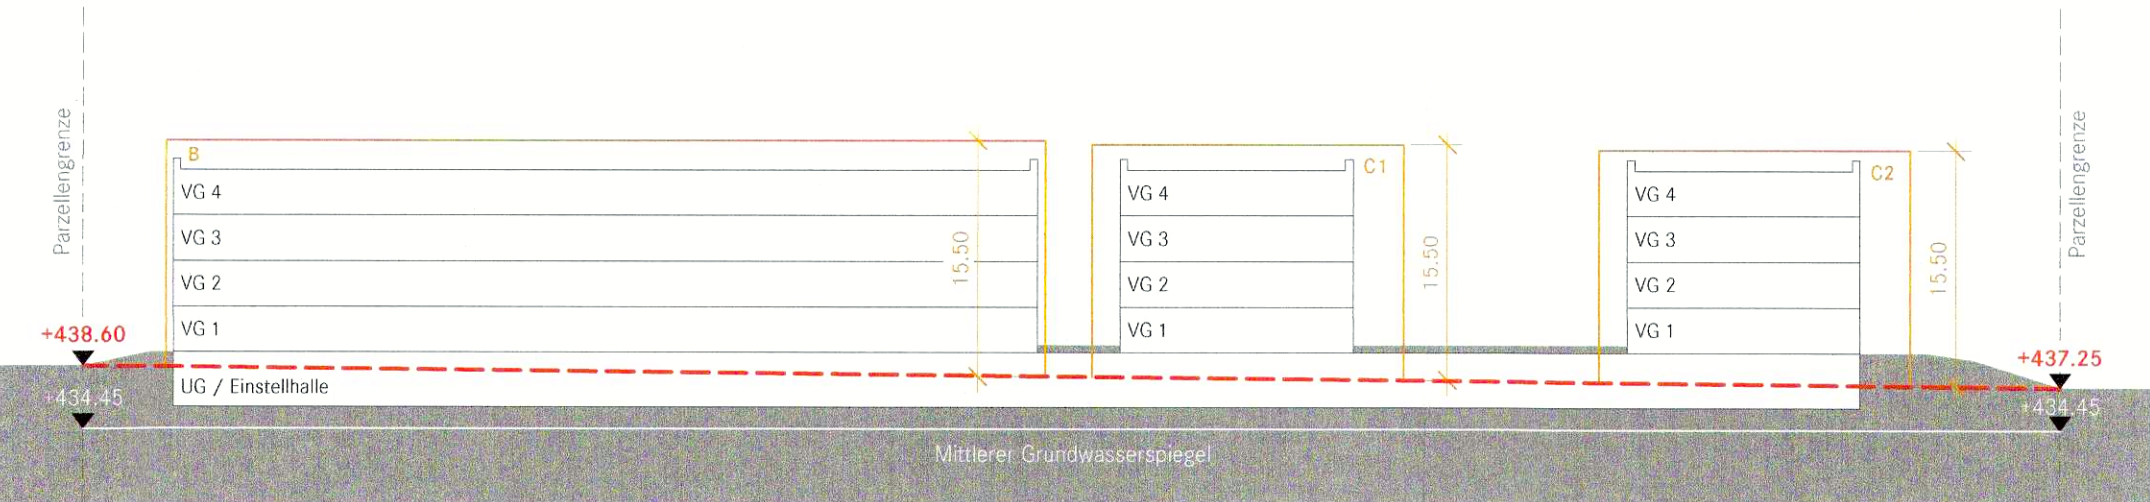

Schnitt C - C

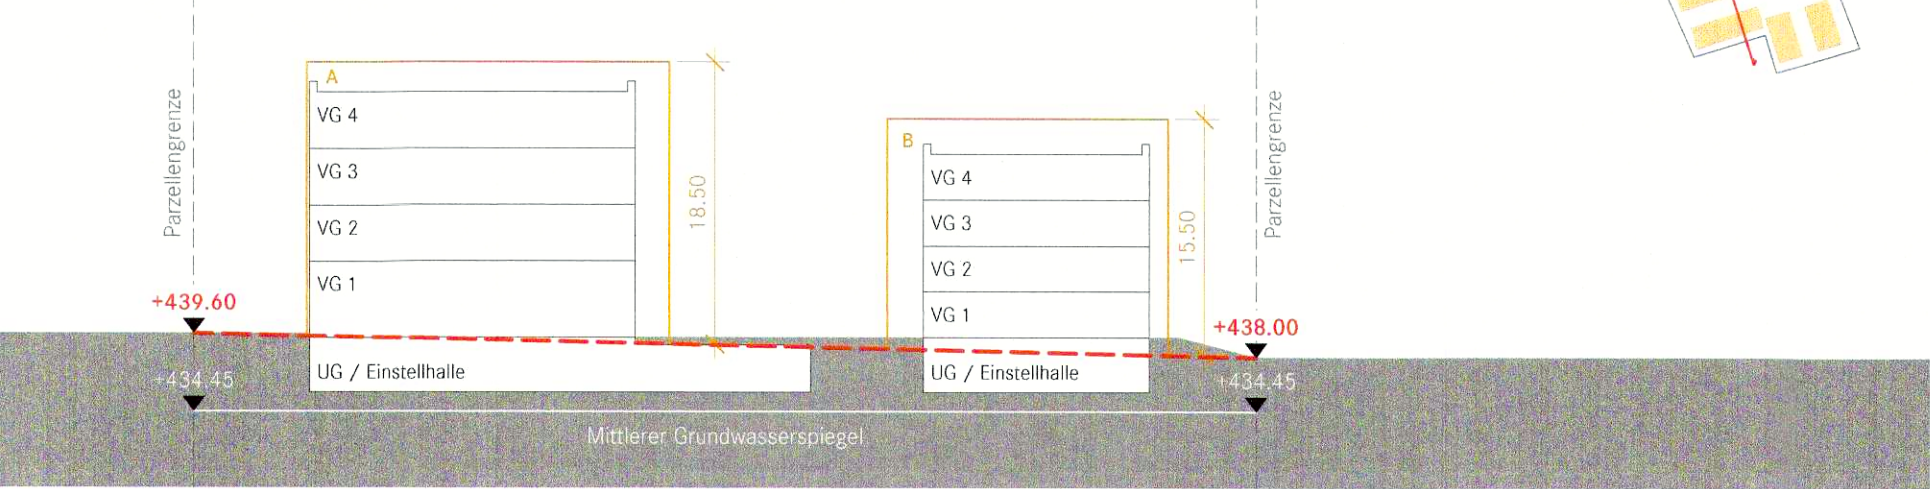

Schnitt D - D



Schnitt E - E

