




Öffentliche Auflage vom 10. Oktober 2014 bis 10. November 2014

Beschlossen vom Gemeinderat der Stadt Grenchen am 30. Juni 2015  
 Der Stadtpräsident: *W. Wüthrich*  
 Die Stadtschreiberin: *A. F.*

Genehmigt vom Regierungsrat des Kantons Solothurn  
 mit RRB Nr. 4134 vom 4.7.2015.

Publikation des Regierungsratsbeschlusses im Amtsblatt Nr. 43 vom 25. NOV. 2022  
 Der Staatschreiber: *A.F.*

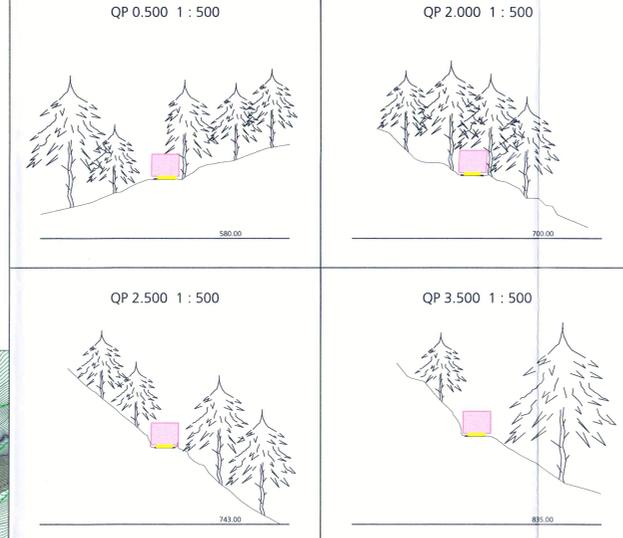Querprofile, orientierend

durch das Fahrzeug beanspruchter Bereich  
 Platzbedarf Ladung (B: 5.50m, H: 4.50m)

# Projekt Windkraft Grenchen

Erschliessungsplan  
 Stadtgrenze bis Bettlerank

Situation 1 : 2'000  
 Querprofile 1 : 500

**Nach Bundesgerichtsentscheid vom 24.11.2021**

Index	Datum	Änderungen	gez. geogr. gen.	Densungen	geprüft:	genehmigt:
	29.11.2012			29.11.2012		
				gezeichnet: sdo		66068 / 42
				Format: 70 x 147		
0	02.08.22	Transformation Plan 6617 / 42 in LV95, Anpassungen sdo BJ		user: sdo	ersetzt Plan Nr. 6617 / 42	
		gem. Bundesgerichtsentscheid vom 24.11.2021		gedruckt: 29.08.2022 14:14:49		
AV-Grundlage vom: Juni 2022						

www.bsb-partner.ch

**CONSIDERATE**

Basel: Tel. 061 261 00 13 Grenchen: Tel. 032 654 59 30  
 Bern: Tel. 031 978 00 78 Langnau: Tel. 034 402 16 16  
 Olten: Tel. 031 421 22 22 Oensingen: Tel. 032 388 38 88  
 Burgdorf: Tel. 034 420 16 20 Solothurn: Tel. 032 671 22 22

**bsb+**  
 BSB + Partner  
 Ingenieure und Planer



## Legende

### Genehmigungsinhalt

- Transportroute Bergstrasse (Gemeindestrasse)
- Verstärkung Stützmauern / Stabilisierung Böschung
- Schwenkbereich Rotorblatt maximal
- Netzverstärkung Erdkabel, neues Trassee (graben, bohren) \*
- Netzverstärkung Erdkabel auf Trassee best. GAG- Leitung \*

### Orientierungsinhalt

- Achse bestehende Bergstrasse
- Wanderweg bestehend
- best. Stützmauern
- Wald (gem. aktueller amtlicher Vermessung)
- Fels (gem. aktueller amtlicher Vermessung)
- best. Bauten
- Grundwasserschutzzone S1, S2, S3 (Tunnelquellen, RRB Nr. 2008/1252)
- Schutzwald

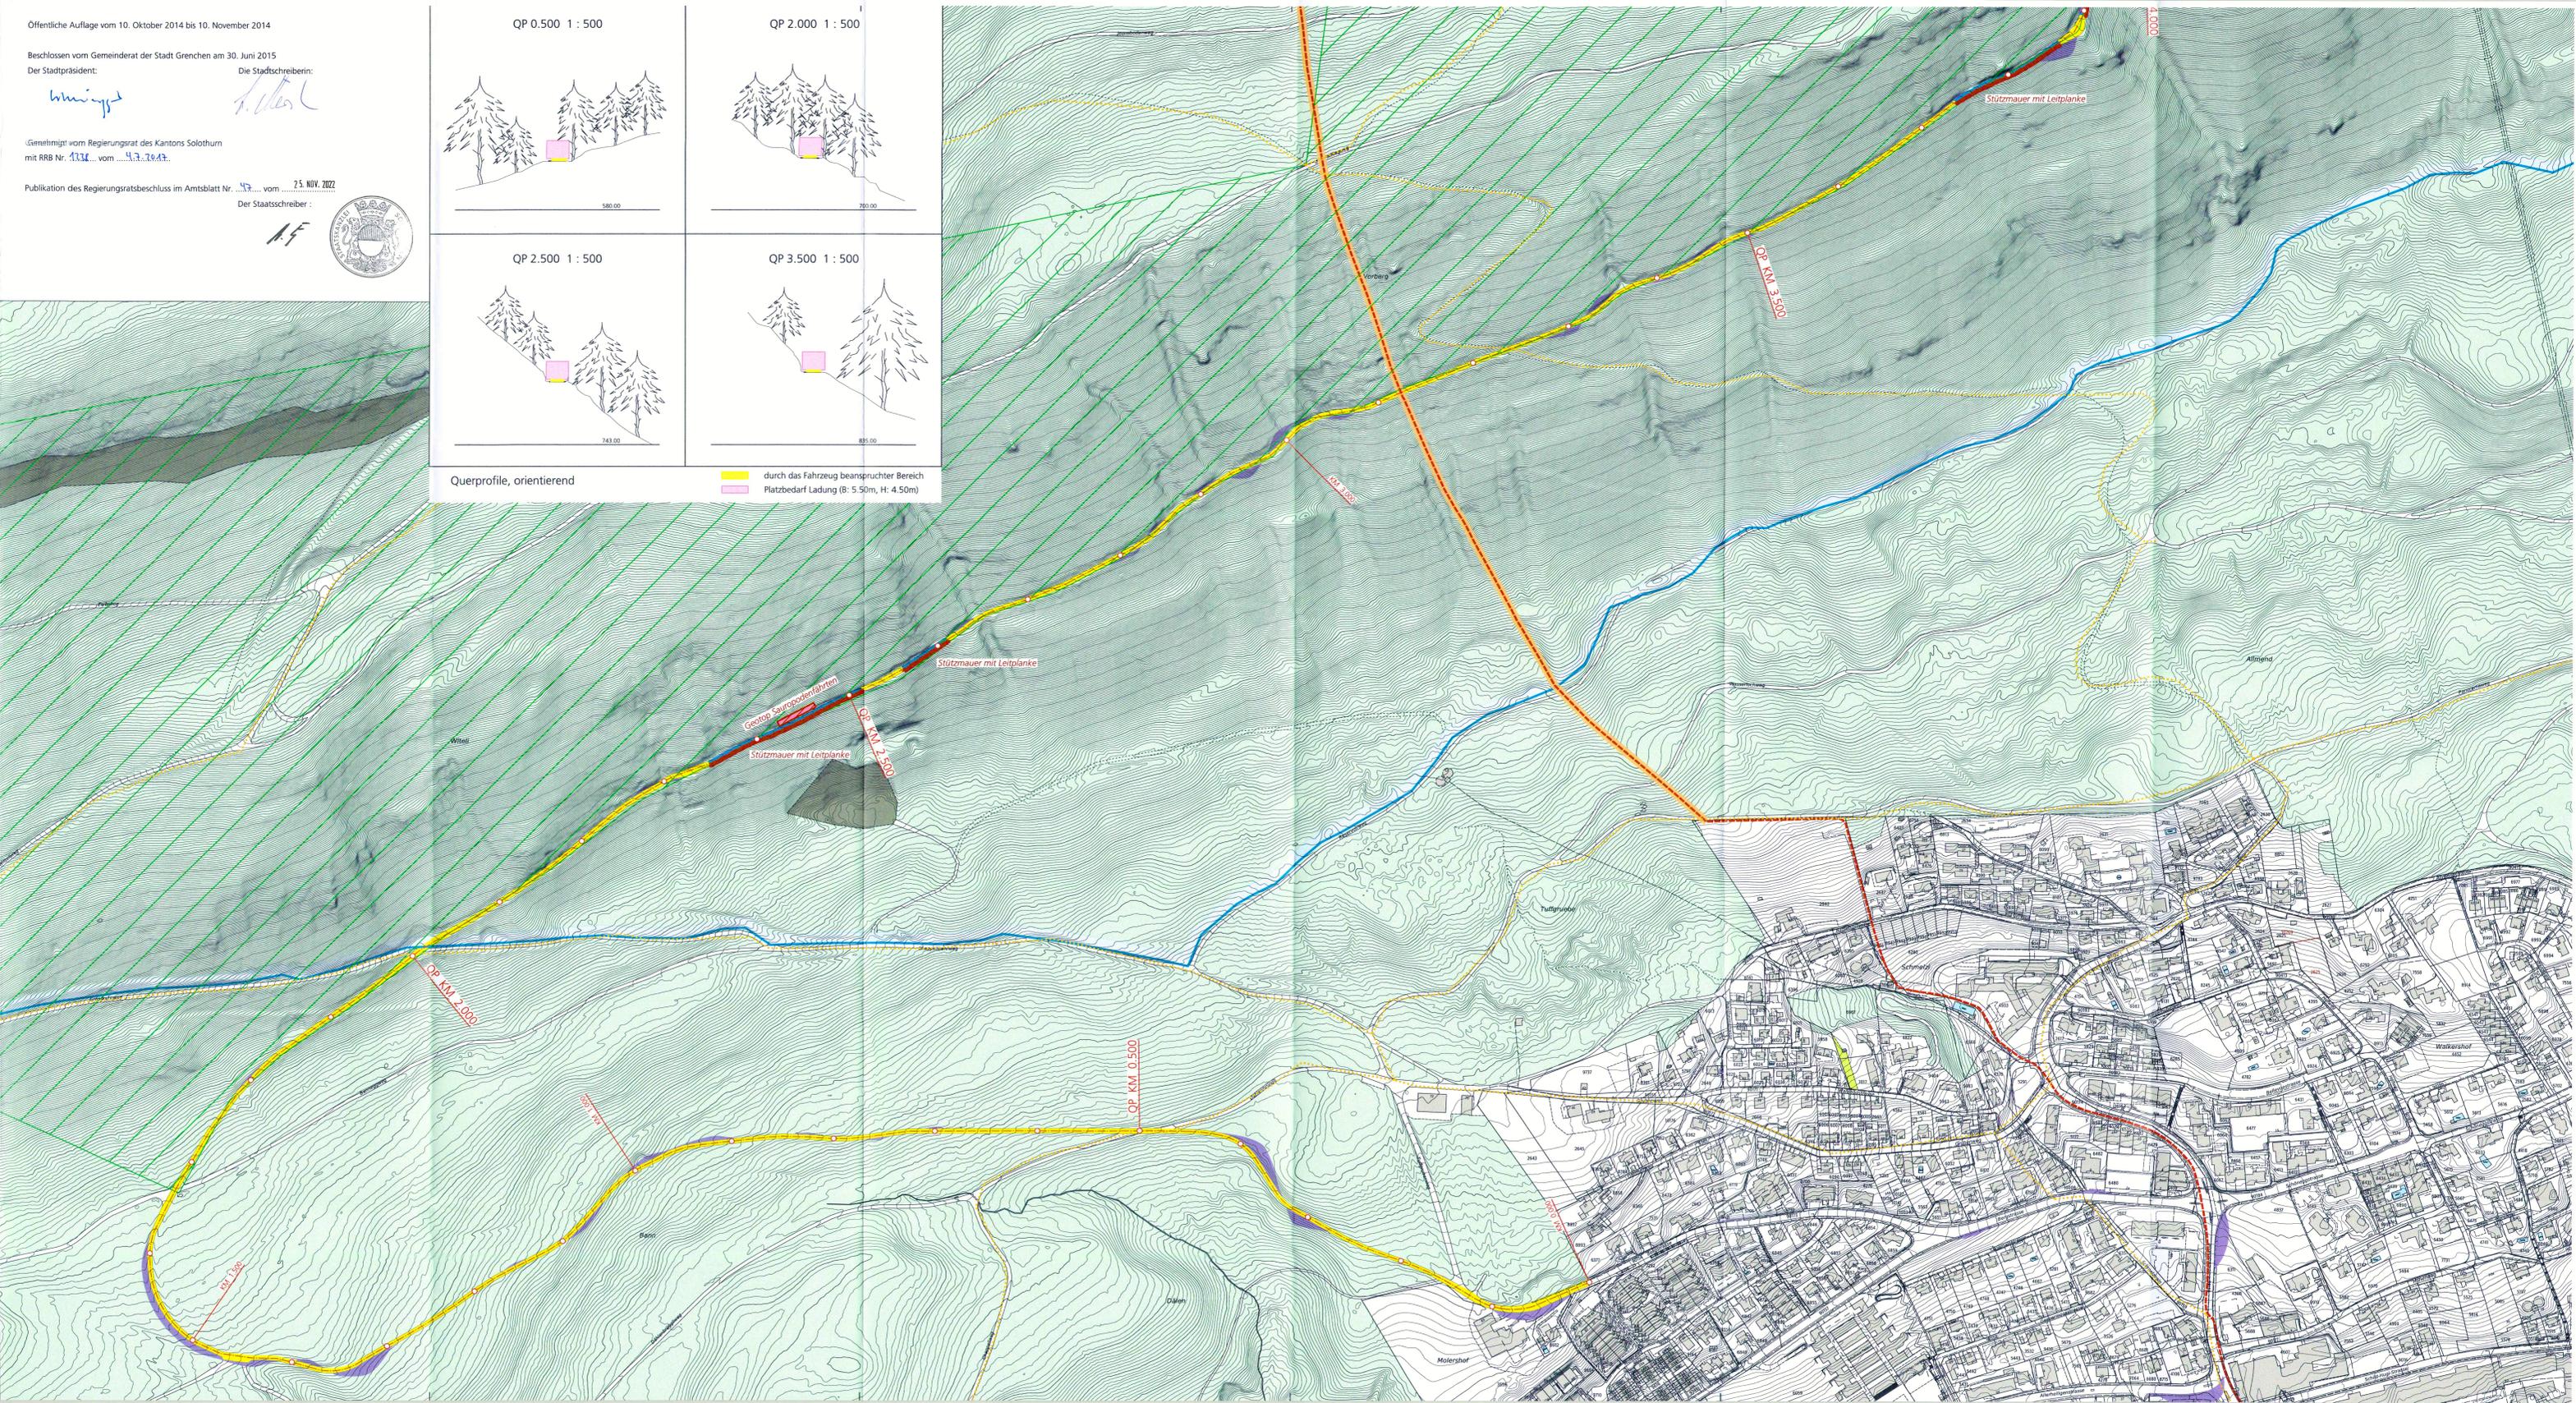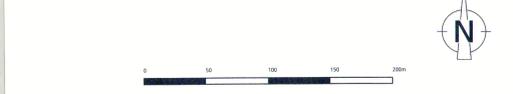

\* Zuständige Bewilligungsbehörde: Eidg. Starkstrominspektorat ESTI