



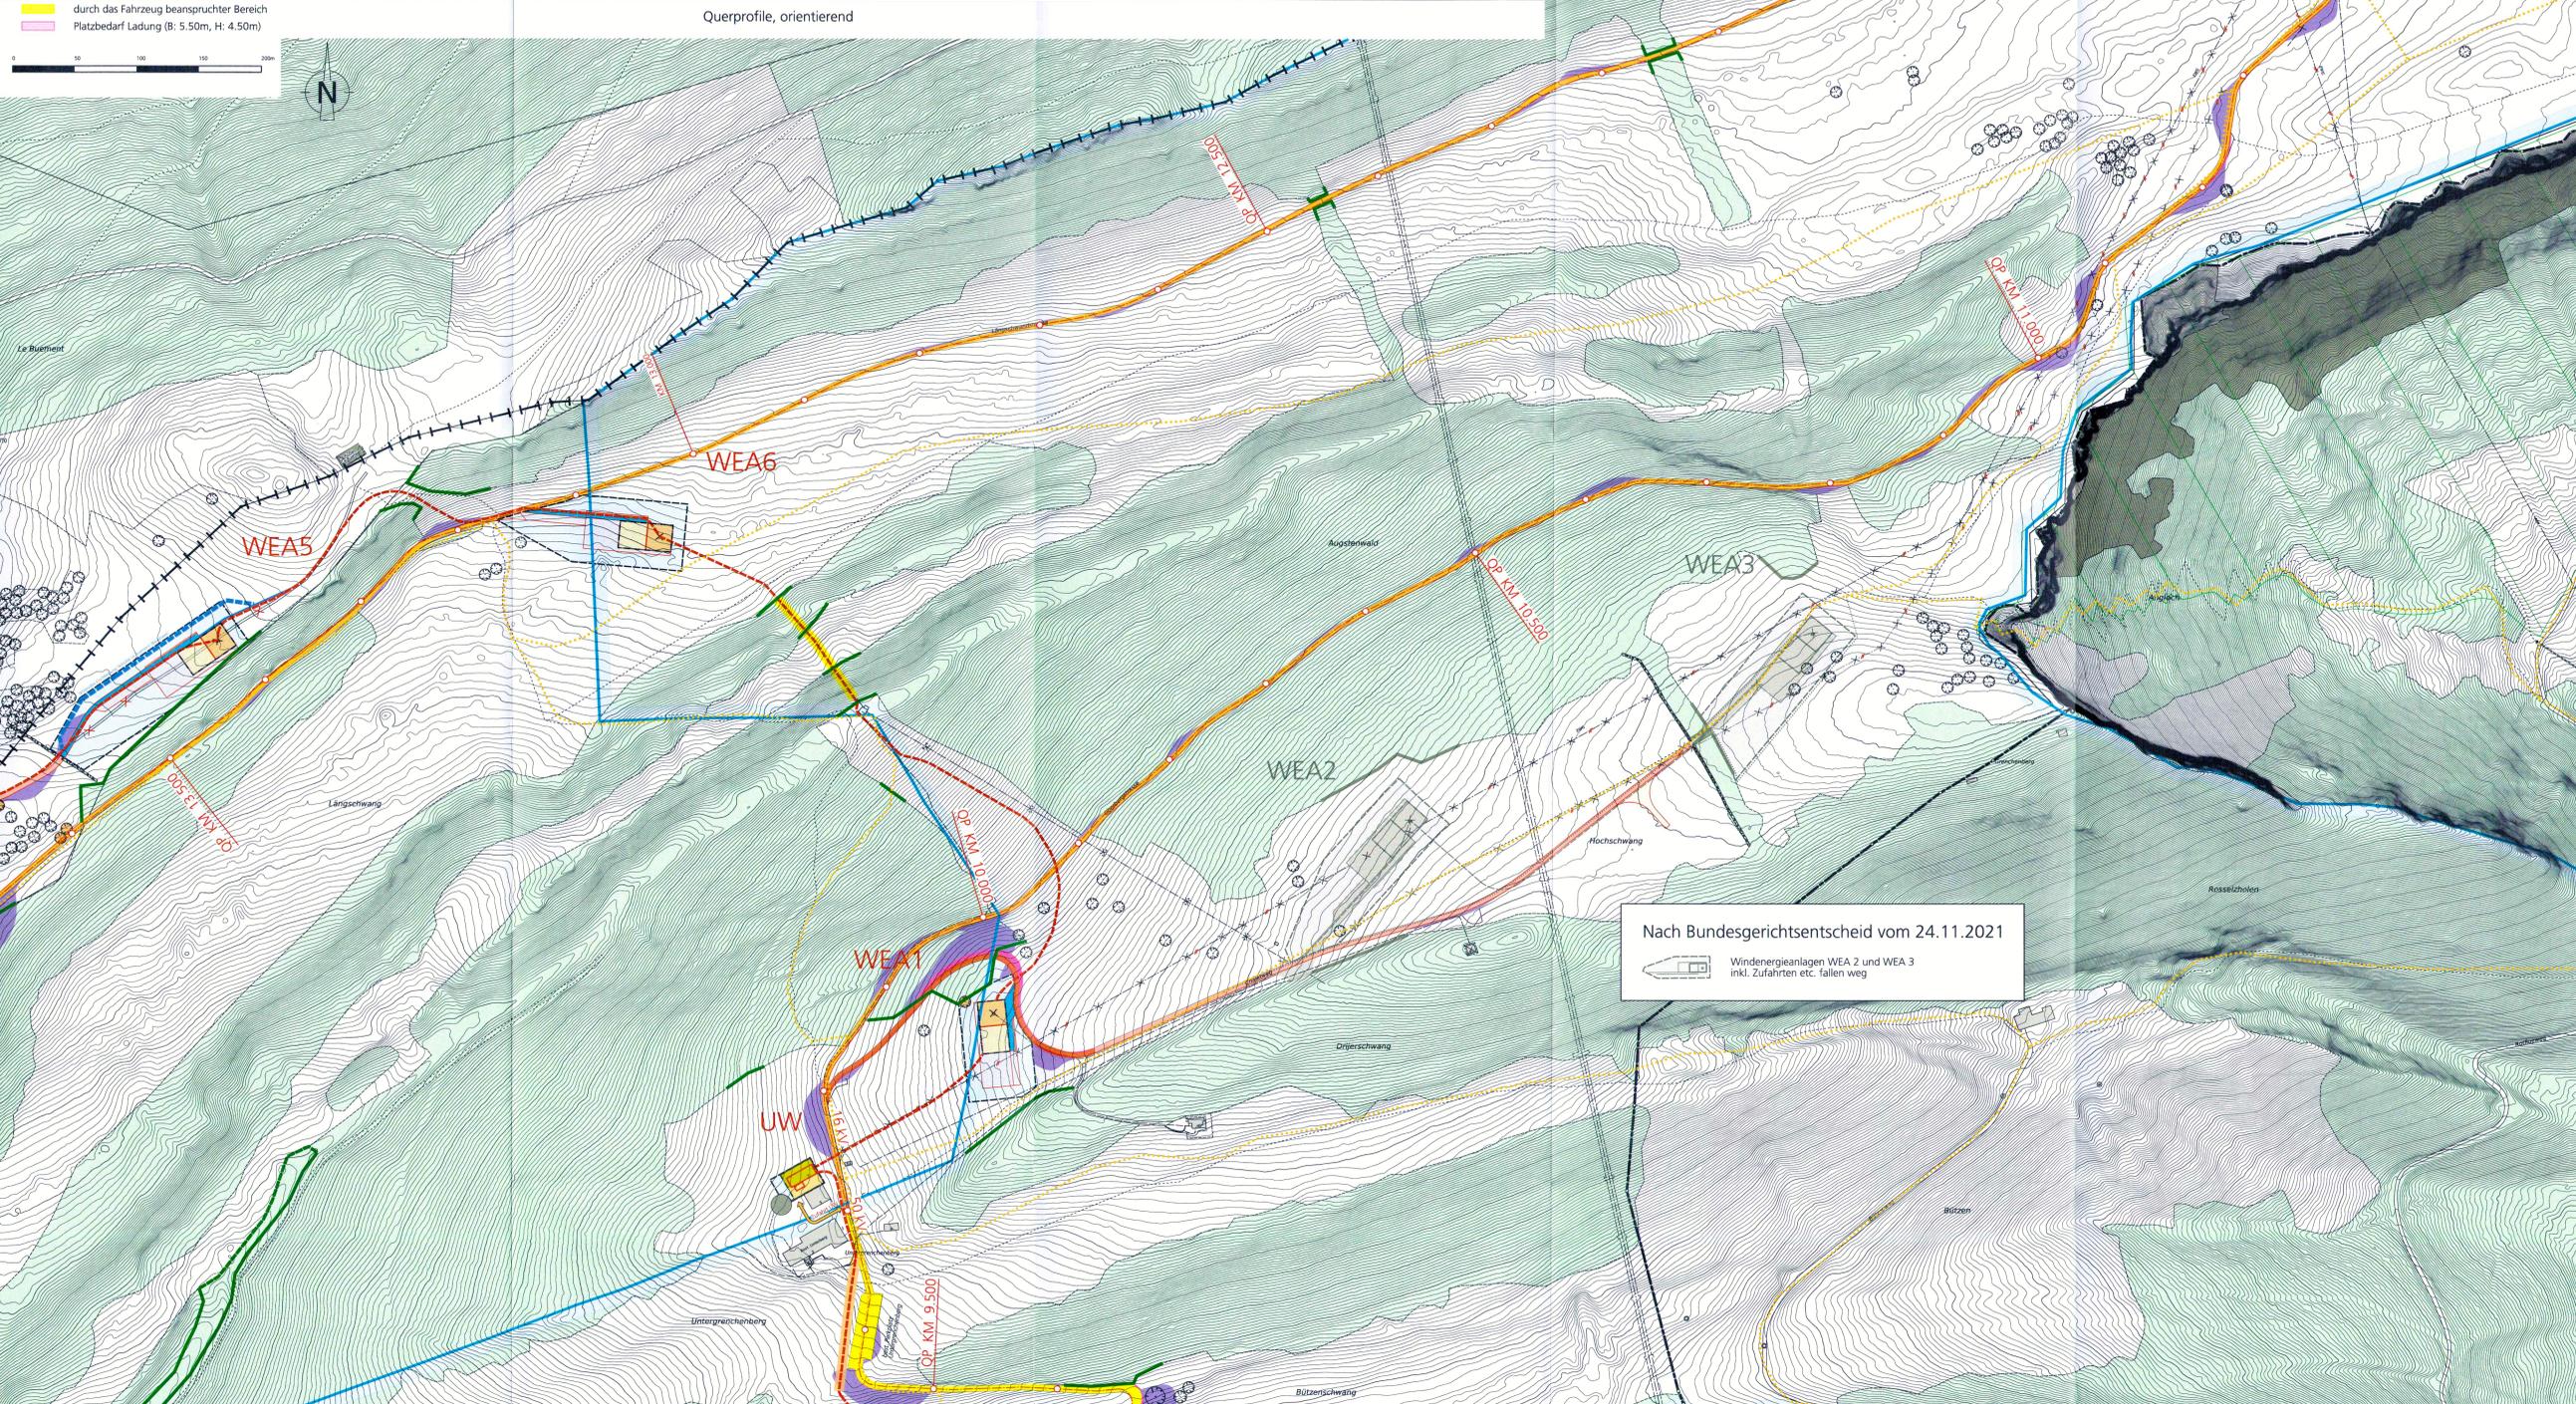

Legende

- #### Genehmigungsinhalt
- █ Transportroute Bergstrasse (Gemeindestrasse)
 - █ Punktueller Ausbau Bergstrasse im Kurvenbereich (Verbreiterung Mergelbelag)
 - █ Ausbau Bergstrasse auf 4.00 m (Verbreiterung Mergelbelag)
 - █ Erschliessungsstrasse, Ausbau best. Flurweg (Hartbelag)
 - █ Erschliessungsstrasse, Ausbau best. Flurweg (Mergelbelag)
 - ▨ Option Ausbau Erschliessungsstrasse für Transporte zum Windpark Montoz - Pré Richard (Kt. BE)
 - █ Zufahrt Windenergieanlage, permanent
 - █ Zufahrt Unterwerk
 - Wendepplatz, temporär
 - █ Schwenkbereich Rotorblatt maximal
 - █ neue Erschliessung Skihütte Le Buement
 - █ temporäre Erschliessung Skihütte Le Buement
 - █ Aufhebung best. Freileitungen
 - █ Netzverstärkung Erdkabel, neues Trassee (graben, bohren) *
 - █ Netzverstärkung Erdkabel auf Trassee best. GAG- Leitung *
 - █ Netzverstärkung Erdkabel auf Trassee ehem. Freileitung *
 - █ Option Netzverstärkung Windpark Montoz - Pré Richard (Kt. BE) *
 - X Aufhebung Wanderweg
 - █ Wanderweg neu / Umlegung
 - █ Wanderweg temporär

- #### Orientierungsinhalt
- █ Kantonsgrenze
 - █ Gemeindegrenze
 - █ Achse bestehende Bergstrasse
 - █ Wanderweg bestehend
 - █ best. Skilift
 - █ Waldgrenze (gestützt auf Art. 10 des Bundesgesetzes über den Wald verbindlich festgestellt)
 - Wald (gem. aktueller amtlicher Vermessung)
 - Fels (gem. aktueller amtlicher Vermessung)
 - █ best. Bauten
 - █ Grundwasserschutzzone S1, S2, S3 (Tunnelquellen, RRB Nr. 2008/1252)
 - Kantonales Naturreservat Wandflue - Stallflue - Hasenmatt
 - █ Naturschutzzone (gem. kommunalem Nutzungsplan)
 - █ Standorte Windenergieanlagen / Unterwerk
 - best. Einzelbäume
 - best. Einzelbäume im Konfliktbereich (erhalten oder Ersatz in unmittelbarer Nähe)
 - best. Trockenmauer

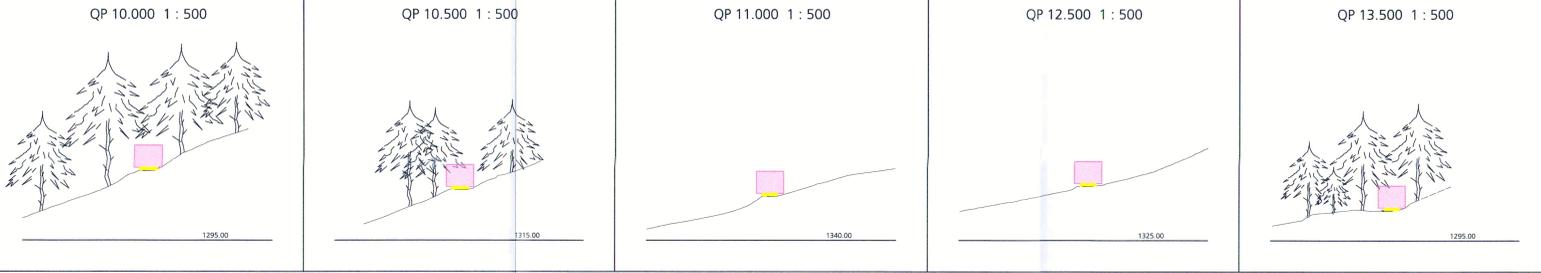

Nach Bundesgerichtsentscheid vom 24.11.2021
 Windenergieanlagen WEA 2 und WEA 3
 inkl. Zufahrten etc. fallen weg

Situation 1 : 2'000
 Querprofile 1 : 500

Nach Bundesgerichtsentscheid vom 24.11.2021

Index	Datum	Änderungen	get. gepr. gen.	Gesungen, 29.11.2012	geprüft:	genehmigt:
0	02.08.22	Transformation Plan 6617 / 44 in LV95, Anpassungen sdo BI gem. Bundesgerichtsentscheid vom 24.11.2021		Genes: 70 x 147 Laser: fcl	ersetzt Plan Nr. 6617 / 44	66068 / 44
AV- Grundlage vom: Juni 2022						

CONSIDERATE

www.bsb-partner.ch
 BSB + Partner
 Ingenieure und Planer

Öffentliche Auflage vom 10. Oktober 2014 bis 10. November 2014

Beschlossen vom Gemeinderat der Stadt Grenchen am 30. Juni 2015

Der Stadtpräsident: *[Signature]*
 Die Stadtschreiberin: *[Signature]*

Genehmigt vom Regierungsrat des Kantons Solothurn mit RRB Nr. 2111 vom 23.10.15

Publikation des Regierungsratsbeschluss im Amtsblatt Nr. 47 vom 25. NOV. 2022
 Der Staatschreiber: *[Signature]*

