

# GESTALTUNGSPLAN "GIRARDSTRASSE OST"

1:500

Stadt Grenchen | Kanton Solothurn  
Genehmigungsexemplar vom 2. Juni 2022  
Teilnutzungszoneplan | **Gestaltungsplan** | Sonderbauvorschriften | Raumplanungsbericht

## Genehmigungsinhalt


- Geltungsbereich
- Baubereich Sockel
- ▨ Baubereich A + B
- Baubereich C
- × A1 Koordinatenpunkte (siehe Sonderbauvorschriften)
- Grünflächen
- befestigte Flächen
- öffentliche Fusswege
- bestehende Einstellhallenrampe
- △ Ein-/Ausfahrt Einstellhalle
- Baulinie

## Orientierungsinhalt

- Gestaltungsplanpflicht Nr. 1008 "Kernrand Ost"
- Abbruch bestehender Gebäude
- öffentliche Parkplätze
- ~ Bushaltestelle
- Bepflanzung
- ▲ Gebäudeeingang



0 50m

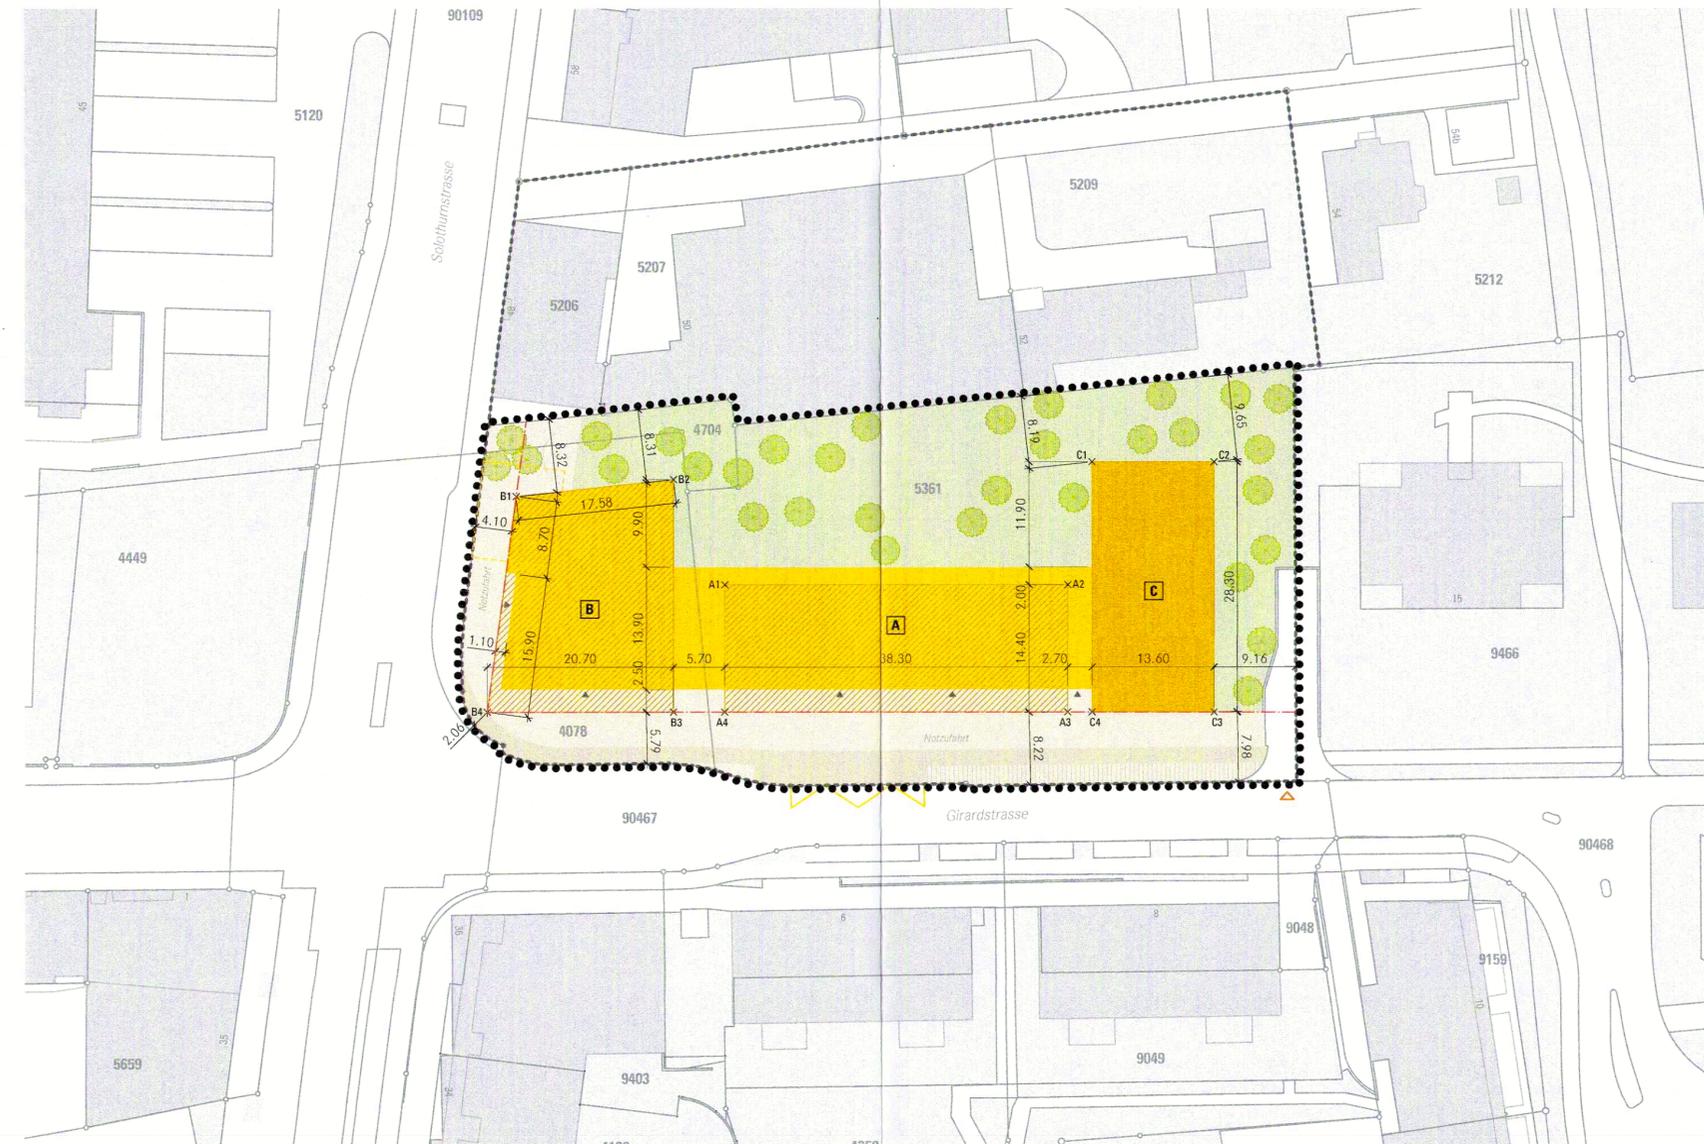

## GENEHMIGUNGSVERMERKE

Öffentliche Auflage vom 14. Juli bis 12. August 2022

Beschlossen von der Bau-, Planungs- und Umweltkommission BAPLUK:  
Beschluss Nr. 32 vom 13. Juni 2022

Beschlossen vom Gemeinderat GR:  
Beschluss Nr. 2910 vom 5. Juli 2022

Der Stadtpräsident:

Die Stadtschreiberin:

2023/3

Genehmigt vom Regierungsrat mit RRB Nr. .... vom **10. JAN. 2023** .....

Der Staatschreiber:



Publikation im Amtsblatt Nr. **10**

vom **10. MRZ. 2023** .....