

Vom Regierungsrat durch heutigen
 Beschluss Nr. 1136 genehmigt.
 Solothurn, den 10. Feb 1965
 Der Staatsschreiber:
Schmid

Kanton Solothurn

Gemeinde Grenchen

Landumlegung Kastelsstr. - Tunnelstrasse

Neuer Zustand

Situation 1 : 1000

Solothurn im Januar 1965		Max Buser, dipl. Ingenieur Solothurn <i>Buser</i>
Gezeichnet:	Abgeändert:	
Plan Nr. 176/302	Format: 45 x 42	

Grenchen, den 24. Nov. 1964. Röm. kath. Kirchgemeinde,
GRENCHEN

Der Kirchgemeindepäsident:

Der Aktuar:

Oros *Jo. Fischer*

Maria Balth. J. Percher

Edmondo. Fehr. Luciano. Gio. u. Luigi

per Geschwister Luterbacher: *Saul Luterbacher*


Namens der Einwohnergemeinde Grenchen
Statthalter: Stadtschreiber:

H. Sollberger
Sollberger

Colombo
Colombo

7/37

Kart. Planungsstelle

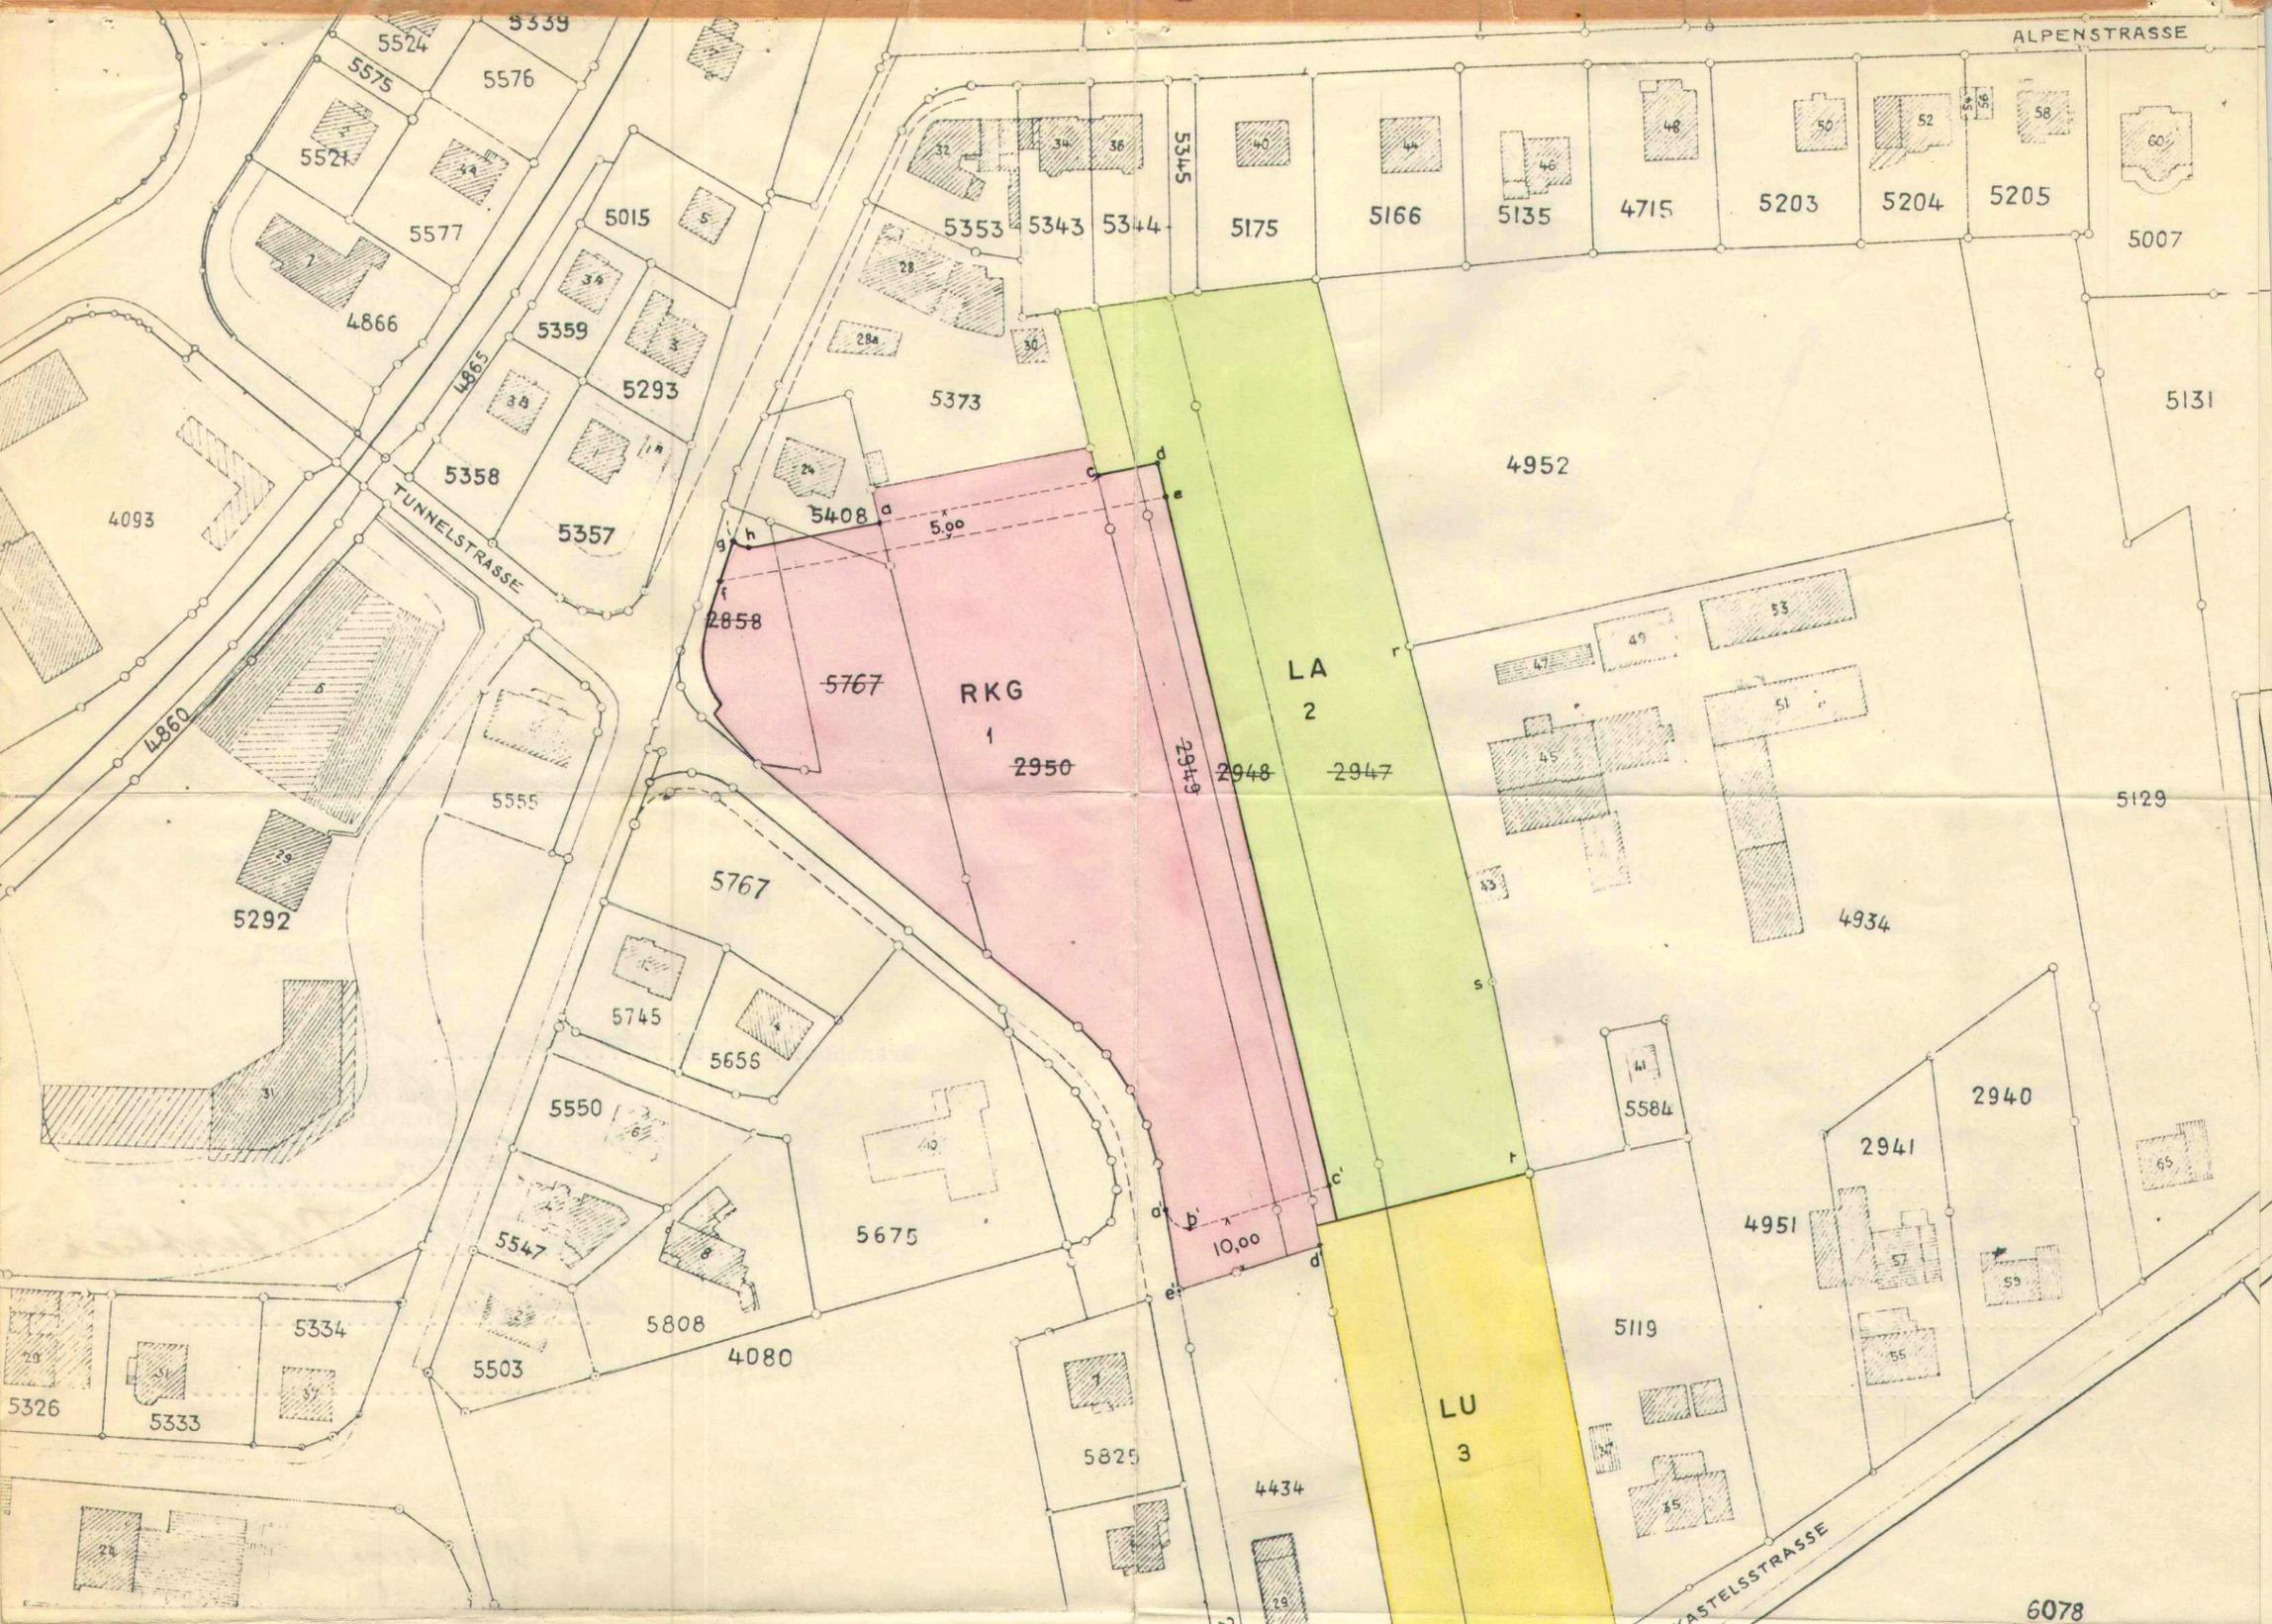

Kanton Solothurn Gemeinde Grenchen

Zirkulationsexemplar

Landumlegung Kastelsstr. - Tunnelstrasse

Plan für grundsätzliche Genehmigung

Neuer Zustand *(ohne Vermarktung)*

Situation 1 : 1000

Solothurn im Juni 1962 / <i>November 62</i>		Max Buser, dipl. Ingenieur Solothurn <i>Max Buser</i>
Gezeichnet: <i>Ha</i>	Abgeändert:	
Plan Nr. 176/302	Format: 45 x 42	

siehe Rückseite

siehe ruckseite

Grenchen, den 24. Nov. 1962.....

Röm. kath. Kirchgemeinde
GRENCHEN

Der Kirchgemeindepäsident:

Der Aktuar:

A. Müller

Pa. Fischer

Martin Berthel *J. Berthel*

Alfons Sch. *Anton Sior.* *u. Luigi*

per Geschwister Luterbacher: *Paul Luterbacher*

Namens der Einwohnergemeinde Grenchen
Satzhalter: Stadtschreiber:

H. Sollberger

Colombo


Sollberger

Colombo

Vom Regierungsrat durch heutigen
Beschluss Nr. 1906 genehmigt.
Solothurn, den 5. April 1963

Der Staatsschreiber:

H. Schmid

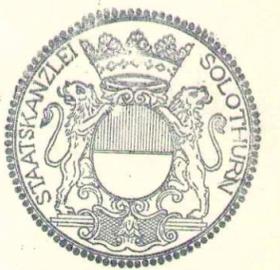

Baulandumlegung Kastelsstrasse - Tunnelstrasse

Bereinigung der Dienstbarkeiten

Alter Zustand

GB Gränchen
alte No.:

Dienstbarkeiten:

5408 Recht & Last: Gegenseitiges Grenzbaurecht zu Lasten und zu Gunsten Nr. 5373.

2858 Keine

5767 Keine

2950 Keine

2948 Keine
2949

2947 Recht & Last: Baurecht zu Lasten und zu Gunsten Nr. 4934.

6162 Keine

Solothurn, im November 1962

siehe Rückseite

Neuer Zustand

GB Gränchen
neue No.:

Dienstbarkeiten:

5408 Culmone Recht & Last: Gegenseitiges Grenzbaurecht zu Lasten und zu Gunsten Nr. 5375.

(1) Röm. kath. Kirchgemeinde Last: 1. Allgemeines Geh- und Fahrrecht zu Gunsten der Parzellen (2) und (3) über die Fläche: a' - b' - c' - d' - e' - a'.

2. Allgemeines Geh- und Fahrrecht zu Gunsten der Parzelle (2) über die Fläche: a - b - c - d - e - f - g - h - a.

(2) Lambert Recht & Last: Baurecht zu Lasten und zu Gunsten Nr. 4934 längs der Strecke r - s - t

Recht: 1. Allgemeines Geh- und Fahrrecht zu Lasten der Parzelle (1) über die Fläche: a' - b' - c' - d' - e' - a'.

2. Allgemeines Geh- und Fahrrecht zu Lasten der Parzelle (1) über die Fläche: a - b - c - d - e - f - g - h - a.

(3) Luterbacher Recht: Allgemeines Geh- und Fahrrecht zu Lasten der Parzelle (1) über die Fläche: a' - b' - c' - d' - e' - a'.

MAX BUSER
Ingenieur b. u. SIA
SOLOTHURN

Bauabmeldung Kastelfassrasse - Tunnelstrasse

Bereinigung der Dienstbarkeiten

Alter Zustand

Grenchen, den 24. Nov. 1962

Röm. kath. Kirchgemeinde

GRENCHEN

Der Kirchgemeindepräsident:

Der Aktuar:

Otto *J. F. F. F.*

Maximilian Balthasar J. F. F.

Anton Sch. ... Culmann ... Gio. u. Luigi

per geschw. Interbacher: Paul Interbacher

Keine 2950

Namens der Einwohnergemeinde Grenchen
Der Statthalter: Der Stadtschreiber:

H. Langen
H. Sollberger Colomb

2948

2949

2947

Keine 2950

Otto

Maximilian Balthasar J. F. F.

Anton Sch. ... Culmann ... Gio. u. Luigi

per geschw. Interbacher: Paul Interbacher

Namens der Einwohnergemeinde Grenchen
Statthalter:

Neuer Zustand

GB Grenchen
Haus No.:

Dienstbarkeiten:

2408 Culmann

Recht & Last: Gegenseitiges Grenzbarrecht zu
Lasten und zu Gunsten Nr. 2375.

(1) Röm. kath.
Kirchgemeinde

Last:

1. Allgemeines Geh- und Fahrrecht zu
Gunsten der Parzelle (2)
und (3) über die Fläche:
a' - b' - c' - d' - e' - a'.

2. Allgemeines Geh- und Fahrrecht zu
Gunsten der Parzelle (2)
Über die Fläche:
a - b - c - d - e - f - g - h - a.

(2) Lambert

Recht & Last:

Barrecht zu Lasten und zu Gunsten
Nr. 4934 Länge der Strecke r - a

Recht:

1. Allgemeines Geh- und Fahrrecht zu
Lasten der Parzelle (1)
über die Fläche:
a' - b' - c' - d' - e' - a'.

2. Allgemeines Geh- und Fahrrecht zu
Lasten der Parzelle (1)
über die Fläche:
a - b - c - d - e - f - g - h - a.

(3) Interbacher

Recht:

Allgemeines Geh- und Fahrrecht zu
Lasten der Parzelle (1)
über die Fläche:
a' - b' - c' - d' - e' - a'.

MAX
LANGEN
STATTHALTER

Kanton Solothurn

provisorische

Gemeinde Grenchen

Zuteilungs- und Geldausgleichstabelle

alle Flächenangaben sind Cirka-Masse; die definitiven Flächen werden durch den Kreisgeometer nach durchgeführter Vermarkung und Vermessung bestimmt.

Eigentümer	alter Zustand			neuer Zustand			Geldausgleich					
	Grdb. Nr.	Fläche	Abzug für Strassen: 3,64%	Zuteilungsnummer	Sollfläche	Neuzuteilung	neue Parz.Nr.	zu viel	zu wenig	Abgabe an Strasse	Belastung	Gutschrift
Röm. kath. Kirchengemeinde	2858	781 m ²										
	2950	5727 m ²										
	6162	3269 m ²			9622 m ²	9633 m ²				144 m ² à 25.- Fr.		3600.- Fr.
		9777 m ²										
Walter Lambert und Frau Berther-Lambert	5767	1426 m ²										
	2949	863 m ²										
	2948	3752 m ²			6041 m ²	6035 m ²			6 m ² à 25.- Fr.			150.- Fr.
		6041 m ²										
Erben des Urs Jos. Luterbacher	2947	4015 m ²			4015 m ²	4010 m ²			5 m ² à 25.- Fr.			125.- Fr.
Luigi, Salvatore und Giovanni Culmone zu je 1/3 Anteil	5408	550 m ²			550 m ²	550 m ²						
Strassenareal		0 m ²			155 m ²	155 m ²		155 m ² à 25.- Fr.			3875.- Fr.	
		20383 m ²			20383 m ²	20383 m ²		155 m ²	11 m ²	144 m ²	3875.- Fr.	3875.- Fr.

Solothurn, im November 1962

Siehe Rückseite

MAX BUSER
Ingenieurbüro SIA
SOLOTHURN

Grenchen, den 24. Nov. 1962

Röm. kath. Kirchgemeinde
GRENOCHEN

Der Kirchgemeindepäsident: *Bohlen*
Der Aktuar: *Bohlen*

Martin Balthes
J. Messler

Edmundo Seb. Edmundo Scav. u. Luigi

per ges. christes. Huterbacher, Paul Huterbacher

Namens der Einwohnergemeinde Grenchen
Stadthalter: Stadtschreiber:

H. Sollberger
Colombo

Sollberger Colombo