Bau- und Justizdepartement
Amt für Verkehr und Tiefbau

KANTON solothurn

Genehmigungsplan

Gemeinde	**Gretzenbach**
Strasse	**Oltnerstrasse**
Abschnitt	**Parkweg bis Köllikerstrasse**
Projekt	**UM und Strassensanierung**
Projektphase	**Bauprojekt**
Inhalt	**Erschliessungsplan** **Situation 1:500**

Vom Regierungsrat durch heutigen Beschluss Nr. 798 genehmigt.
Solothurn, 8.6 2021
Staatsschreiber:

Übersicht

Dok.-Nr.	35251 / 005 A
Format	0.30 / 1.47

	Kürzel	Datum
Erstellt	coe	12.09.2019
Geprüft	WB	24.10.2019
Freigabe	WB	06.11.2019
Revidiert Index A	coe	25.04.2024
Geprüft	WB	25.04.2024
Freigabe		25.04.2024

Acha-Nr.	5000
Bezugspunkt (BP)	552 + 100 m bis 556 + 100 m
Acha-Nr.	---
Bezugspunkt (BP)	
Objekt-Nr. KB	51 / 87 / 0
Projekt-Nr.	37K.01298

Amt für Verkehr und Tiefbau
Rötihof, Werkhofstrasse 65, 4509 Solothurn
Telefon 032 627 26 33
E-Mail avt@bd.so.ch / www.avt.so.ch

KFB PFISTER AG
INGENIEURE und PLANER
HAUPTSITZ
JURASTRASSE 19
4626 OLTEN
062 205 22 77 /
info@kfbag.ch
www.kfbag.ch
NIEDERLASSUNG
WESTSTRASSE 1
8622 WETZIKON
NIEDERLASSUNG
ASPSTRASSE 1
8252 SCHLATT

Legende

Genehmigungsinhalt

- Fahrbahn Kantonsstrasse
- Fahrbahn Gemeindestrasse
- kombinierter Rad- / Gehweg
- Gartenmauer
- Abbruch best. Gartenmauer
- Bauliche Kantonsstrasse
- Baulinie aufheben
- Sichtbereich nach § 50 KBV (Freihaltebereich 0.50 - 3.00 m)
- bestehende Ein- / Ausfahrt aufheben
- Ein- / Ausfahrten
- nur Ausfahrten
- Rand / Abgrenzung
- Geltungsbereich

Orientierungsinhalt (bestehend)

- Fahrbahn
- Privater Vorplatz
- Gehweg
- Grünfläche
- Baulinie
- Vorbaulinie
- Ein- / Ausfahrten
- Hecke

Orientierungsinhalt (neu)

- Anpassung Zufahrt Private
- Grünfläche

Signalisation und Markierung sind nicht Gegenstand der Planauflage.

Dem Erschliessungsplan kommt gleichzeitig die Bedeutung der Baubewilligung gemäss § 39, Abs. 4 PBG zu.

Grundlagen

Katasterplan	Datum	Ursprung
Grundbuchplan	10.10.18	Planprodiga LV95 ISOS/E® vom 10. Oktober 2018 / Ergänzungen 11.07.2019

Änderungen

Rev.	Datum	Beschreibung
A	25.04.24	Anpassungen gemäss AVT
B		
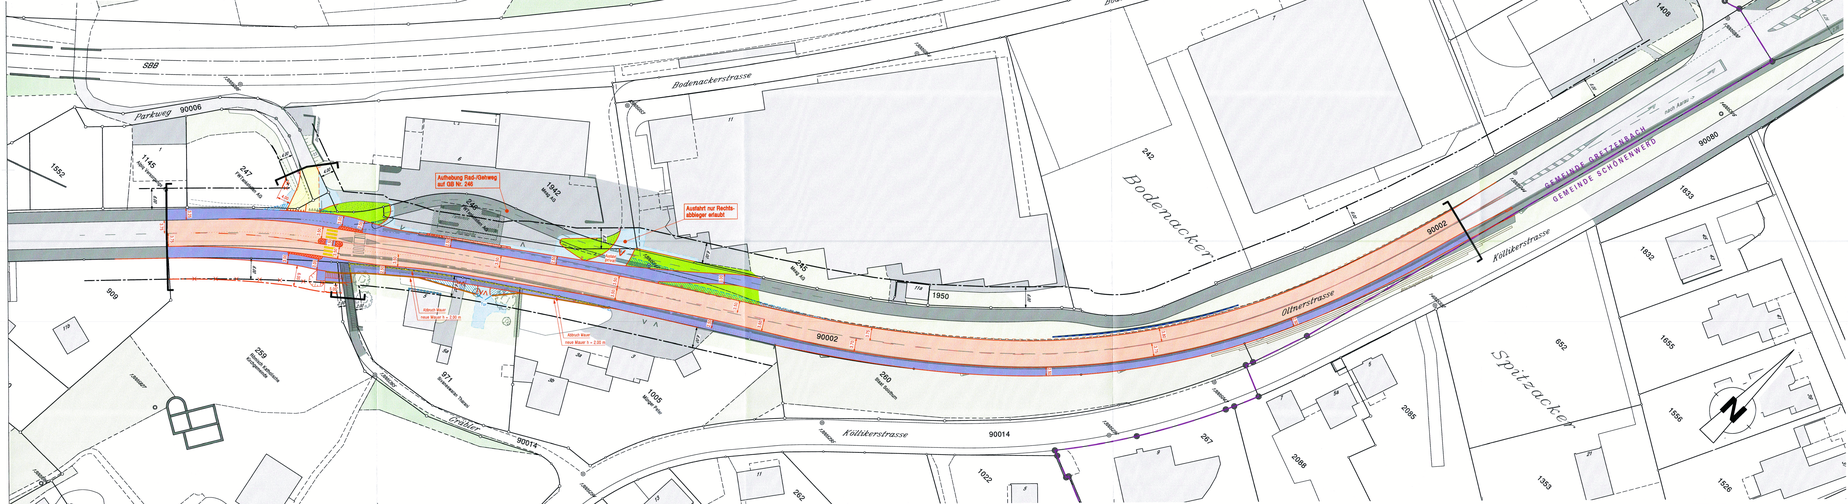
Proj. 30.04.2024 Dok.-Pfad K:\Projekte\78\Gretz\35251\Proj\001_A_SK 500.2d