

Materialaufbereitungs- und Verwertungsplatz Tüberten Gretzenbach

Erschliessungs- und Gestaltungsplan

Situation 1 : 1'000

Projektverfasser:



Jurastrasse 6
CH-4600 Olten
Telefon: 062 205 54 00
e-mail: scp@scpag.ch

Auftraggeber:




Belchenstrasse 3
4600 Olten
Telefon: 062 205 19 80
e-mail: info@sta-olten.ch

Plan Nr.:

SO1805

Datum	30.11.2020
Gezeichnet	Fw
Kontrolliert	Js
Format	29.7 x 63
Filename	SO1805_Gestaltungsplan_V3.7.dgn

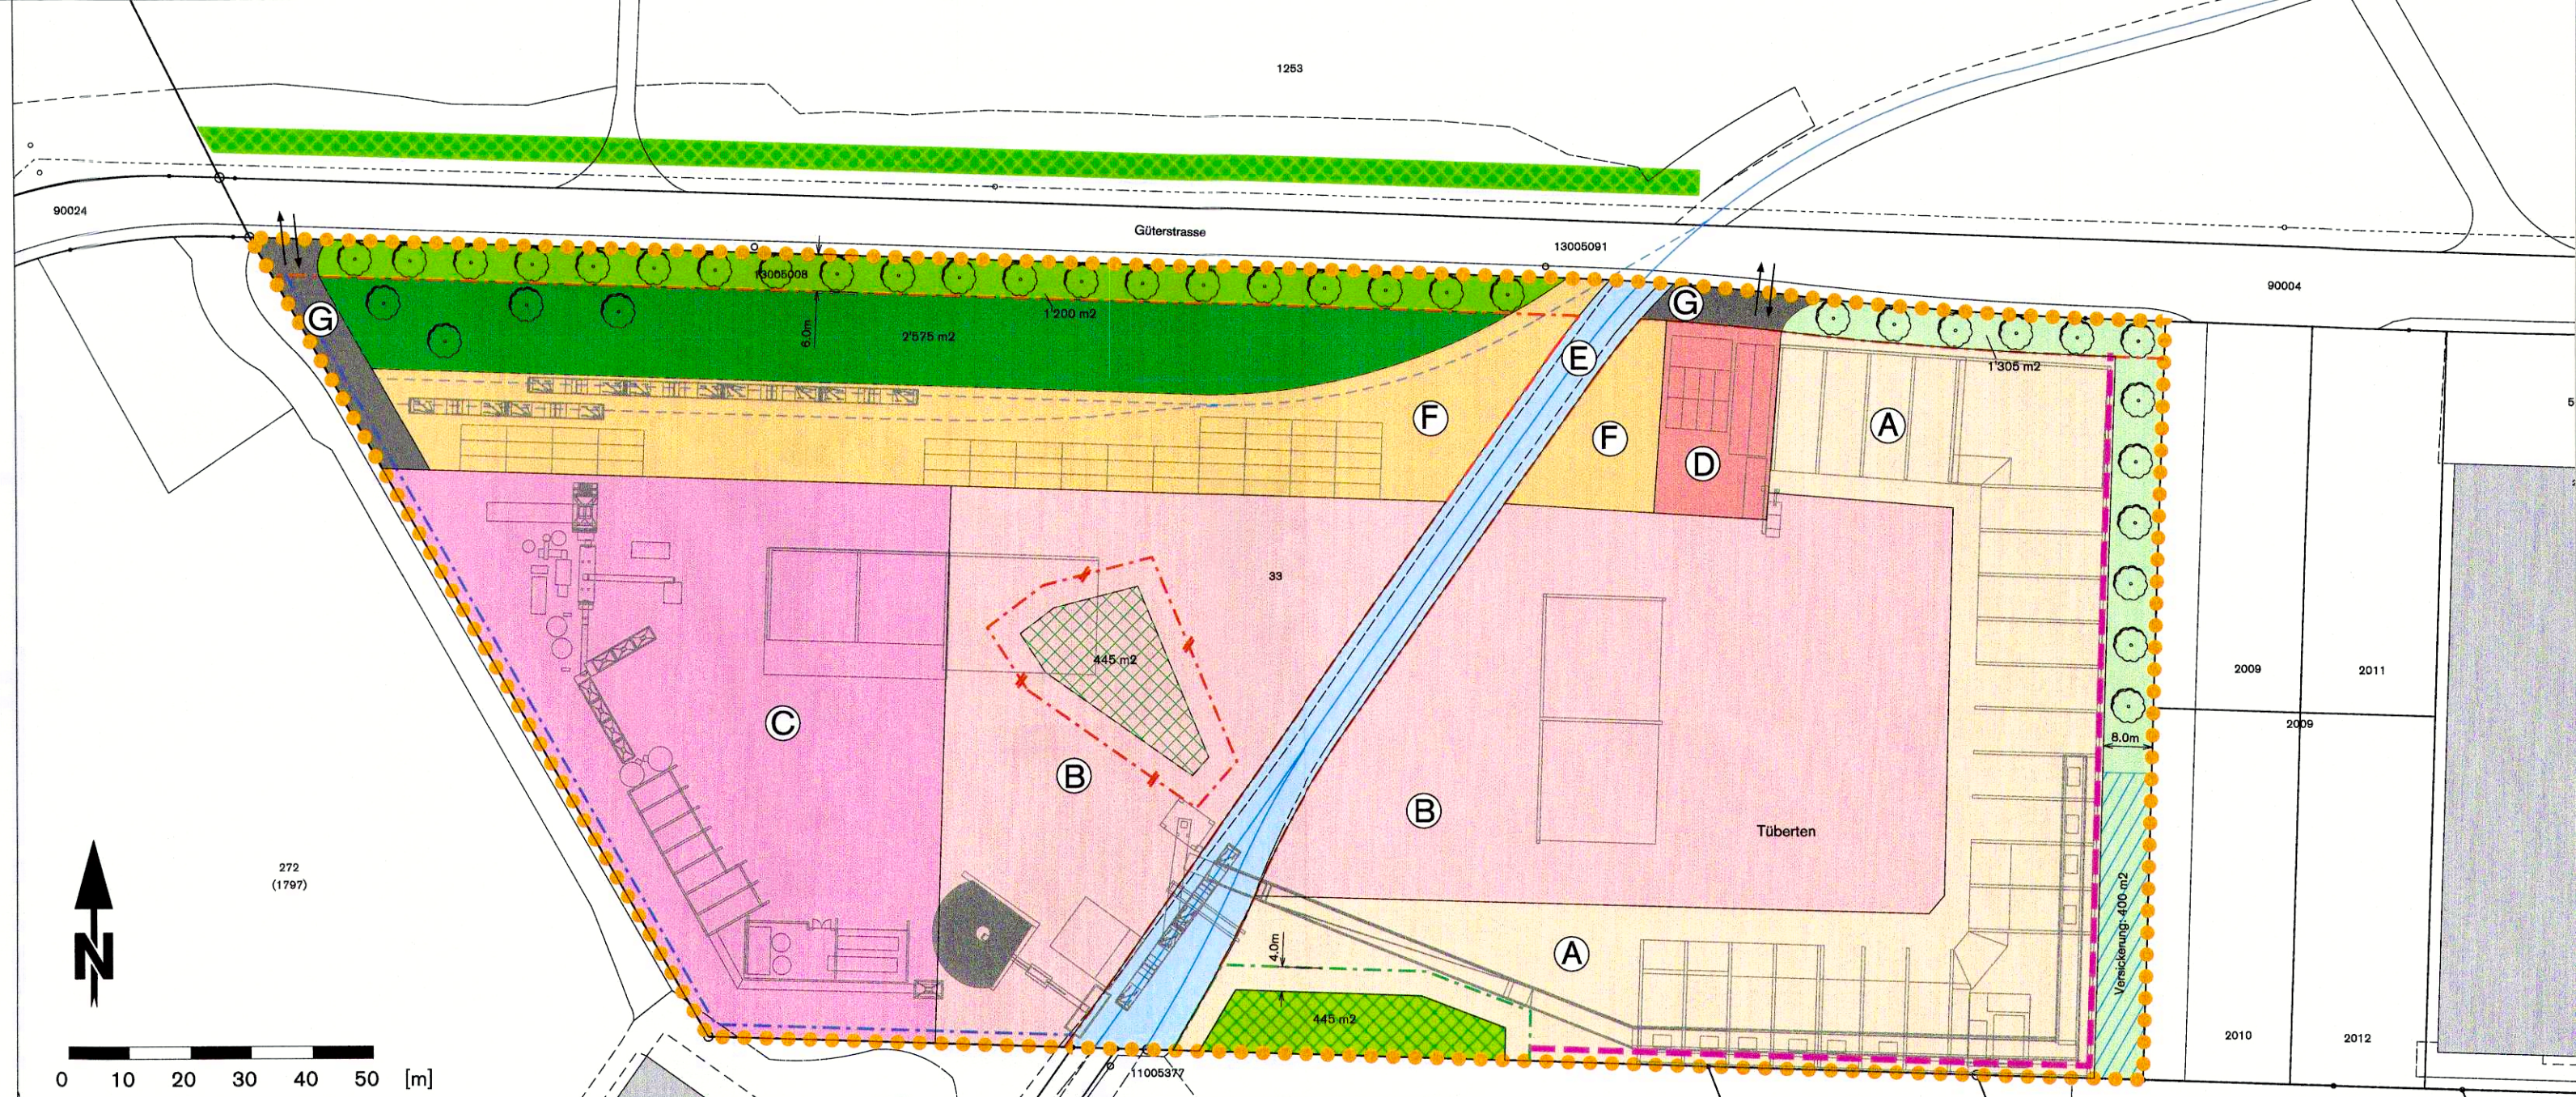

Legende

Genehmigungsinhalt:

● ● ● ● Geltungsbereich

Baubereich A

Baubereich B

Baubereich C

Baubereich D

Baubereich E

Baubereich F

Baubereich G
Erschliessung / Zu- und Wegfahrt

Hecke / Gebüsch / Ufergehölz
gemäss NHV geschützt, aufzuheben

Ersatz Hecke / Gebüsch
gemäss NHV geschützt, neu

Grünfläche 1

Grünfläche 2

Grünfläche 3

Bereich Versickerung

Gleisanlage 2 mit Materialumschlag
neu (überfahrbar)

Lärmsolisierendes Bauwerk

Orientierungsinhalt:

Baulinie

Baulinie West
(unterliegt den Vorgaben
der KBV §24, Abs.1)

Baulinie Hecke / Gebüsch, neu

Baulinie Hecke / Gebüsch, aufzuheben

Baum

Parzellengrenze

Gleisanlage 1 mit Materialumschlag
bestehend (neu überfahrbar)

Hecke / Gebüsch / Ufergehölz
gemäss NHV geschützt

mögliche Bauten / Anlagen

Öffentliche Auflage vom 06. JAN. 2022 bis 04. FEB. 2022

Beschlossen vom Gemeinderat Gretzenbach am 28. JUNI 2022

Der Gemeindepräsident: *[Signature]* Die Gemeindeschreiberin: *[Signature]*

Genehmigt vom Regierungsrat mit RRB Nr. 1783 vom 29. NOV. 2022

Publikation im Amtsblatt Nr. 48 vom 02. DEZ. 2022

Der Staatsschreiber: *[Signature]*

