

KANTON SOLOTHURN
GEMEINDE GRETZENBACH

Staldenstrasse

Kantonsstrasse III. Klasse

Erschliessungsplan

Köllikerstrasse – Ettenbergstrasse

Situation 1:500

Oeffentliche Planaufgabe vom 12. November bis 11. Dezember 1984

Vom Regierungsrat durch heutigen
Beschluss Nr. 172 genehmigt
Solothurn, den 21. Januar 1985
Der Staatsschreiber:




Dr. Max Gygis

Kant. Tiefbauamt Solothurn

Bearbeitet Müh Datum
Gezeichnet Müh im Juli 1984

Anderungen	Datum	Gez.	Grösse	Plan Nr.
			30/63	87/120

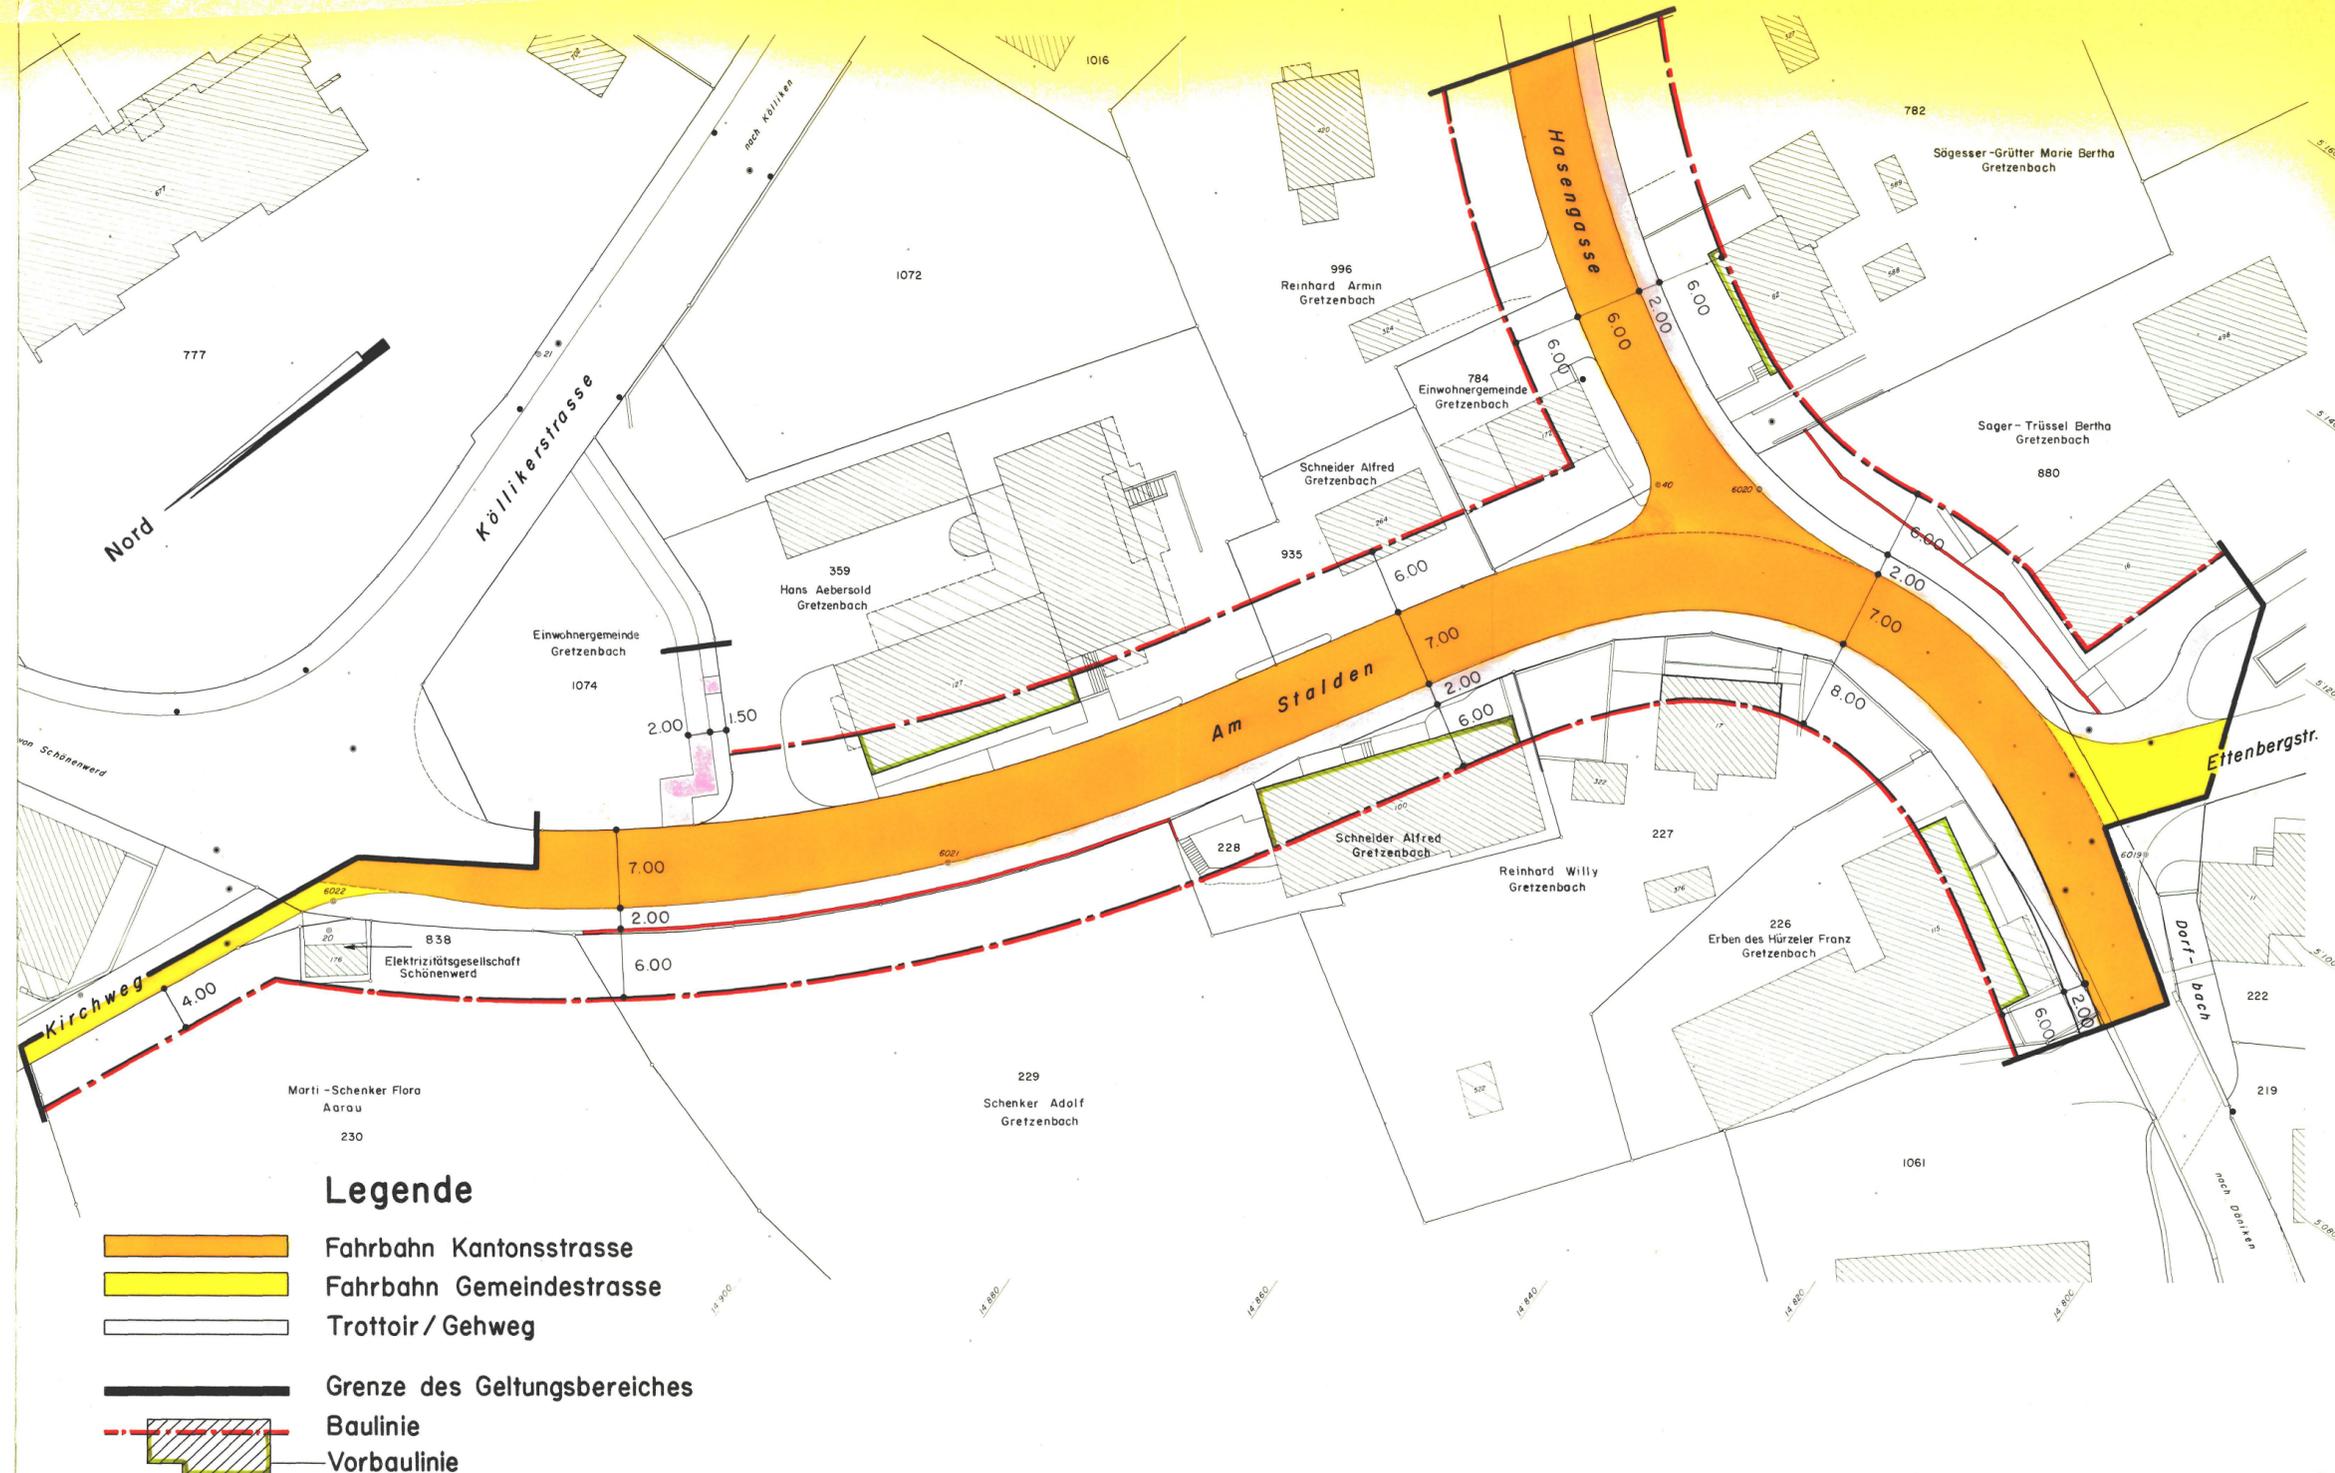

Stand der Nachführung: 30.6.1984