

Gestaltungsplan Oelihof


Richtplan über die Aussenraumgestaltung

GBP. Nr. 402 Mat. 1 : 200

Legende:

- | | |
|-----------------------------------|--|
| Planfläche mit Richtplancharakter | Planfläche mit orientierendem Charakter |
| Erschliessung | Baugrund |
| öffentliche Erschliessungsstrasse | I Zone I: risikoarmes Baugelände |
| öffentlicher Fussweg | II Zone II: risikoreiches Baugelände |
| Bepflanzung | III Zone III: ungeeignetes Baugelände |
| Hochstammblüme | Grenzen |
| | — Bauzonengrenze |
| | - - - Gestaltungsplanpflicht |

Gez. m a b Solothurn, den 17. Juli 1991 Rev. 13.3.91
Mittel Basler Siedlungsplaner HTL/BSP Planungsbüro Bussien Schützenmattli, 26 4500 Solothurn Tel. 052 22 26 29

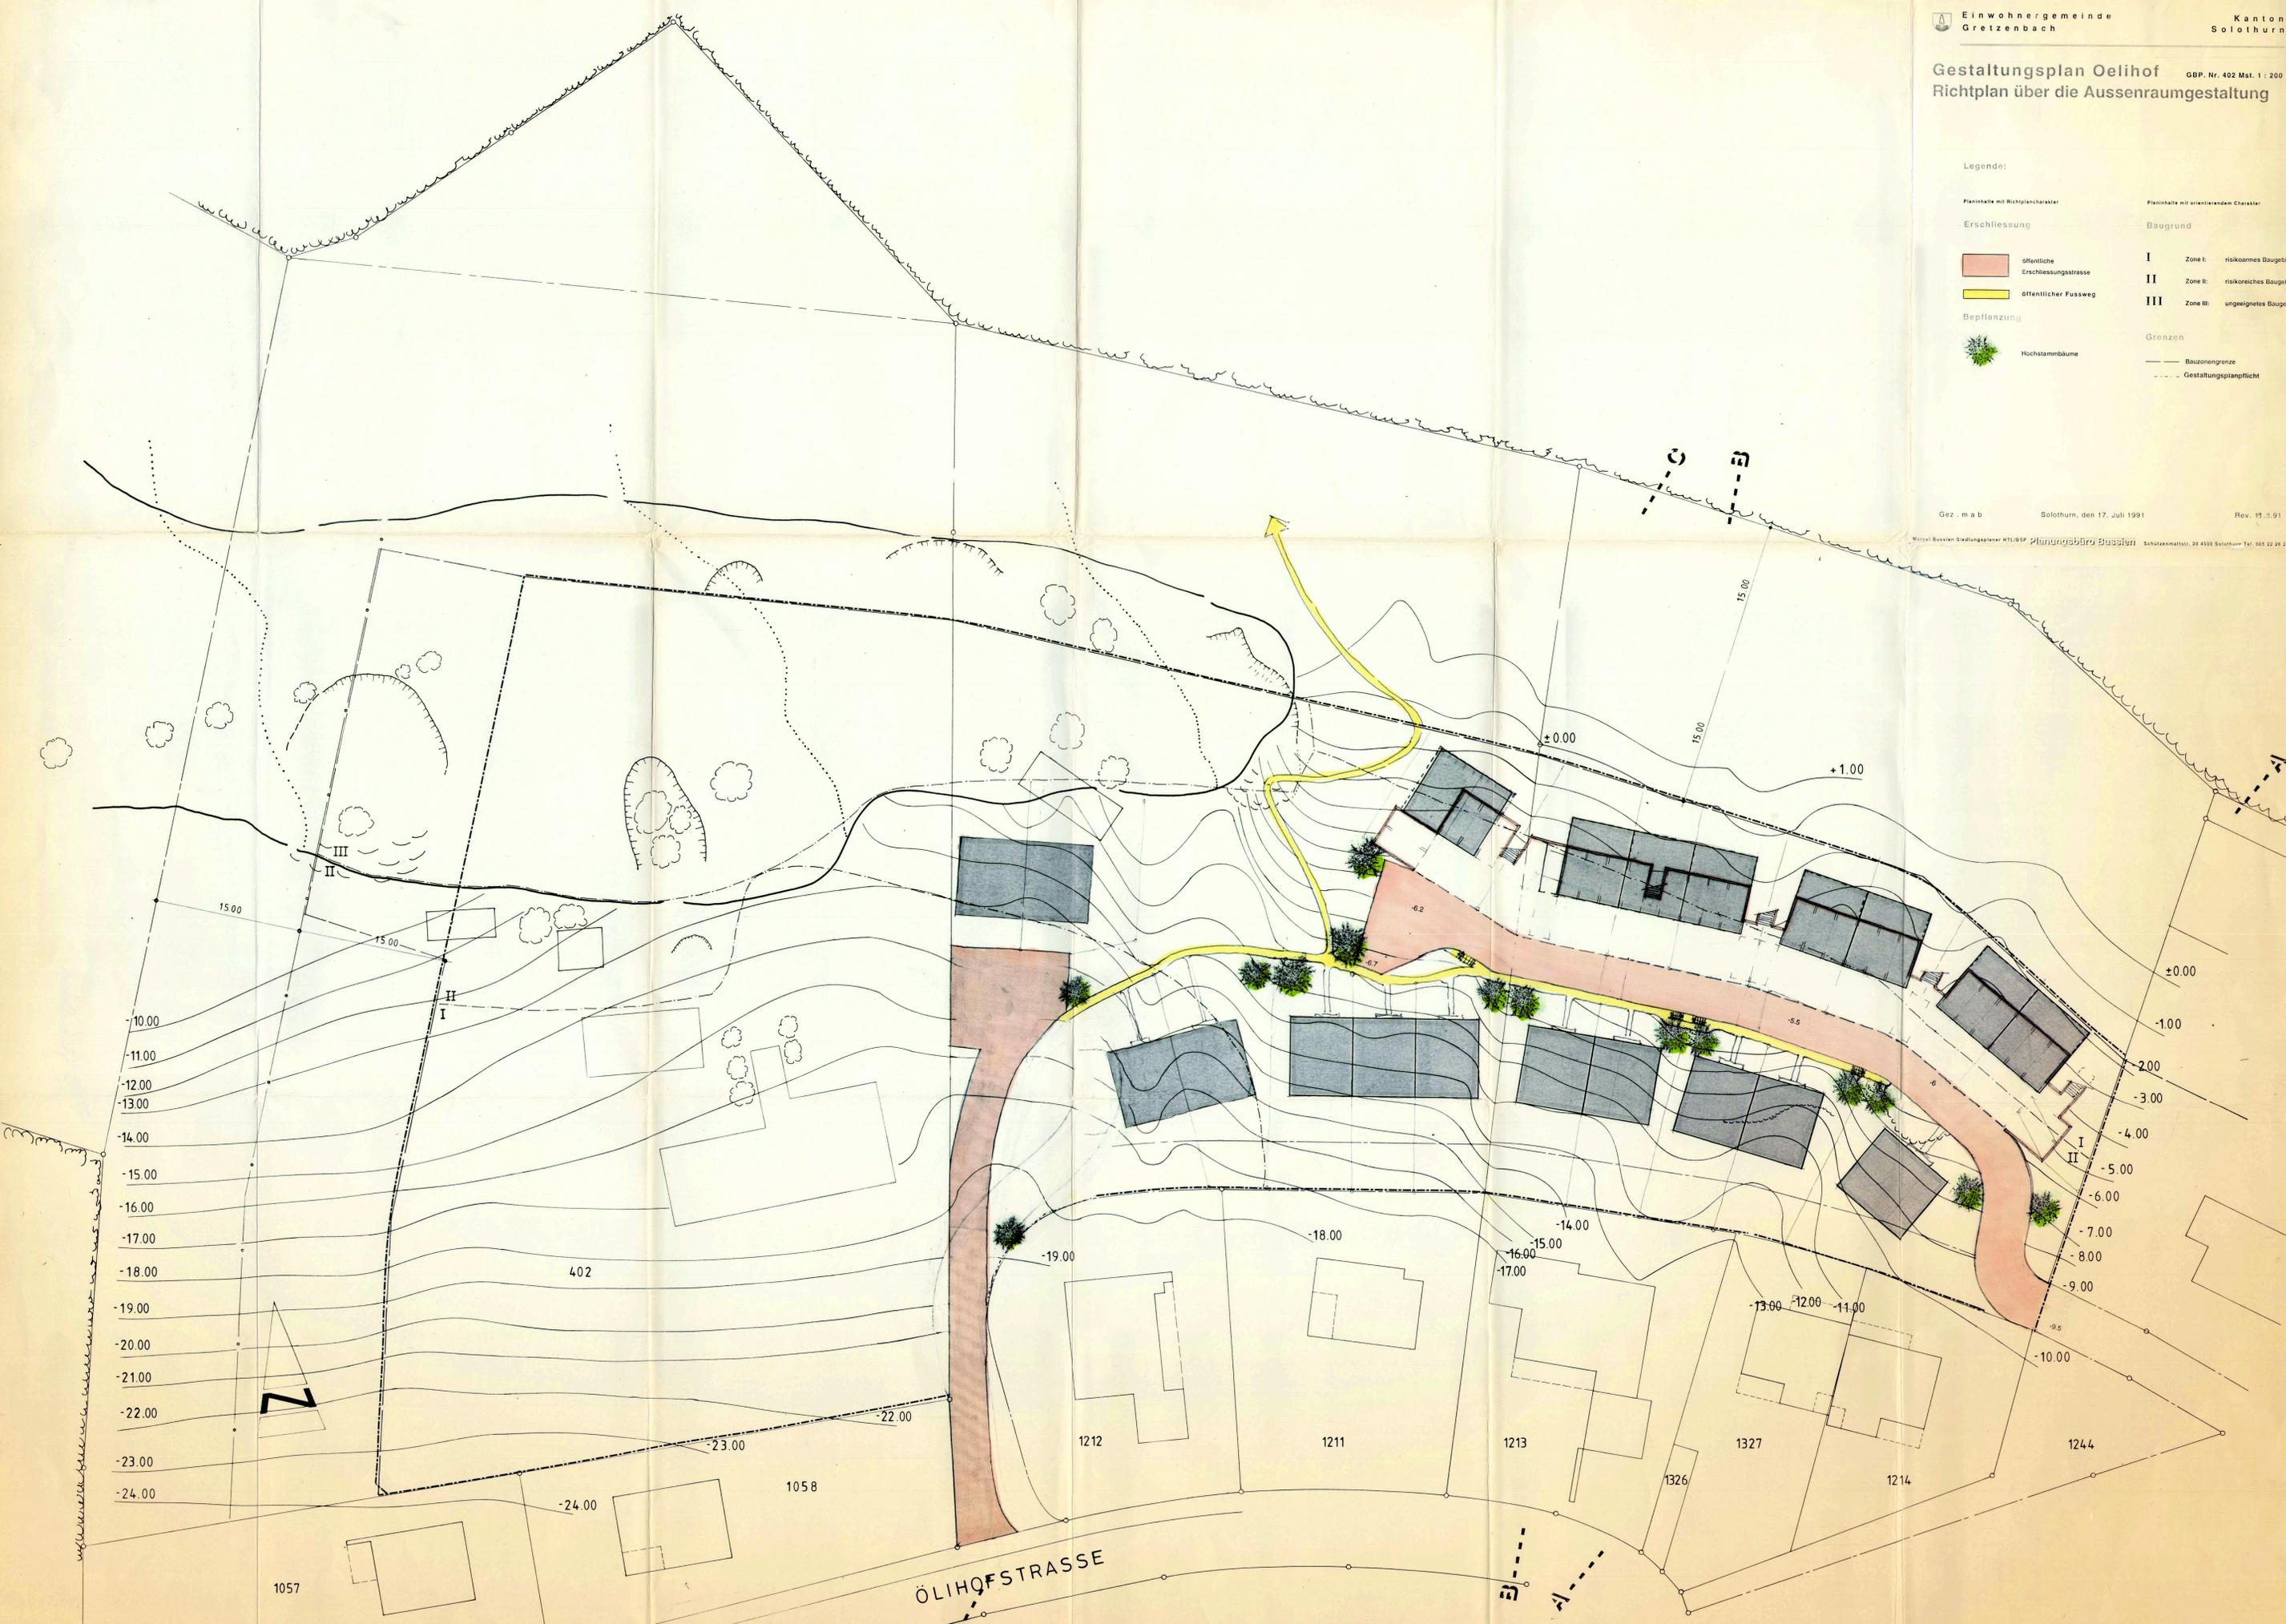

auf dem Gelände sind die vorhandenen Bäume zu erhalten

1057

ÖLIHOFSTRASSE