
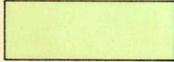
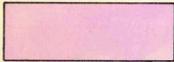


Legende :

-  Begrenzung Siedlungsgebiet
-  zu genehmigende Erweiterung der Bauzone für Buswartehalle
-  Sammelstrasse
-  Gehweg
-  Grenze der Plangenehmigung
-  zu genehmigende Gehweglinie
-  Gestaltungsplanpflichtgebiet gemäss Zonenplan

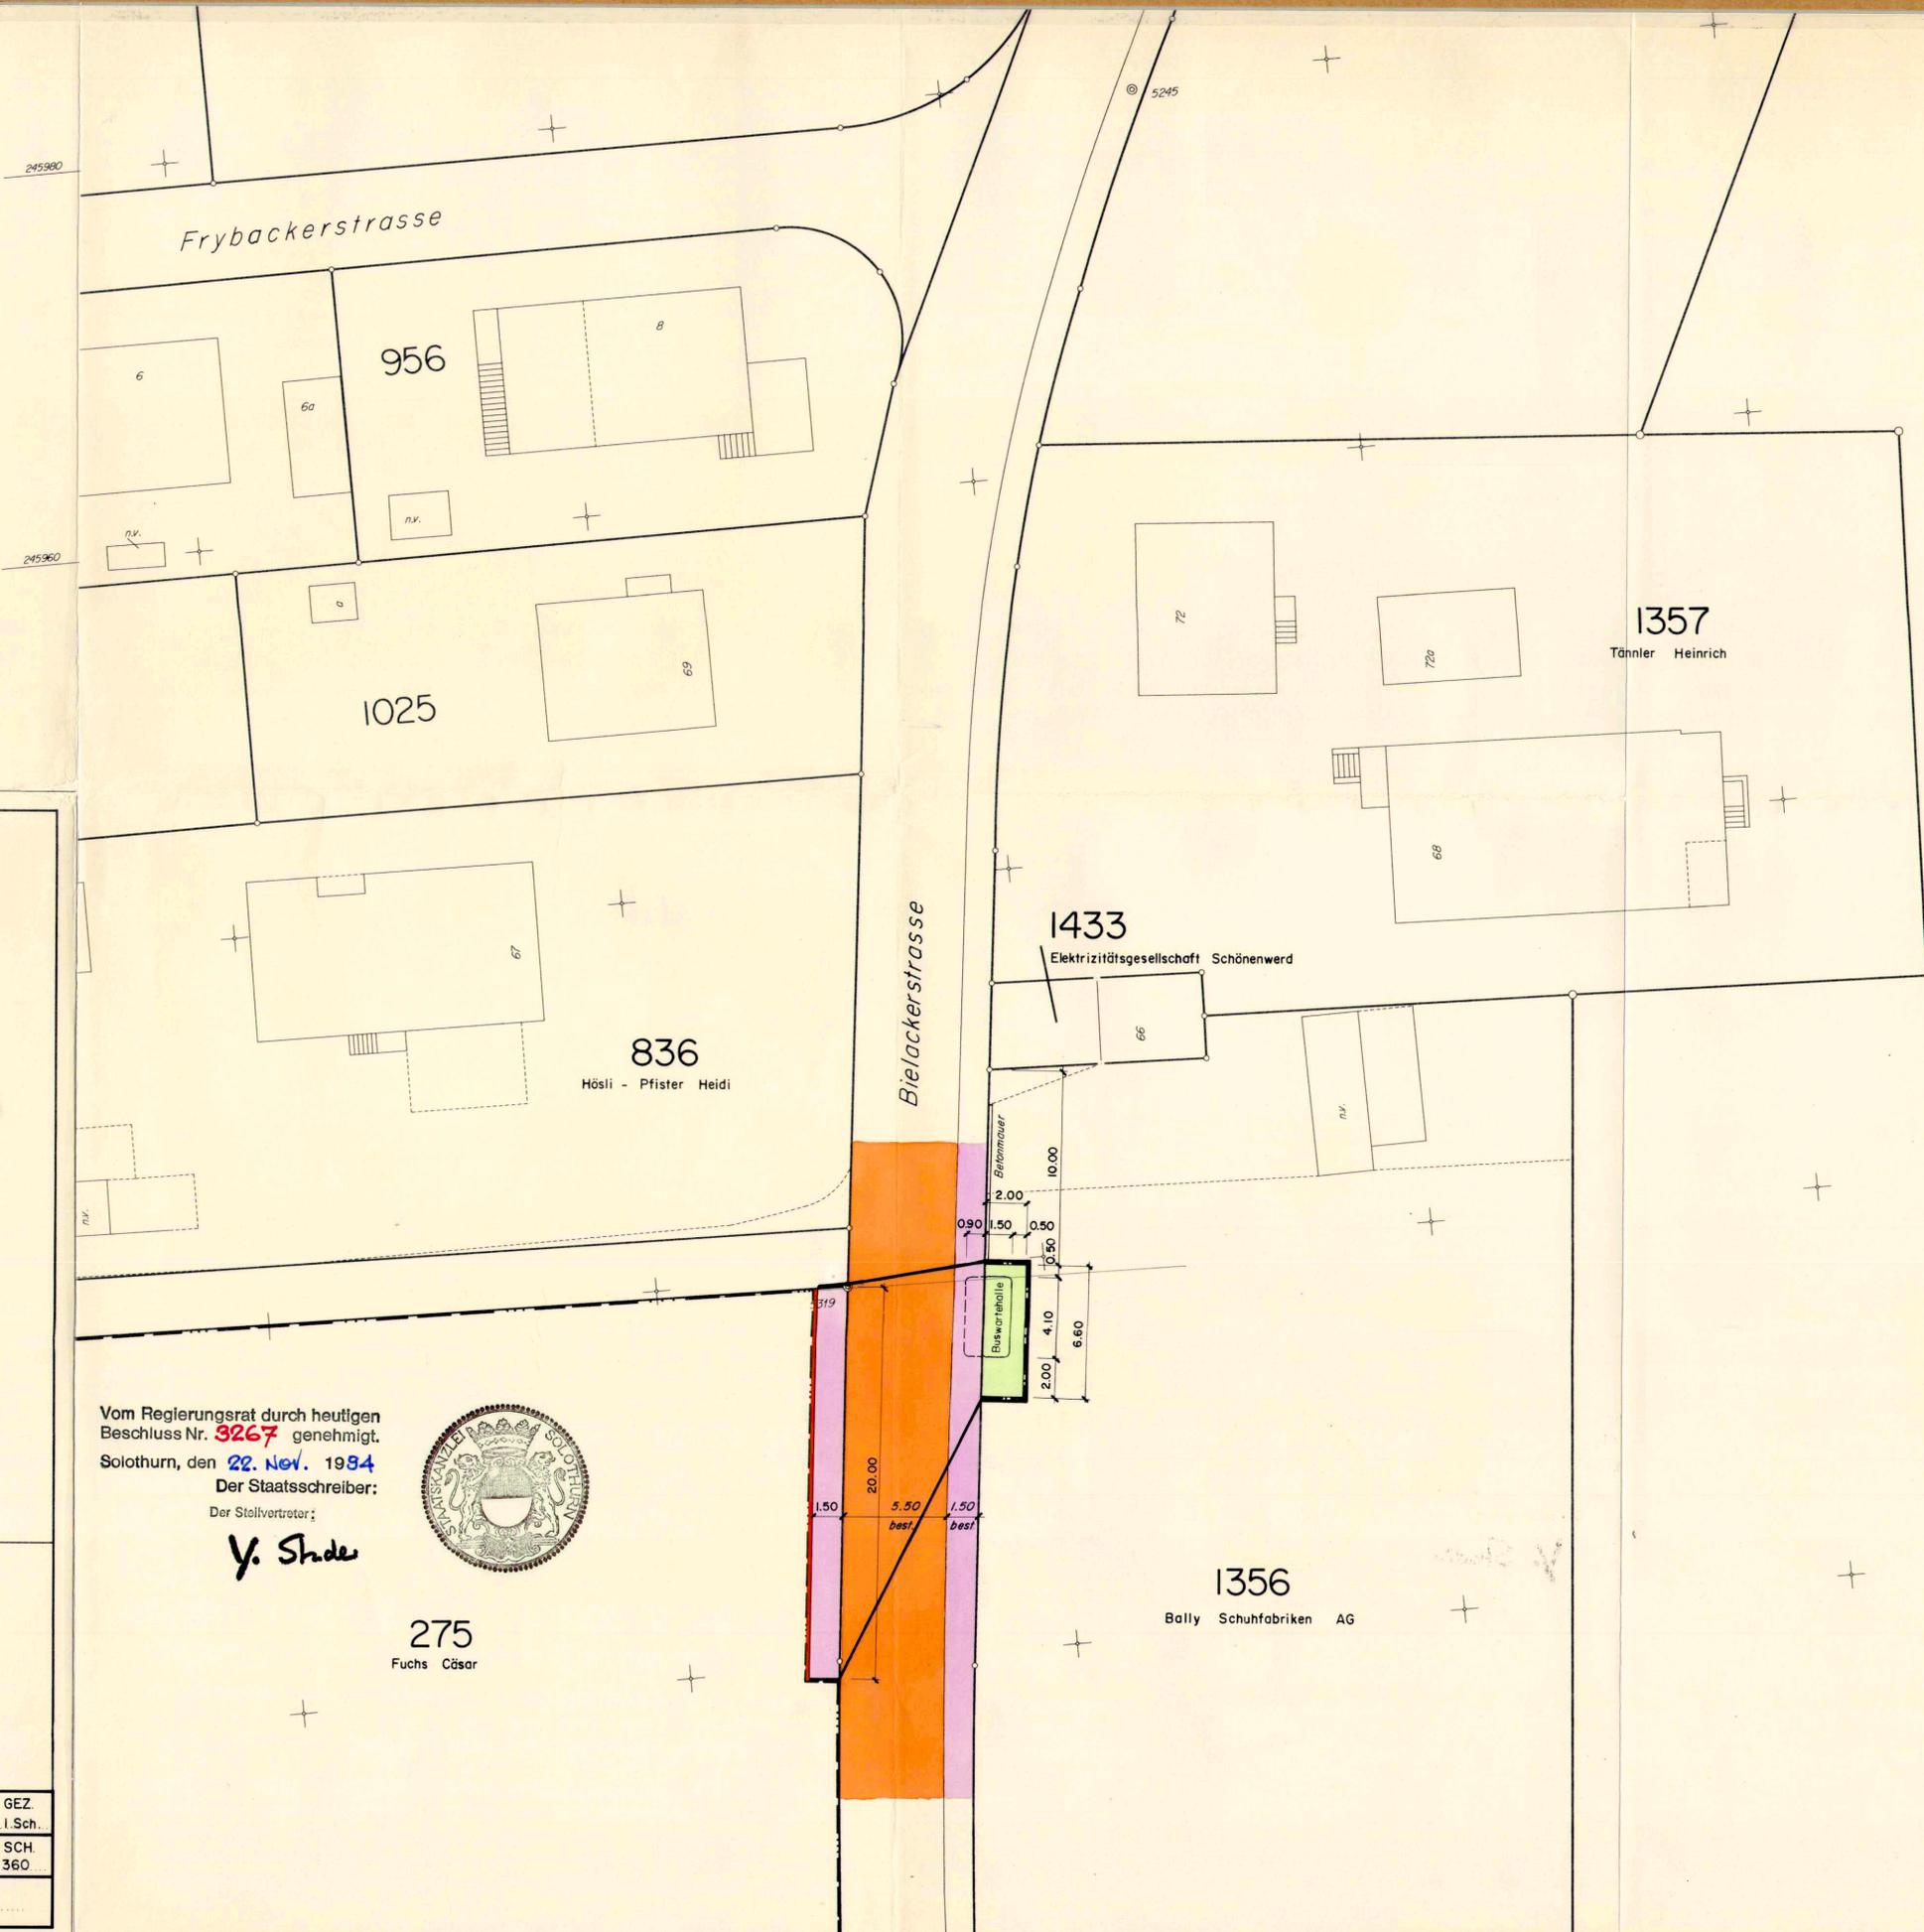

Kanton Solothurn

Gemeinde Gretzenbach

Teilzonen-, Strassen- und Baulinienplan

Bushaltestelle  
Bielackerstrasse

Situation 1:200

Öffentliche Planaufgabe vom 19. August bis 19. September 1994

Vom Gemeinderat genehmigt am 18. August 1994

Gretzenbach, den 11. Oktober 1994

Der Gemeindepräsident:

Der Gemeindefschreiber:

Vom Regierungsrat durch heutigen Beschluss Nr. 3267 genehmigt.  
Solothurn, den 22. Nov. 1994  
Der Staatsschreiber:

Der Stellvertreter:

Y. Shde



275  
Fuchs Cäsar