

184

ZONEN - UND GESTALTUNGSPLAN

' S T A L D E N A C K E R '

5 0 1 4 , G R E T Z E N B A C H

2.0.1

VOLUMENRICHTPROJEKT

MST 1:500

GEZ. 14.06.1995

GEZ. 18.10.1995



ARCH. BUERO E. RÖGGER, ARCH. HTL TEL. 062 / 212 85 55

LEBERNGASSE 21, 4600 OLTEN FAX. 062 / 212 25 64

ÖFFENTLICHE AUFLAGE VOM - 1. März 1996 BIS - 1. April 1996

GENEHMIGT VOM GEMEINDERAT AM - 4. Juni 1996

DER GEMEINDEPRÄSIDENT:

[Signature]



DER GEMEINDESCHREIBER:

[Signature]


GENEHMIGT VOM REGIERUNGSRAT MIT RRB NR. **2937** VON 17. Dez. 1996

DER STAATSSCHREIBER:


Dr. K. Fühmann

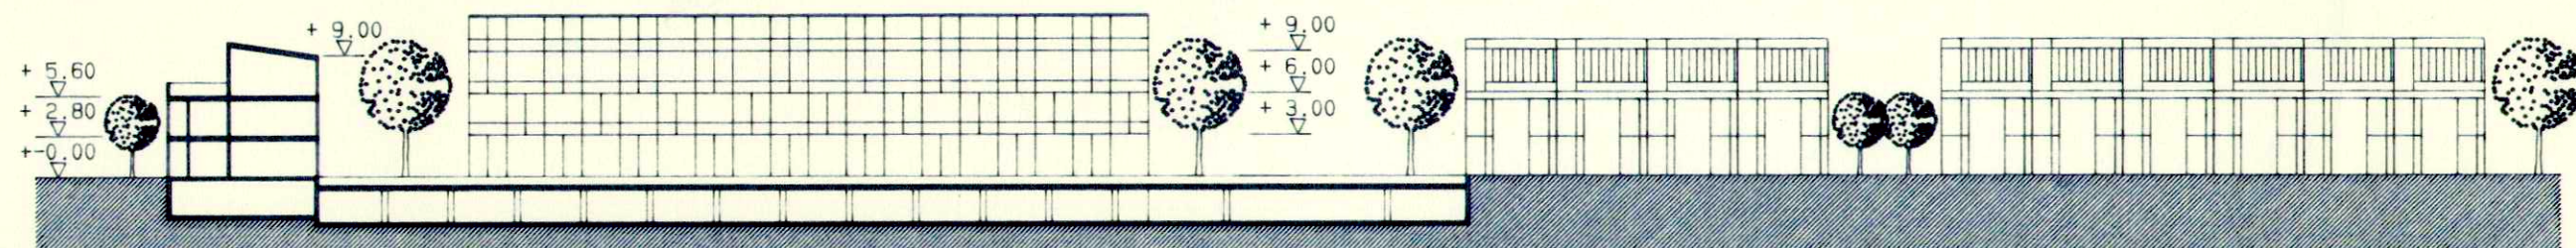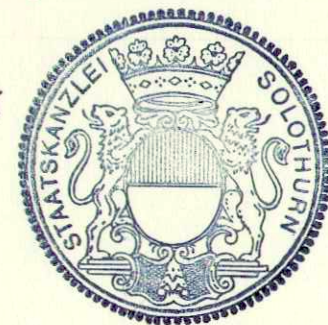


S C H N I T T A - A

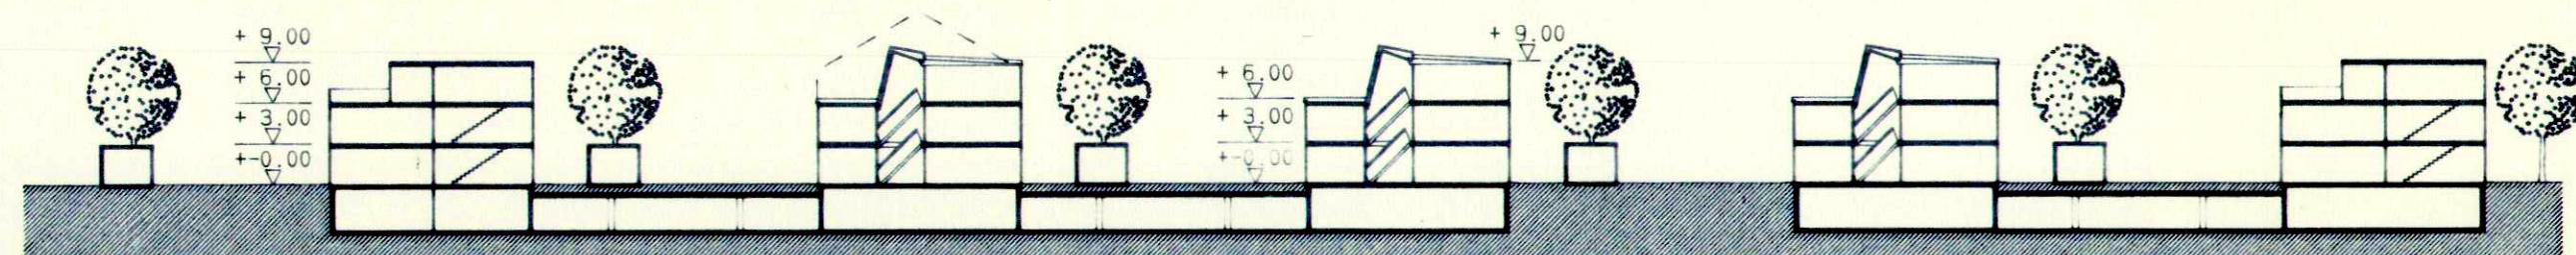

S C H N I T T B - B

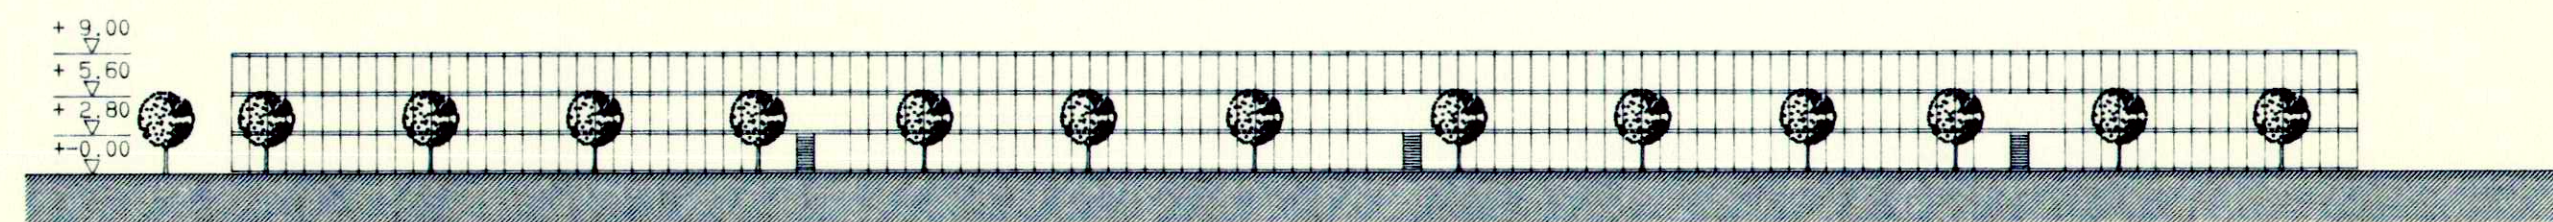

S C H N I T T C - C

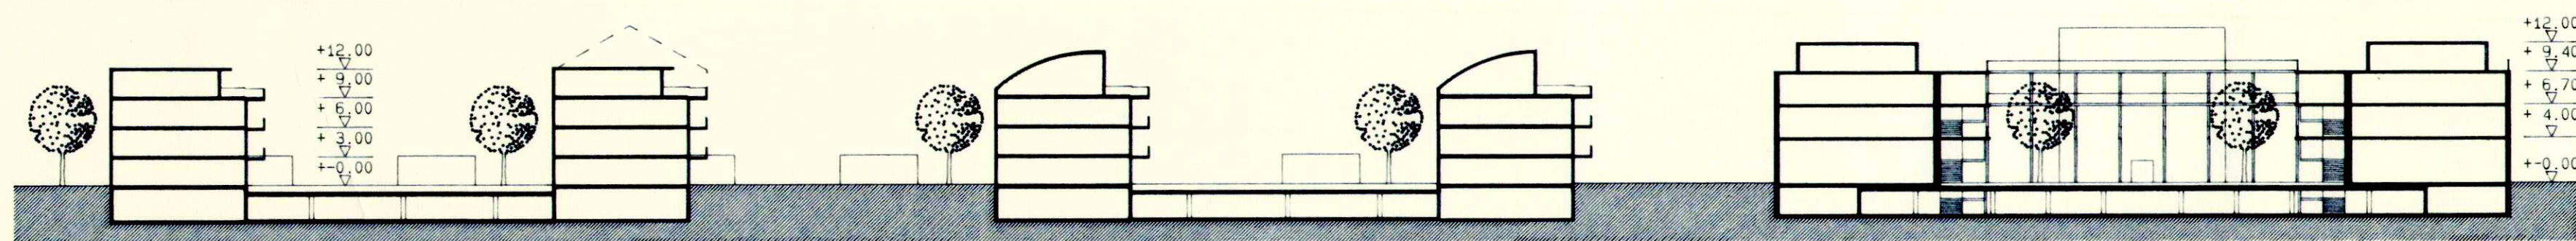

S C H N I T T D - D