

Ortsplanung Gretzenbach Ausschnitt aus dem Zonenplan Teilgebiet Staldenacker

M 1:2'000

Legende:

- Geltungsbereich
Ehemaliger Geltungsbereich des GP Staldenacker RRB 2997 v. 17.12.96
- Genehmigungsinhalt:
Wohnzone W2
- Orientierungsinhalt:
Angrenzende Zonen W2d, W3, K2

Öffentliche Auflage vom 7. Juni bis 6. Juli 2001
Vom Gemeinderat genehmigt am 18.12.2001


Der Gemeindepräsident Der Gemeindevize

[Signature]

Aufhebung des Gestaltungsplan Staldenacker RRB 2997 v. 17.12.96 und Vorwirkung des
Zonenplans vom Regierungsrat genehmigt mit RRB Nr. **289** vom **19. FEBR. 2002**

Der Staatschreiber:

Dr. K. Fehrsch

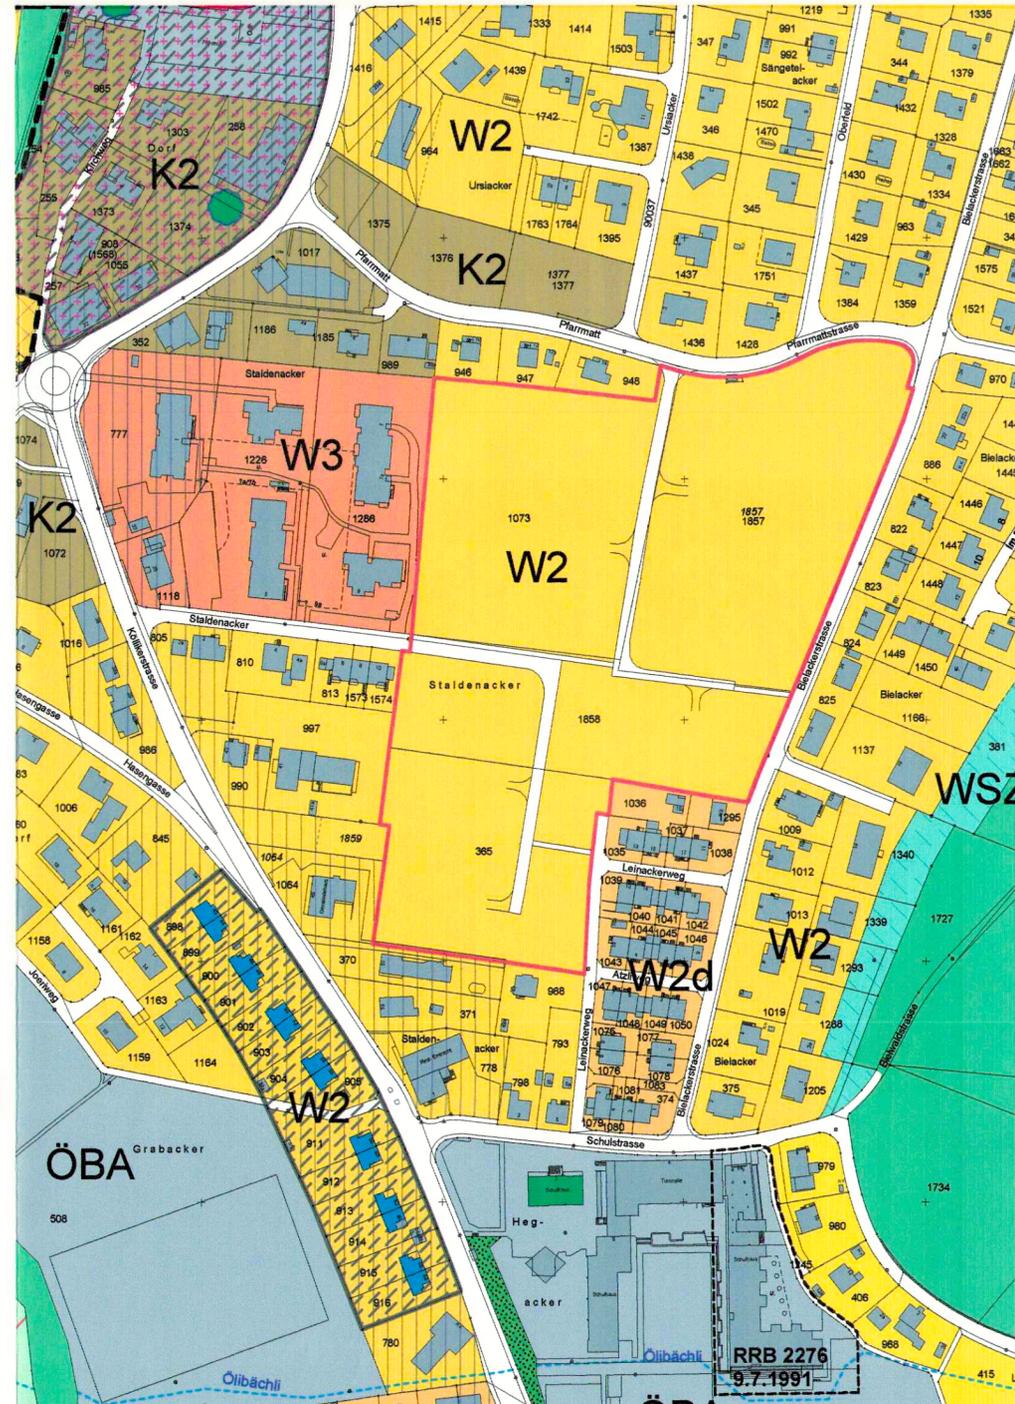

Ortsplanung Gretzenbach Erschliessungsplan (Ausschnitt) Teilgebiet Staldenacker

M 1:1'000

Legende:

- Geltungsbereich
Ehemaliger Geltungsbereich des GP Staldenacker RRB 2997 v. 17.12.96
- Erschliessungsstrasse
- Gehweg/Trottoir
- Baulinie mit Vorbaulinie
gemäss § 40 Abs. 2 PBG
- Wichtige Kanalisationsleitung

Öffentliche Auflage vom 7. Juni bis 6. Juli 2001
Vom Gemeinderat genehmigt am 18.12.2001

Der Gemeindepräsident Der Gemeindevize

[Signature]

Aufhebung des Gestaltungsplan Staldenacker RRB 2997 v. 17.12.96 und Vorwirkung des
Erschliessungsplans vom Regierungsrat genehmigt mit RRB Nr. **289** vom **19. FEBR. 2002**

Der Staatschreiber:

Dr. K. Fehrsch

