

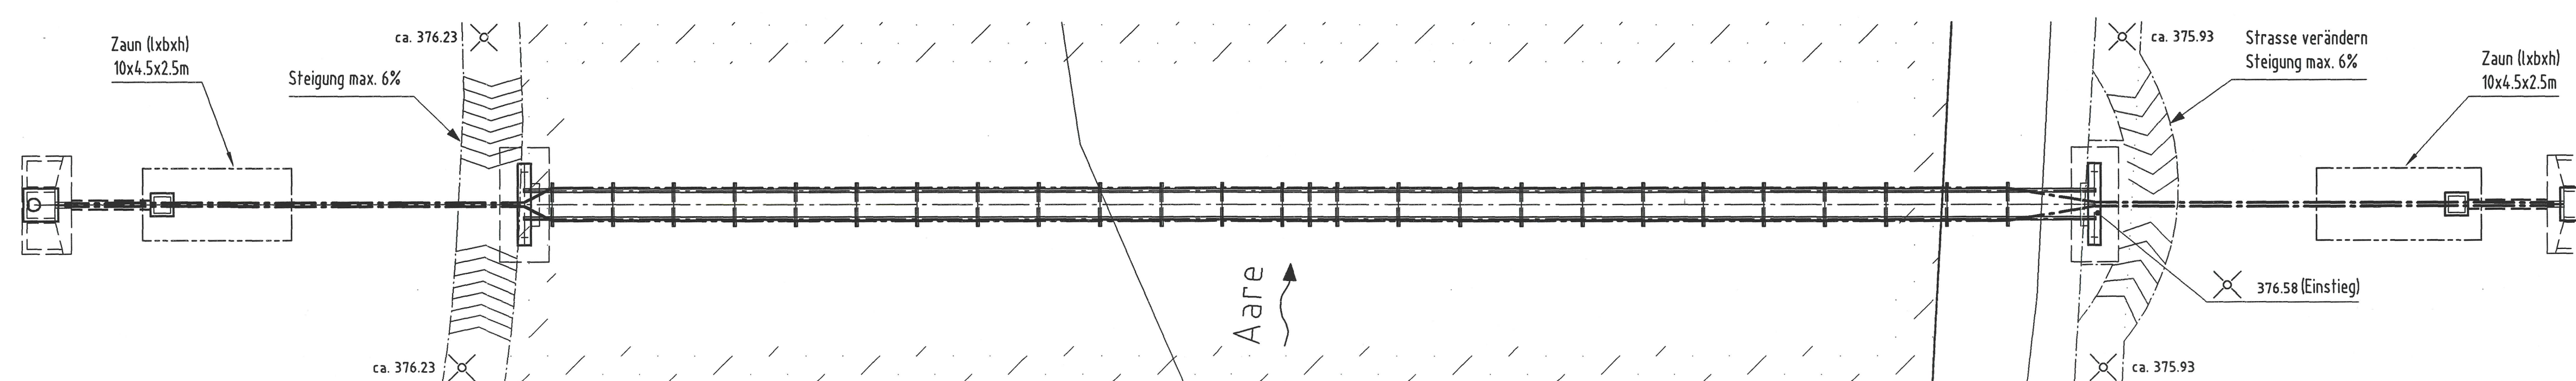



Schnitt durch Brückenachse

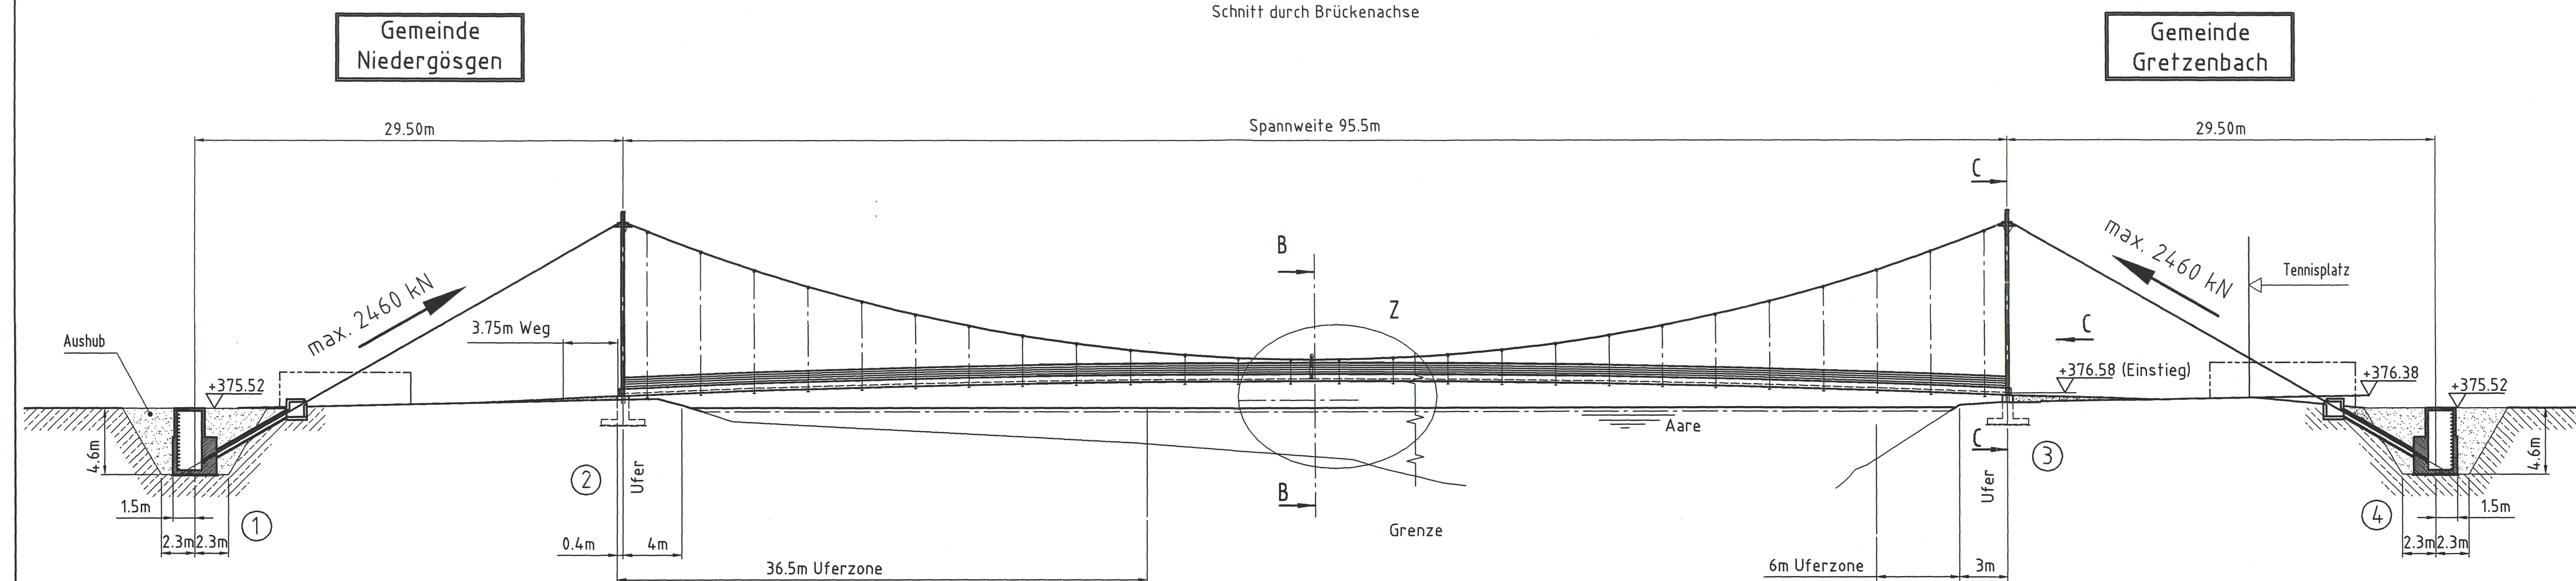


(M 1:20)

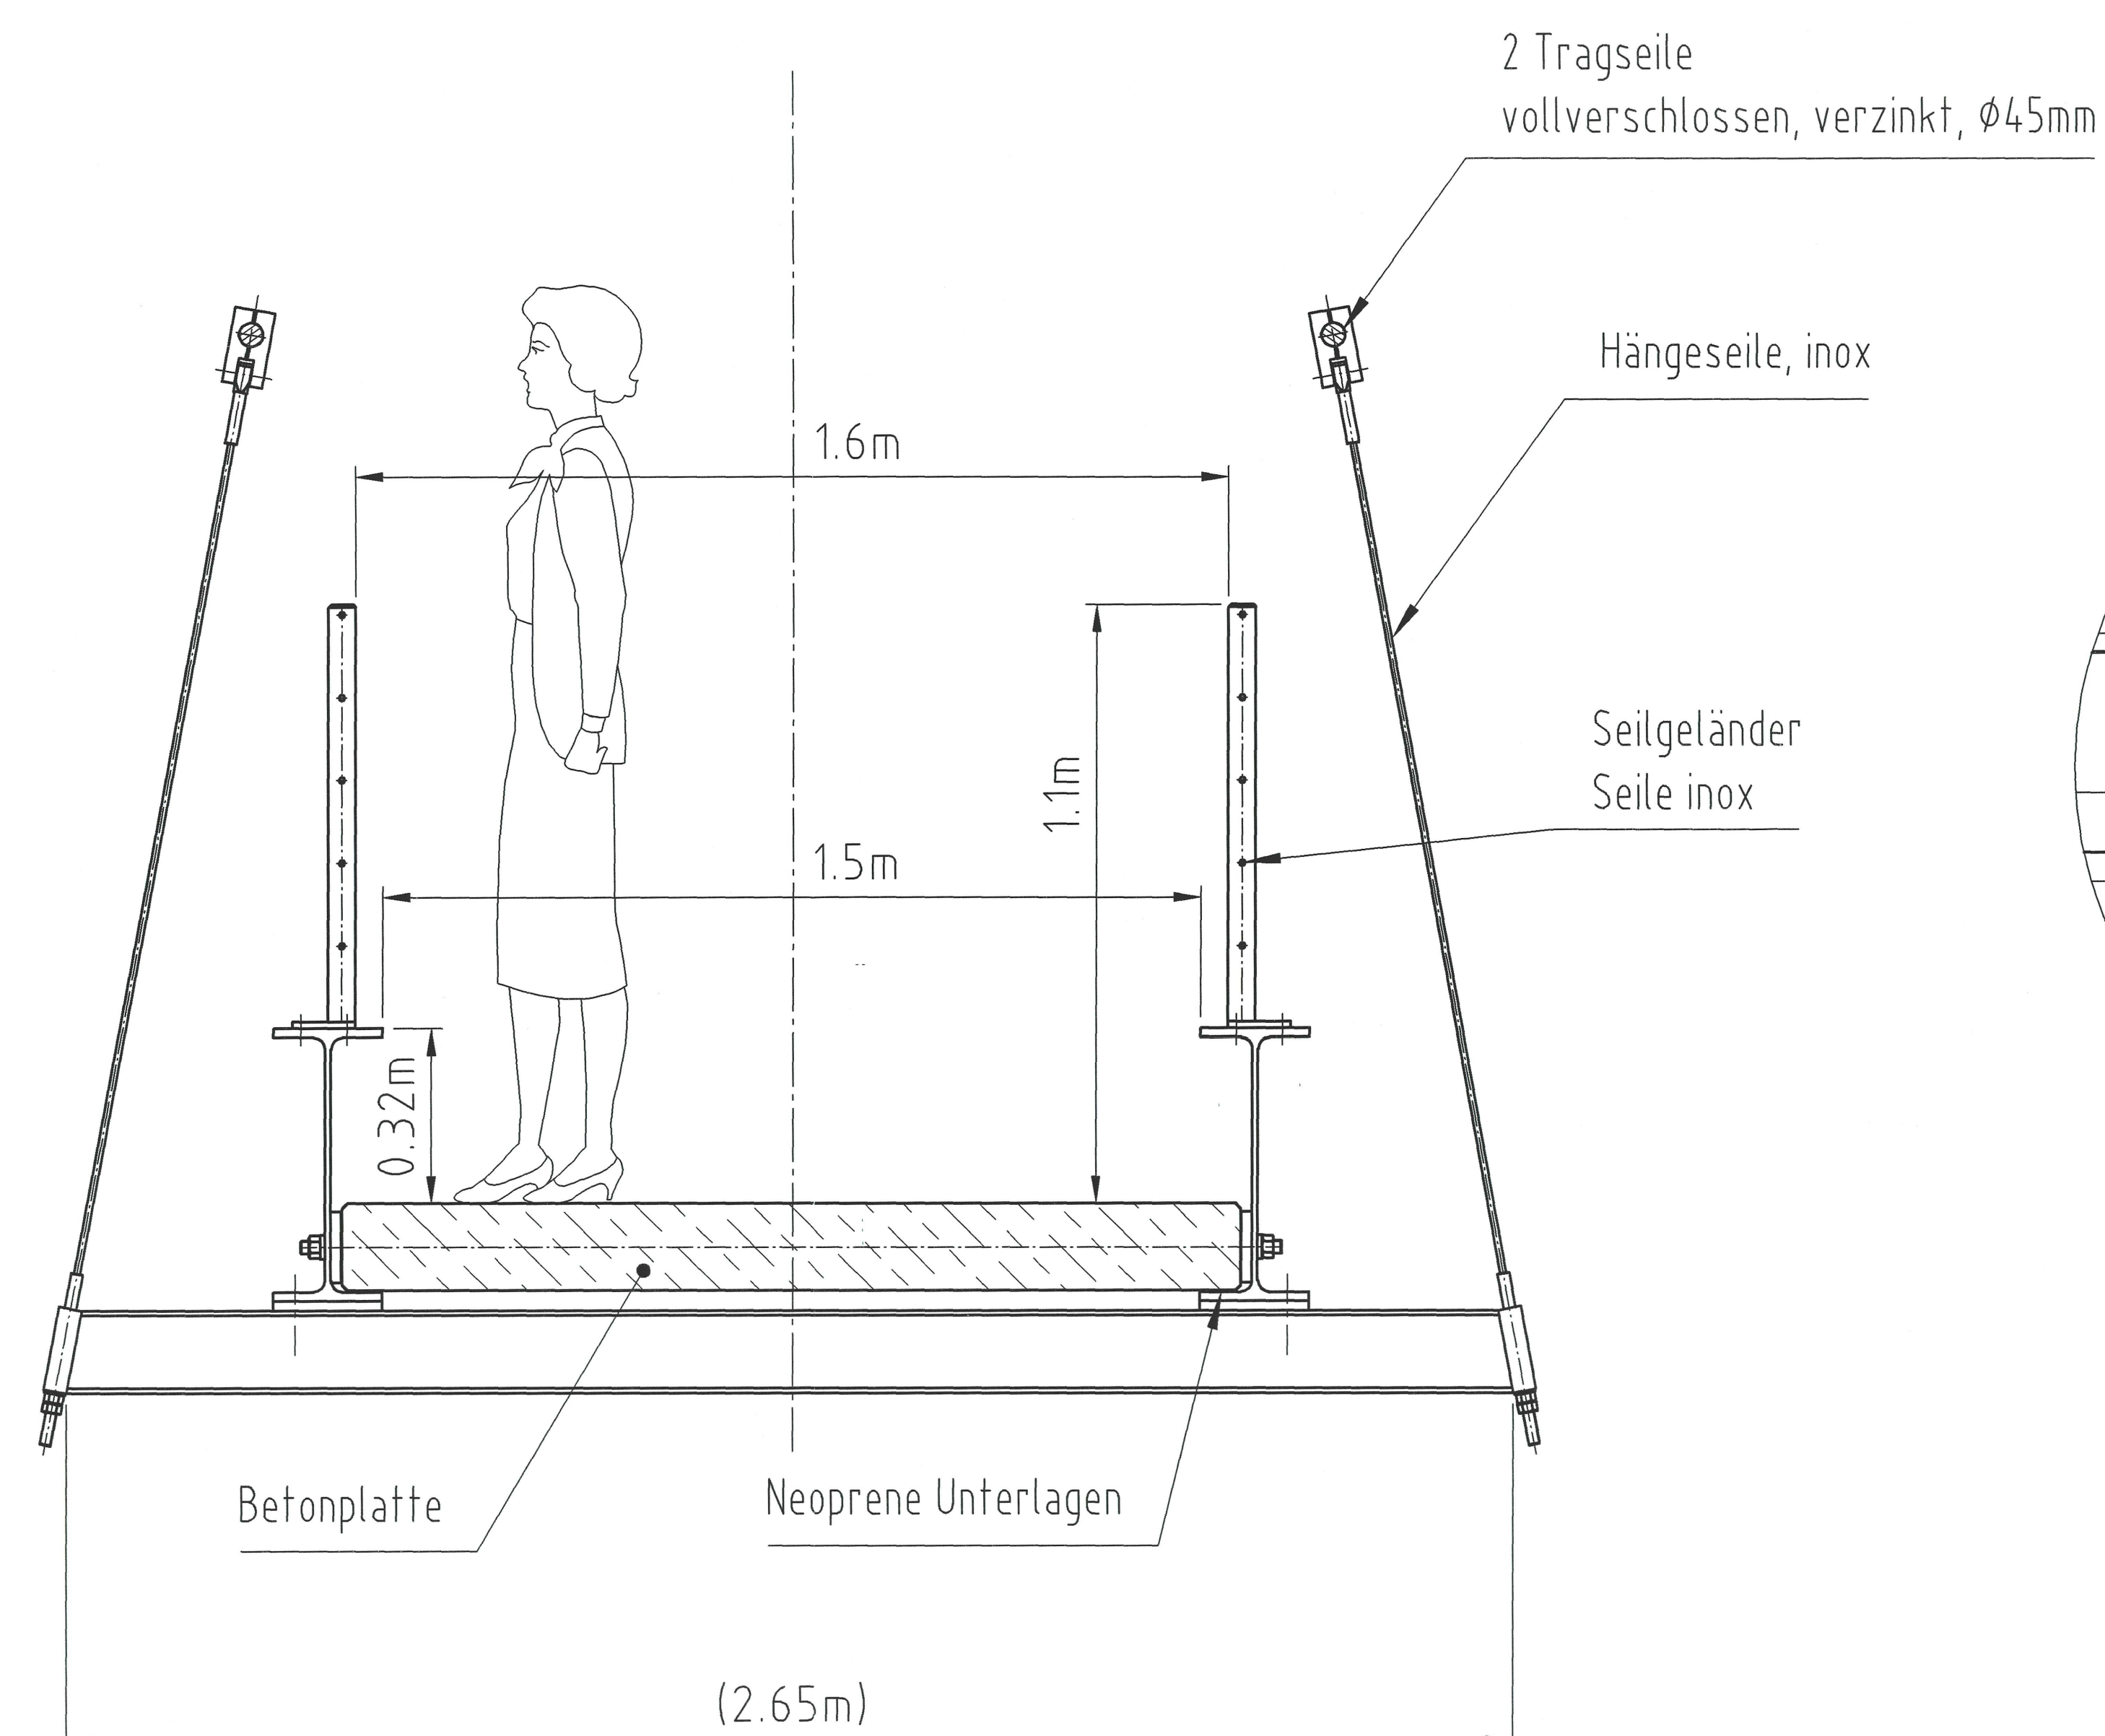


Detail Z 1:50

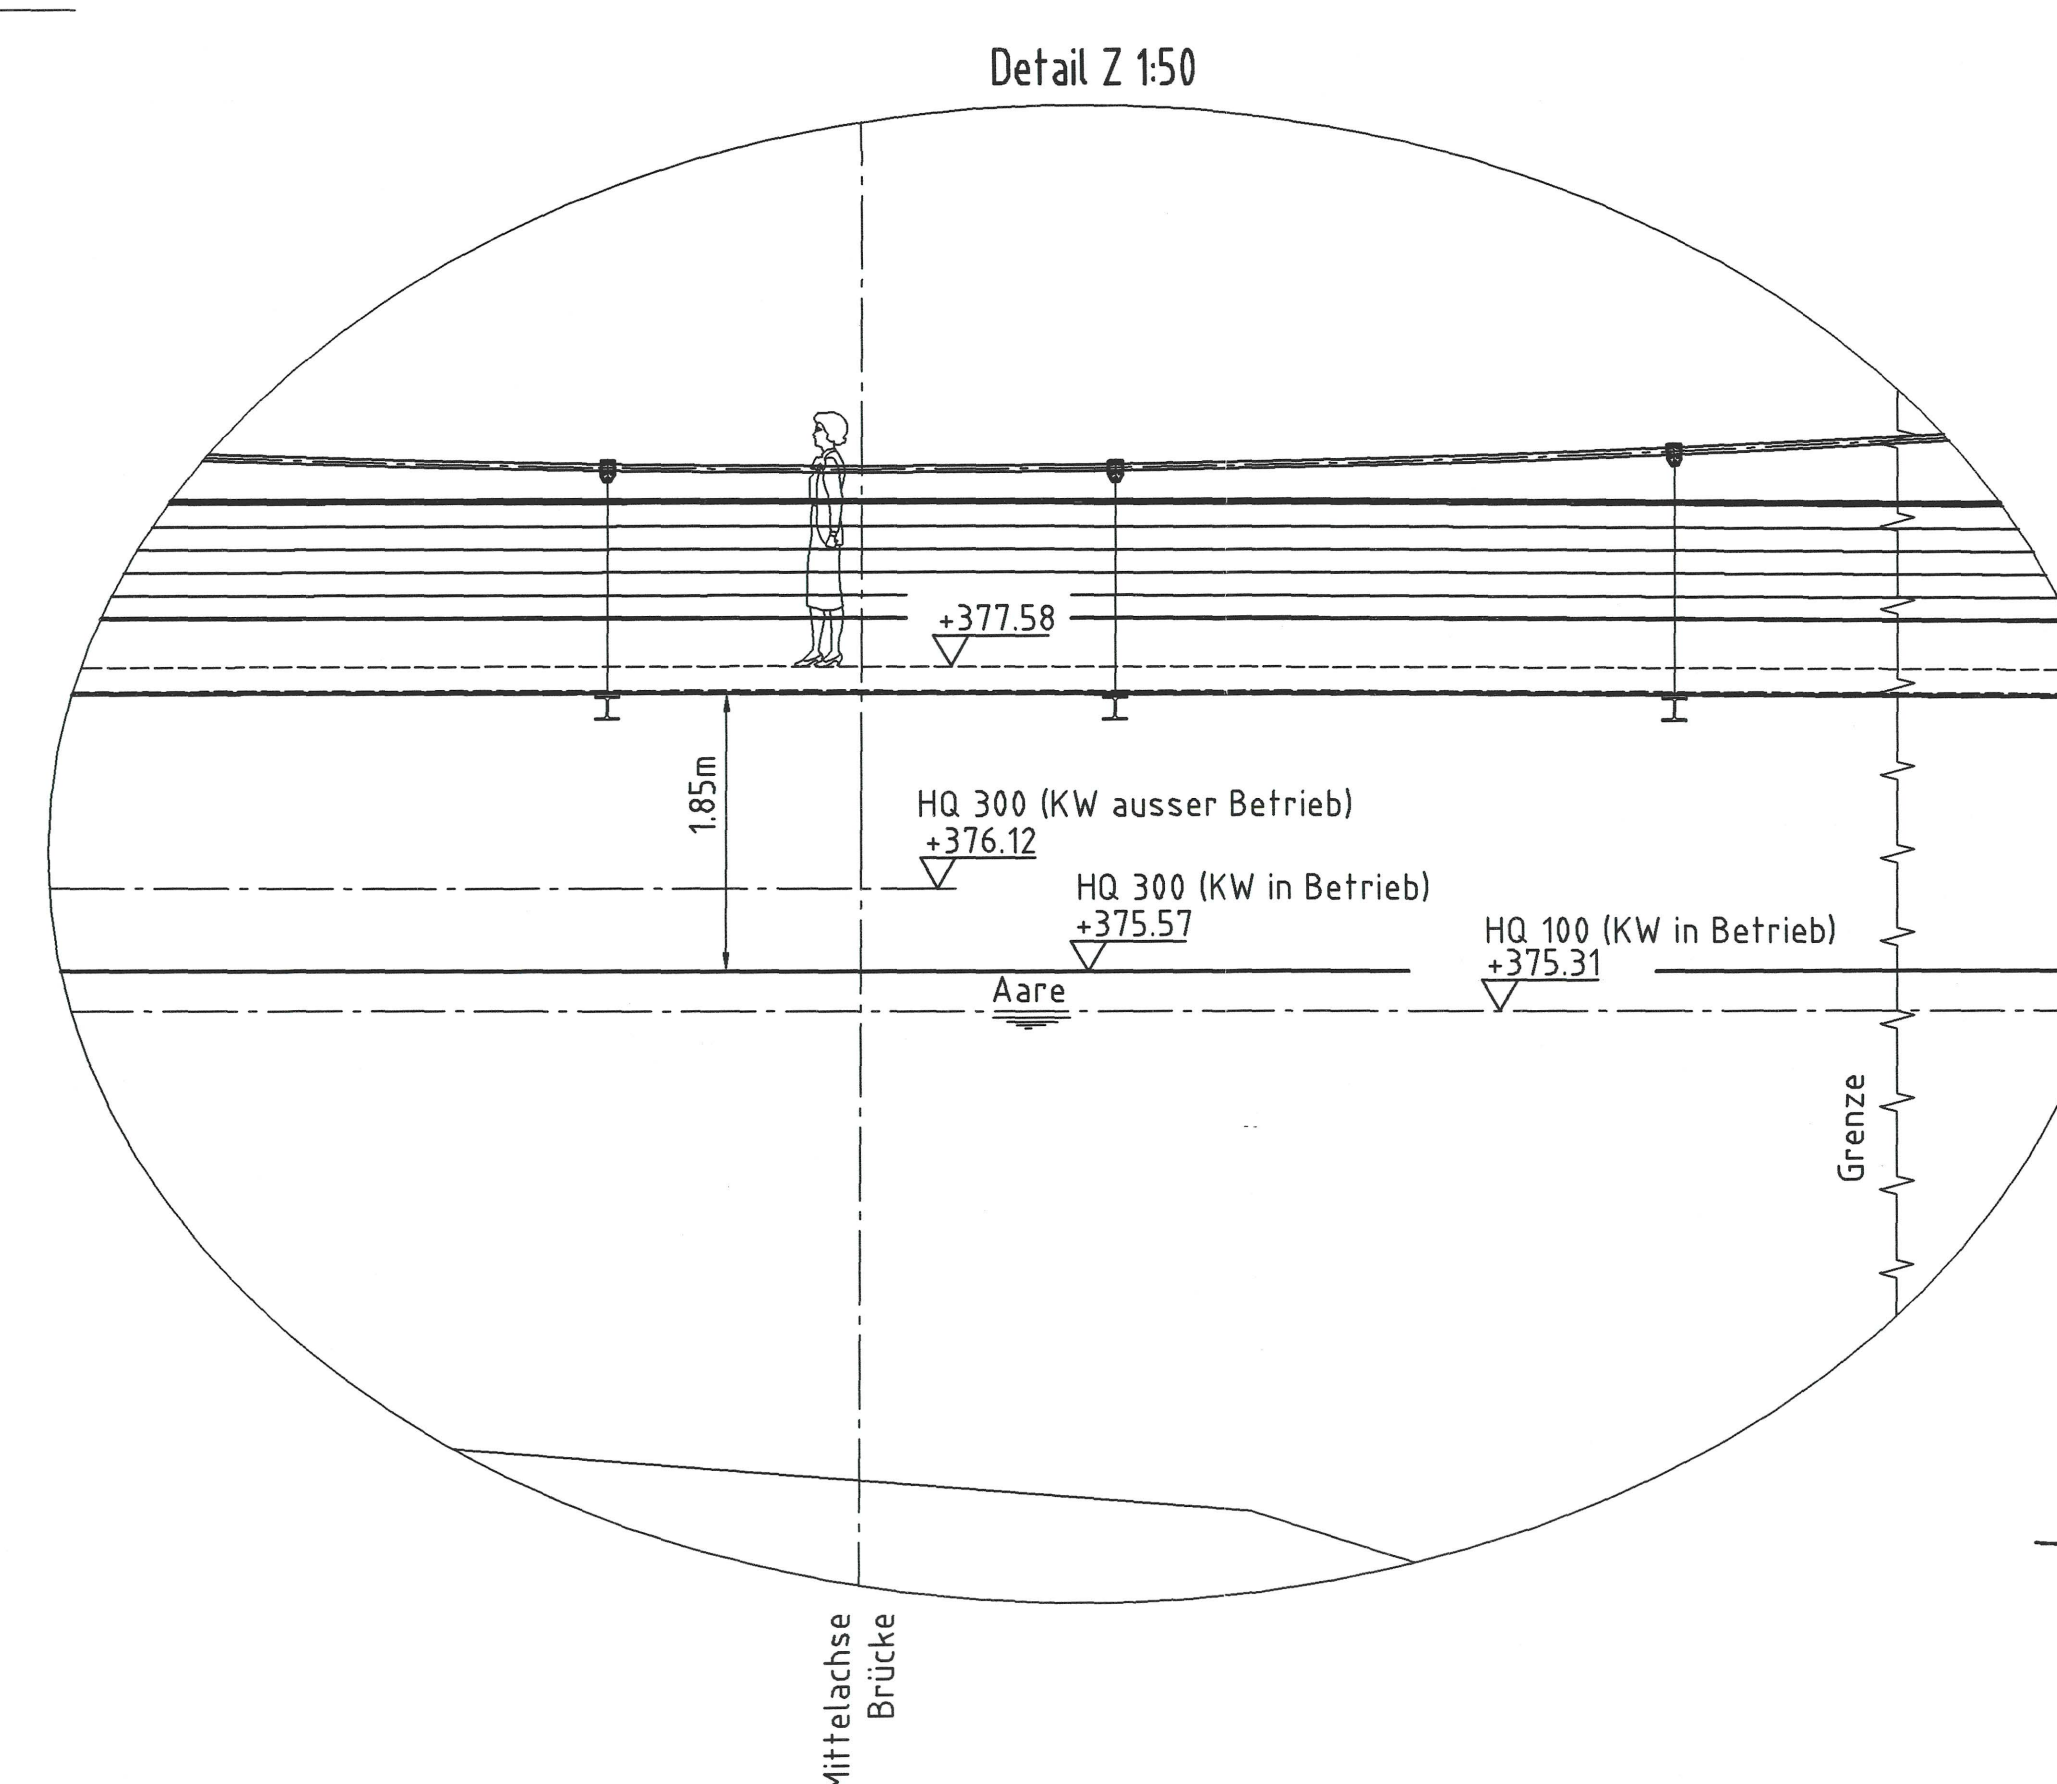



Schnitt C-C
(M1:25)

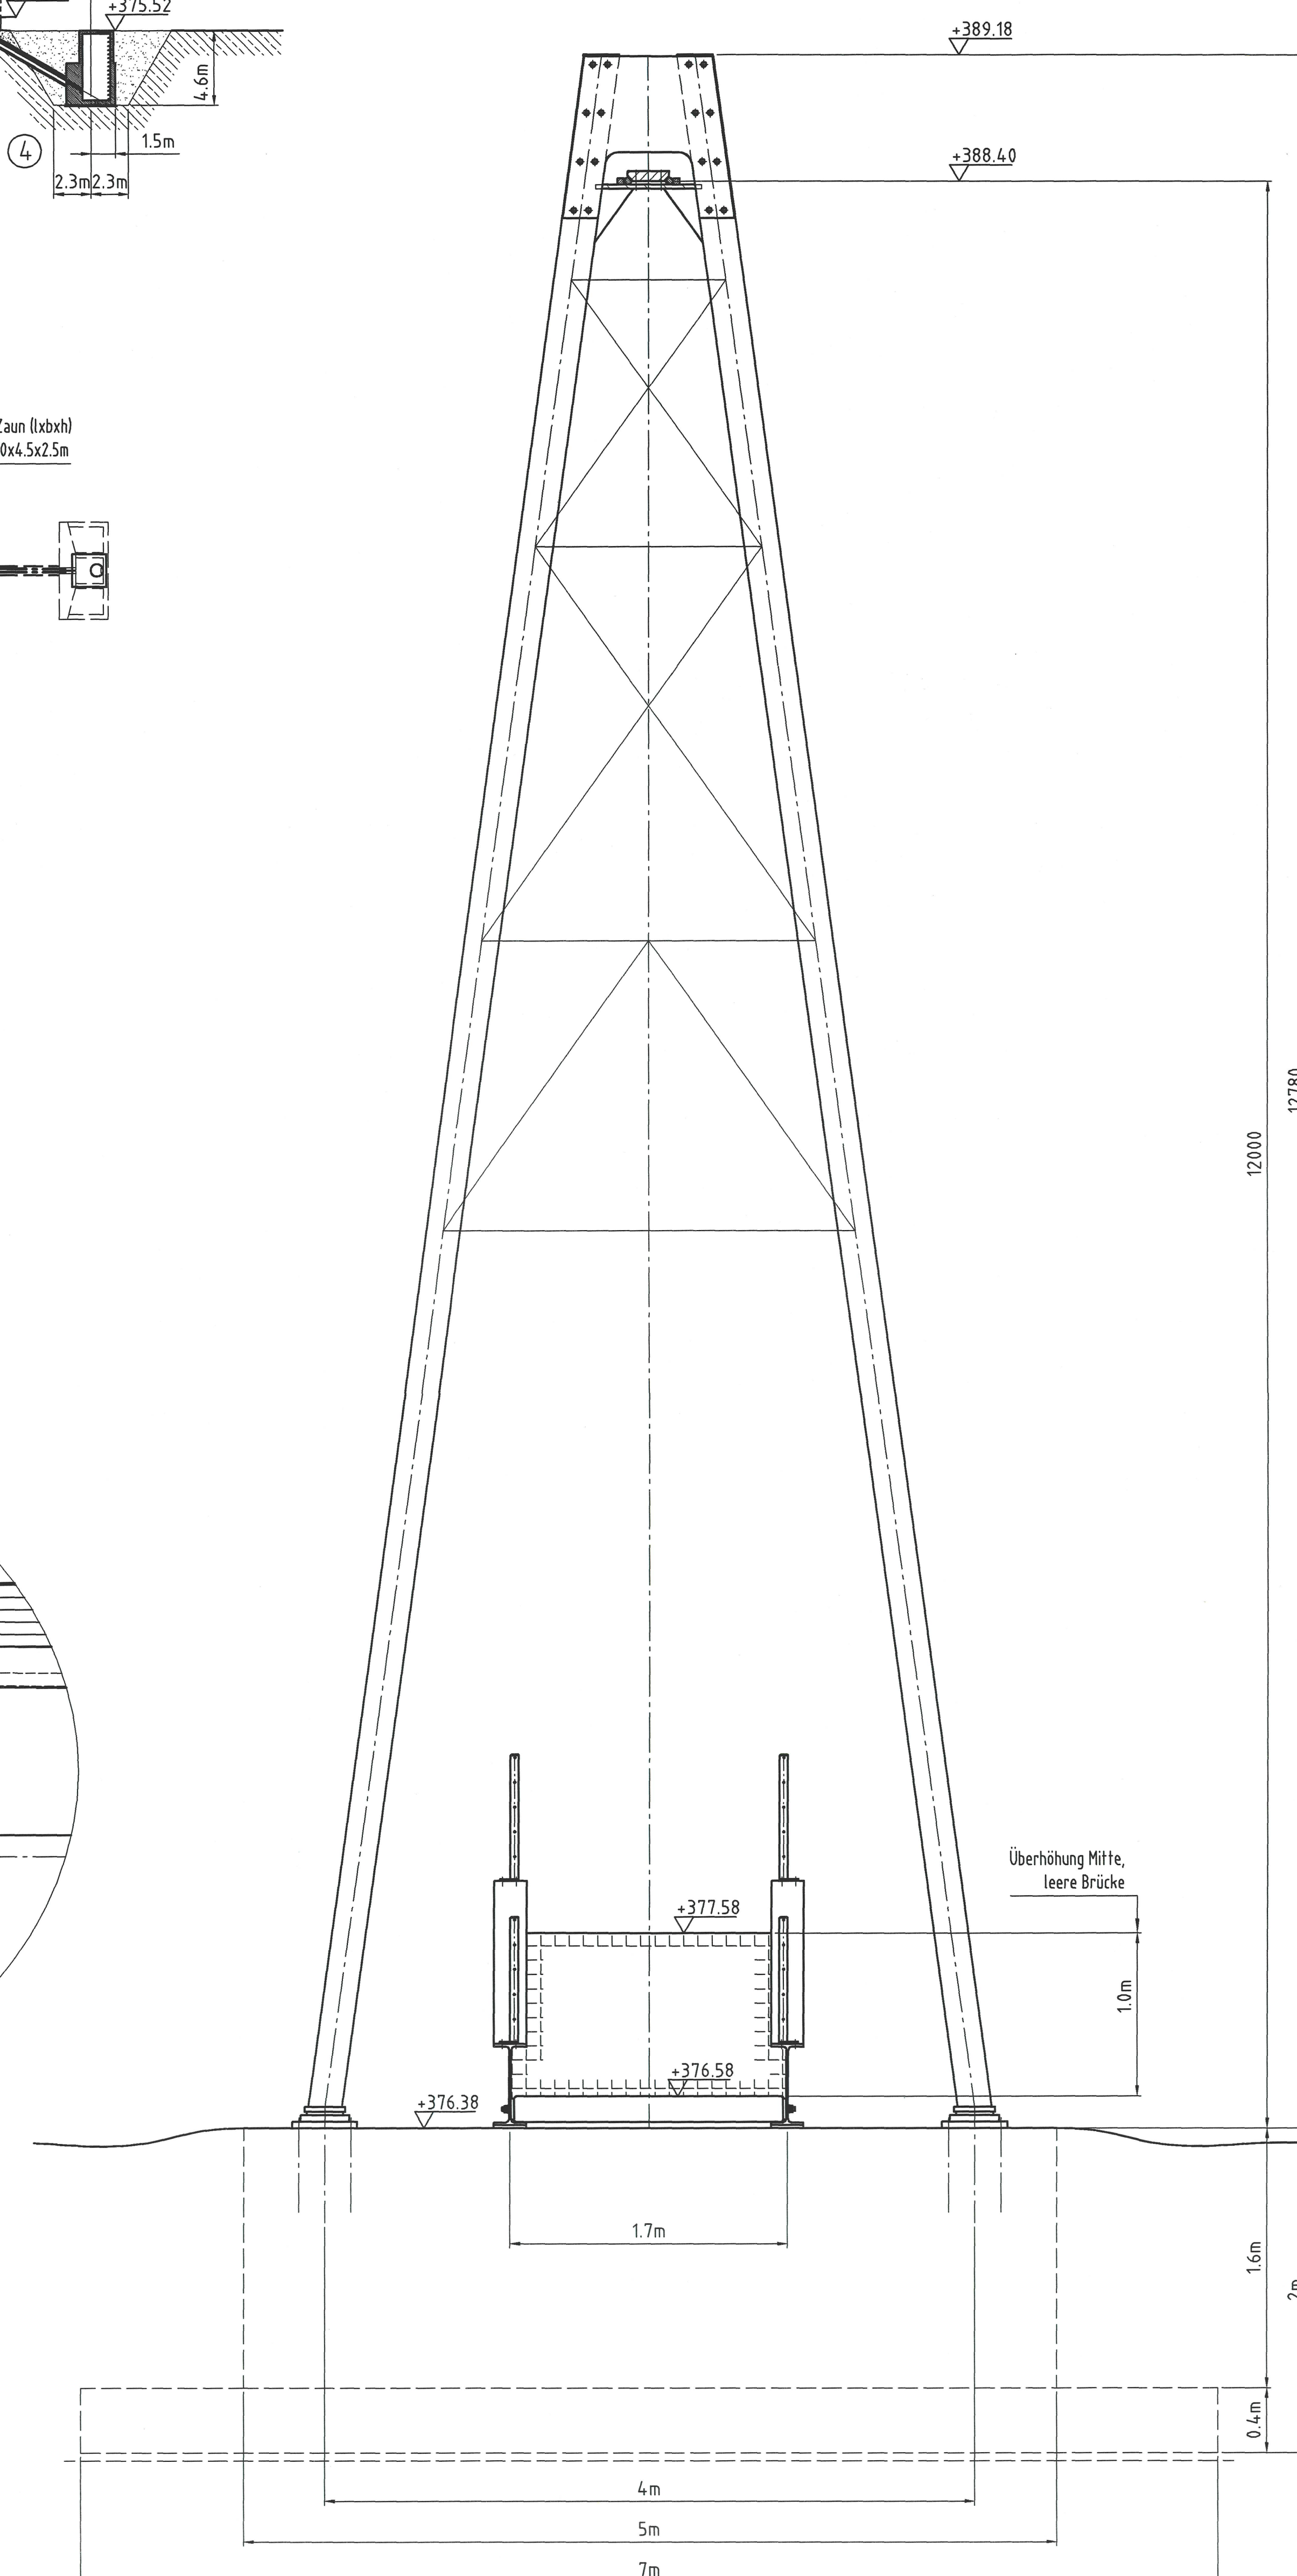

Einstieg Gretzenbach

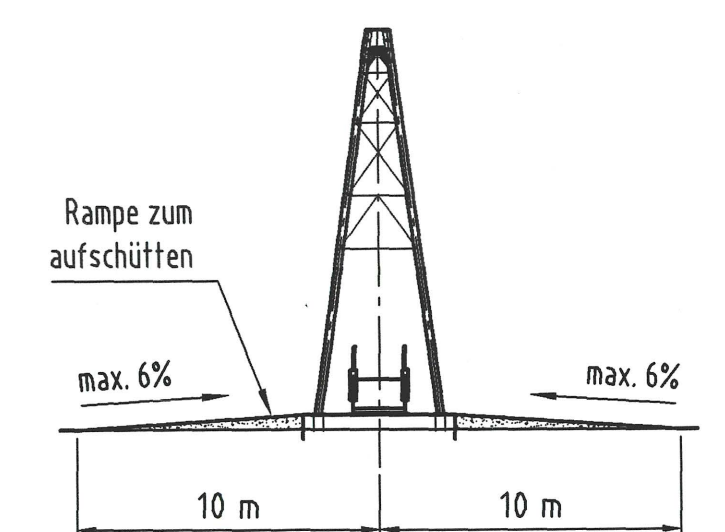

Einstieg Niedergösgen

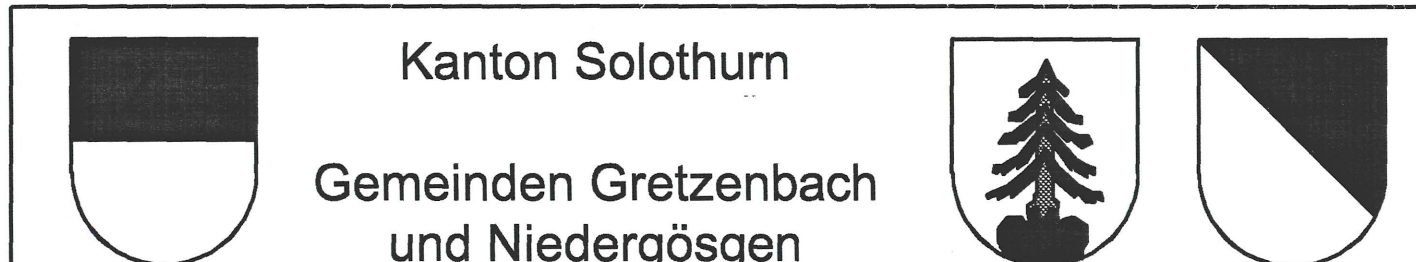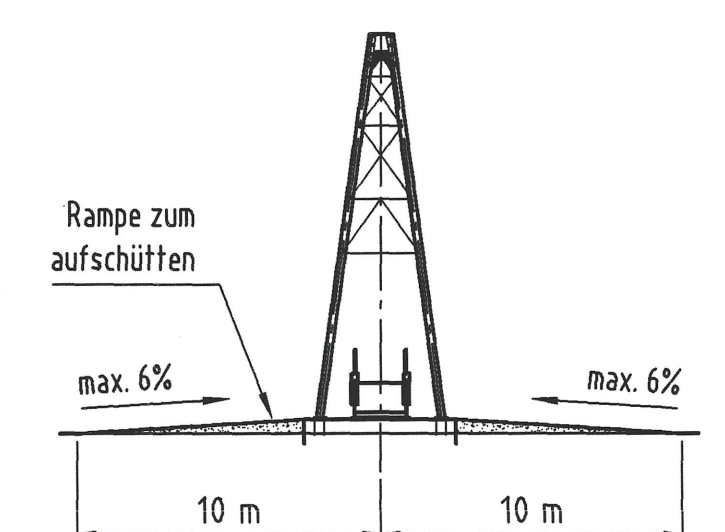

Layout, Ansicht
Erschliessungsplan (M 1:250, M 1:25, M 1:20)

Fussgänger-Hängebrücke Bally Park

Die öffentliche Planaufgabe erfolgte

vom: 29. Juli 2005
bis: 27. August 2005

Vom Regierungsrat durch heutigen
Beschluss Nr. **2363** genehmigt.
Solothurn, den 22. Nov. 2005
Staatsschreiber: 



Stück	Gegenstand	Pos.	Material	Zch Nr. / Norm	Abmessungen	Bemerkungen
II	I					
a	30.05.05	af	Änderung Kolen, HQ-Werte, Zeichnungskopf			
Index	Datum	Name	Änderungsgrund			
Auftr. Nr.	506178	- 01	Urspr.Zchn			
Anlage	Brücke Bally - Park		Ersatz für Klassifiz.			
Gemeinde Niedergössen, Gletzenbach & Schönenwerd					Massstab	
Haengebrücke 95.5m					1:250	
Fussgängerbrücke Bally Park					Gez.	10.05.05 af
					Gepr.	02.06.05 af
					Gepl.	07.10.04 af
INAUEN-SCHÄTTI AG				CH 8762 Schwanden Tel. 055 447 48 68 Fax 055 447 50 45	25540	- A0a