

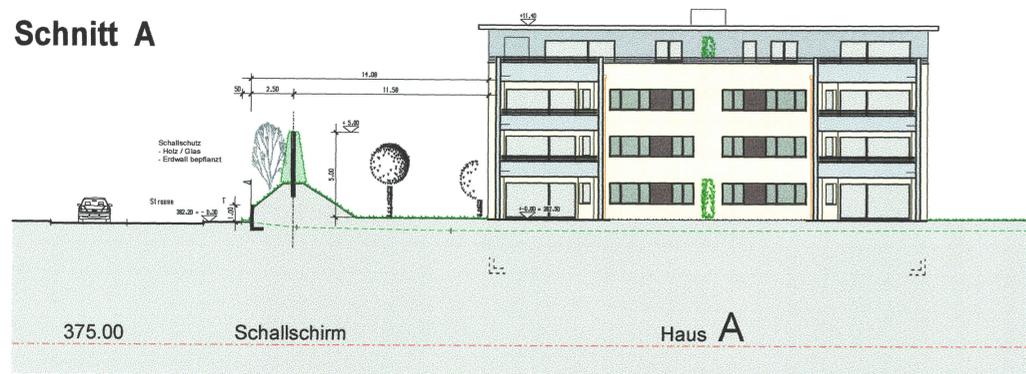



Schnitt A

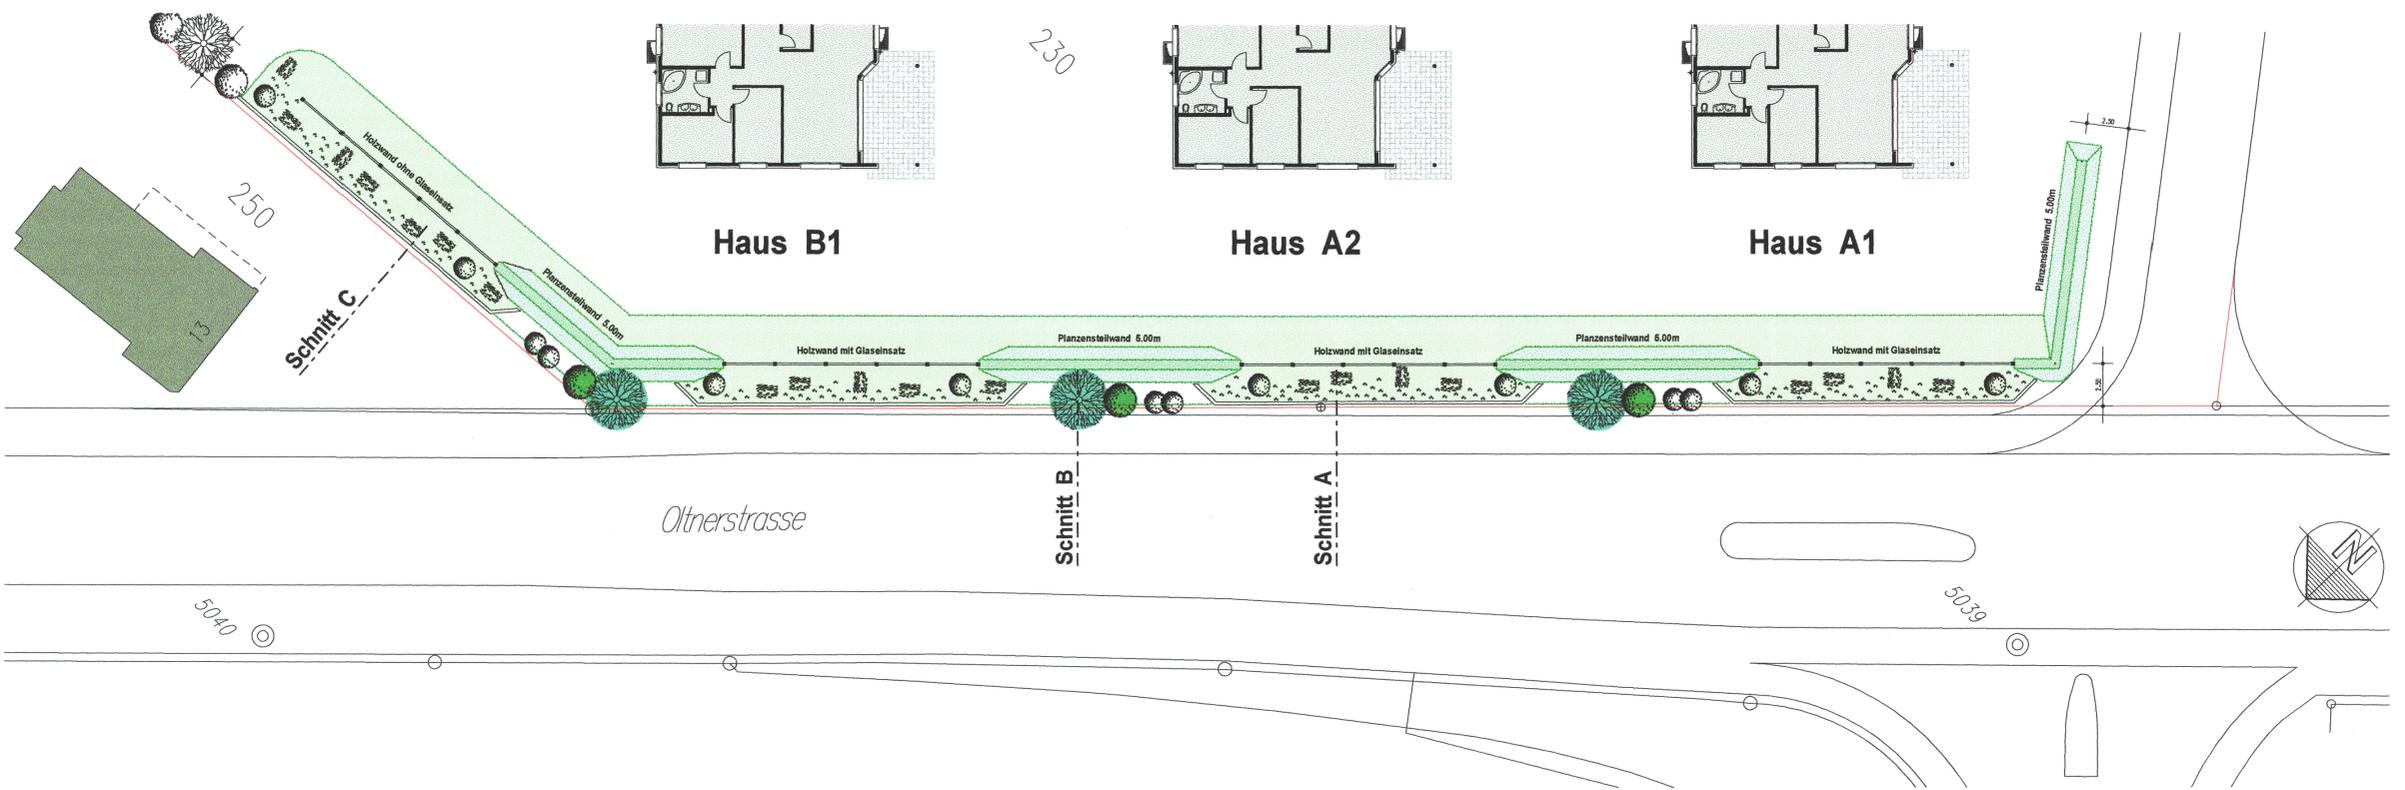

Schnitt B

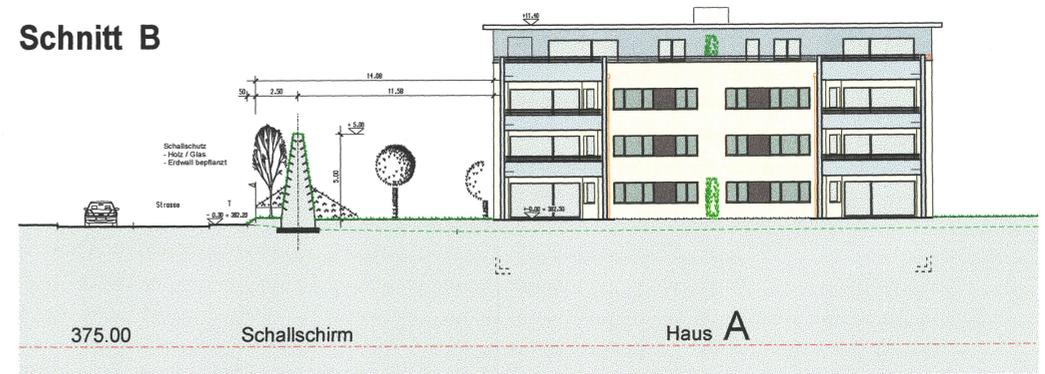

Schnitt C

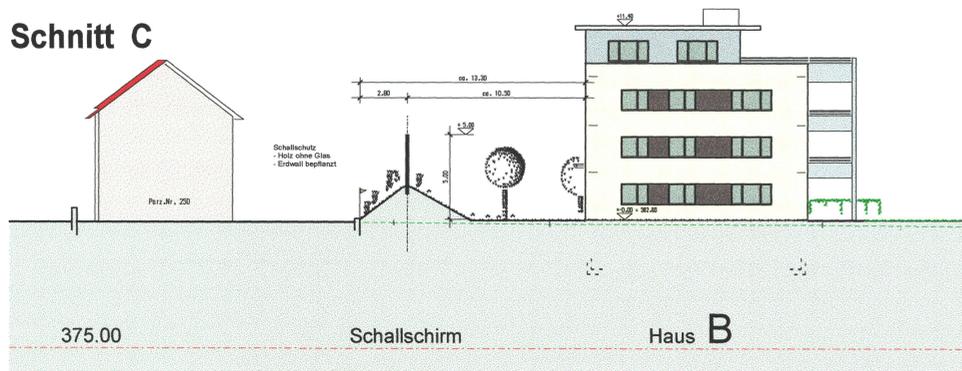

Öffentliche Auflage von 27. Juli 2006 bis 25. August 2006

Genehmigt vom Gemeinderat am 31. Oktober 2006

Namens der Einwohnergemeinde Gretzenbach

Der Gemeindepräsident

*M. Jung*

Der Gemeindegemeinschafter

*B. W.*

Genehmigt durch den Regierungsrat mit RRB Nr. 2007/16 vom 16. Januar 2007

Der Staatsschreiber

*Dr. K. Fehrsch*



GENEHMIGUNGSVERMERKE

**BUCHER + PARTNER**  
ARCHITEKTEN AG

Chäppeliacher 1, 6027 Römörswil T 041 914 30 40 F 914 30 44

BAUHERRSCHAFT:

Bucher + Partner  
Architekten AG  
Chäppeliacher 1  
6027 Römörswil / LU

Gestaltungsplan "Unterdorf" in 5014 Gretzenbach SO

Objekt:	Eingabe Situation: Parzelle Nr. 230	Mast.:
168	Schallschutz	1:200

Schallwand	P-GR. 75-70	GEZ. dual	DAT. Jun1 06	REV.
------------	-------------	-----------	--------------	------