


87 / 89

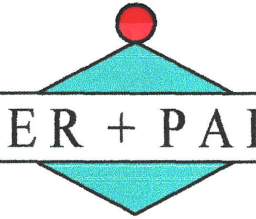

BUCHER + PARTNER
ARCHITEKTEN AG
Chäppeliacher 1, 6027 Römerswil T 041 914 30 40 F 914 30 44

BAUHERRSCHAFT:
Bucher + Partner
Architekten AG
Chäppeliacher 1
6027 Römerswil / LU

Gestaltungsplan "Unterdorf" in 5014 Gretzenbach SO

Objekt: 168

Terrain-Schnitt 1:

Mast.: 1:250

PLAN200-LS-QS

P-GR. 84-55

GEZ. dual

DAT. Dez 05

REV. Juni 06

Öffentliche Auflage von 27. Juli 2006 bis 25. August 2006

Genehmigt vom Gemeinderat am 31. Oktober 2006

Namens der Einwohnergemeinde Gretzenbach

Der Gemeindepräsident *WP Leng*


Der Gemeindegemeinderat *L. A.*

Genehmigt durch den Regierungsrat mit RRB Nr. 2007/16 vom 16. Januar 2007


Der Staatsschreiber *Dr. K. F. F. F.*




GENEHMIGUNGSVERMERKE

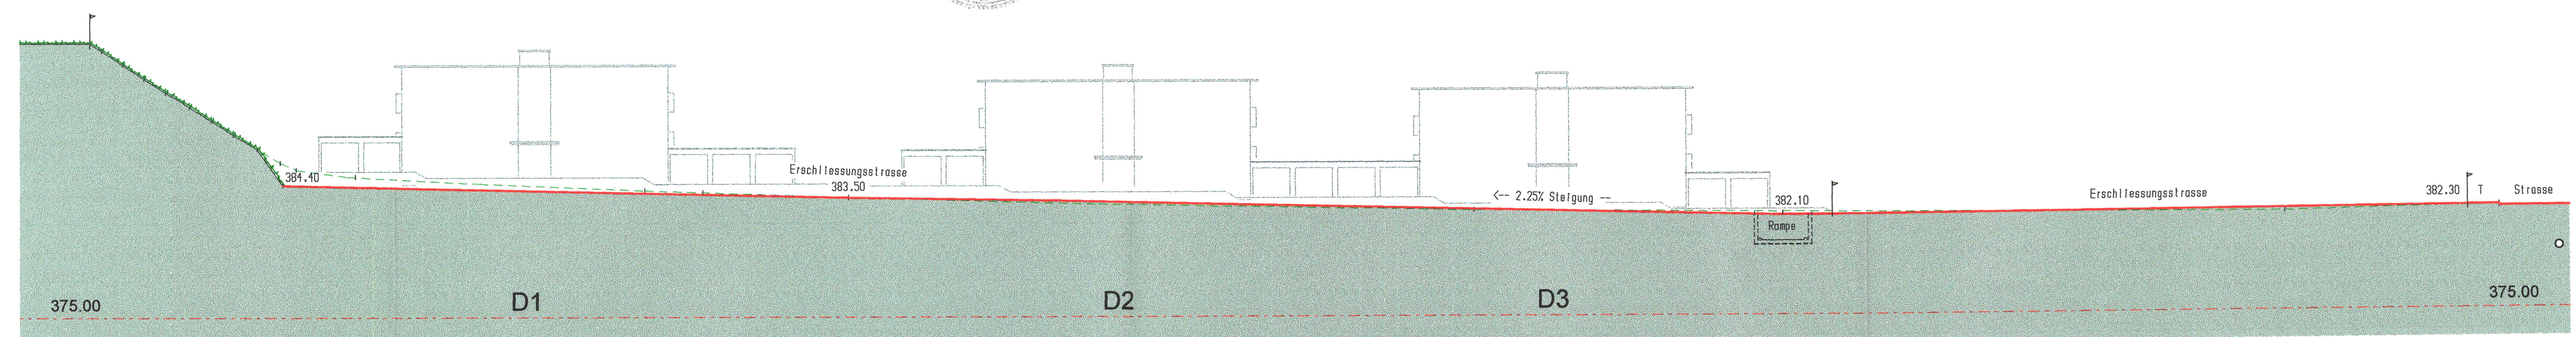

Strasse

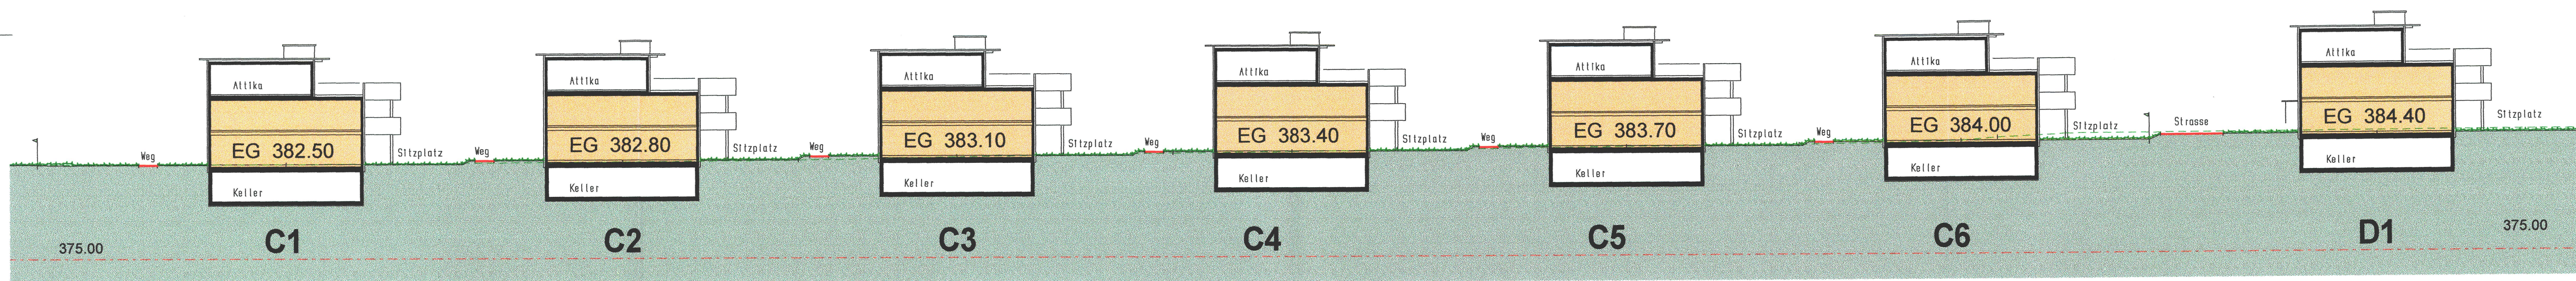

Längsschnitt 1

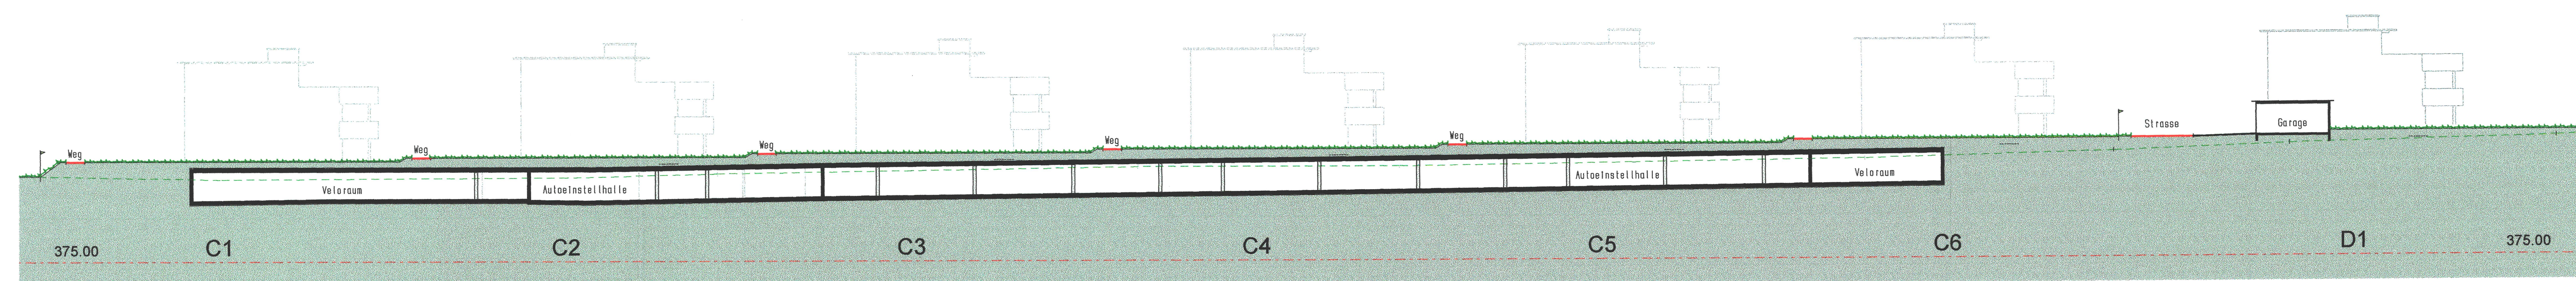

Tiefgarage 2