

871 94

Bau- und Justizdepartement



KANTON **solothurn**

Vom Regierungsrat durch heutigen  
Beschluss Nr. 2308 genehmigt.  
Solothurn, den 15.12.2009  
Der Staatsschreiber:

*A.F.*

Projekt **Oltnnerstrasse H5 / Unterdorf**

Gemeinde **Gretzenbach**


Abschnitt **Oltnnerstrasse H5 / Einmündungsbereich Unterdorf**

Objekt **Strassenplan**

Die öffentliche Planaufgabe erfolgt  
vom 28. September 2009  
bis 27. Oktober 2009

Titel **Erschliessungsplan  
Situation 1:500**

Übersicht

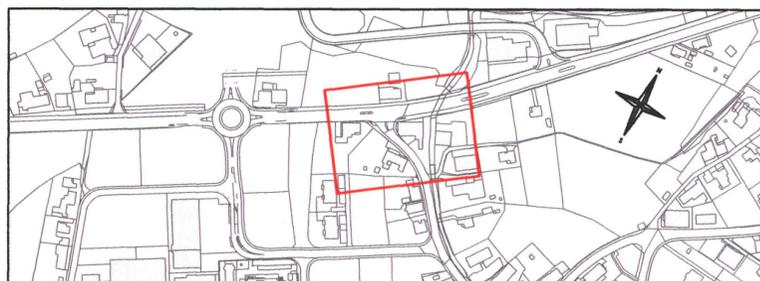

Projektverfasser  
**BERGER WENGER PLATTNER AG**  
INGENIEURBÜRO FÜR HOCH- UND TIEFBAU

Laurenzenvorstadt 119  
5000 Aarau  
T: 062/ 822 99 88 F: 062/ 822 98 17 info@bwp-ing.ch

Bauherrenstelle  
Amt für Verkehr und Tiefbau  
Röthhof, Werkhofstrasse 65, 4509 Solothurn  
Telefon 032 627 26 33, Telefax 032 627 76 94

Format	30 x 63 cm	Dok.-Nr.	PV 4672 / 11A
Projekt	D. Plattner	Name	
Erstellt	rw	Datum	25.05.09
Geprüft	dp	Datum	25.05.09
Freigabe			
Revidiert	Index A	rw	18.06.09
Geprüft	dp	dp	18.06.09
Freigabe			

Obj.-Nr. VRA  
Obj.-Nr. KB  
STRADA-Nr. / BP 5000 / 550 - (550+100m)  
Dokument-Nr.

Legende

Genehmigungsinhalt

- Fahrbahn Kantonsstrasse
- Fahrbahn Kantonsstrasse welche gemäss KRB Nr. SGB 189/2008 vom 09.12.2008 an Gemeinde Gretzenbach abgetreten wird
- Radstreifen / Radweg
- Gehweg
- Mittelbereich
- Inselbereich
- Geltungsbereich Erschliessungsplan


Orientierungsinhalt (bestehend)

- Fahrbahn
- Gehweg / Radweg
- Privater Vorplatz
- Grünfläche
- Wald
- Gewässer
- Ein- / Ausfahrt
- Baulinie
- Vorbaulinie / Arkadenbaulinie
- Gewässerbaulinie
- Waldabstandslinie
- Baum

Orientierungsinhalt (neu)

- rote Velo Strukturmarkierung
  - Baum
  - Markierung
  - Signalisation
- Signalisation und Markierung sind nicht Gegenstand der Planaufgabe

- Gehweg ~ 1.50m
- Radweg ~ 1.50m
- Fahrspur 3.75m
- Mittelinsel ~ 2.60m
- Fahrspur 3.75m
- Radweg ~ 1.80m
- Gehweg ~ 1.80m

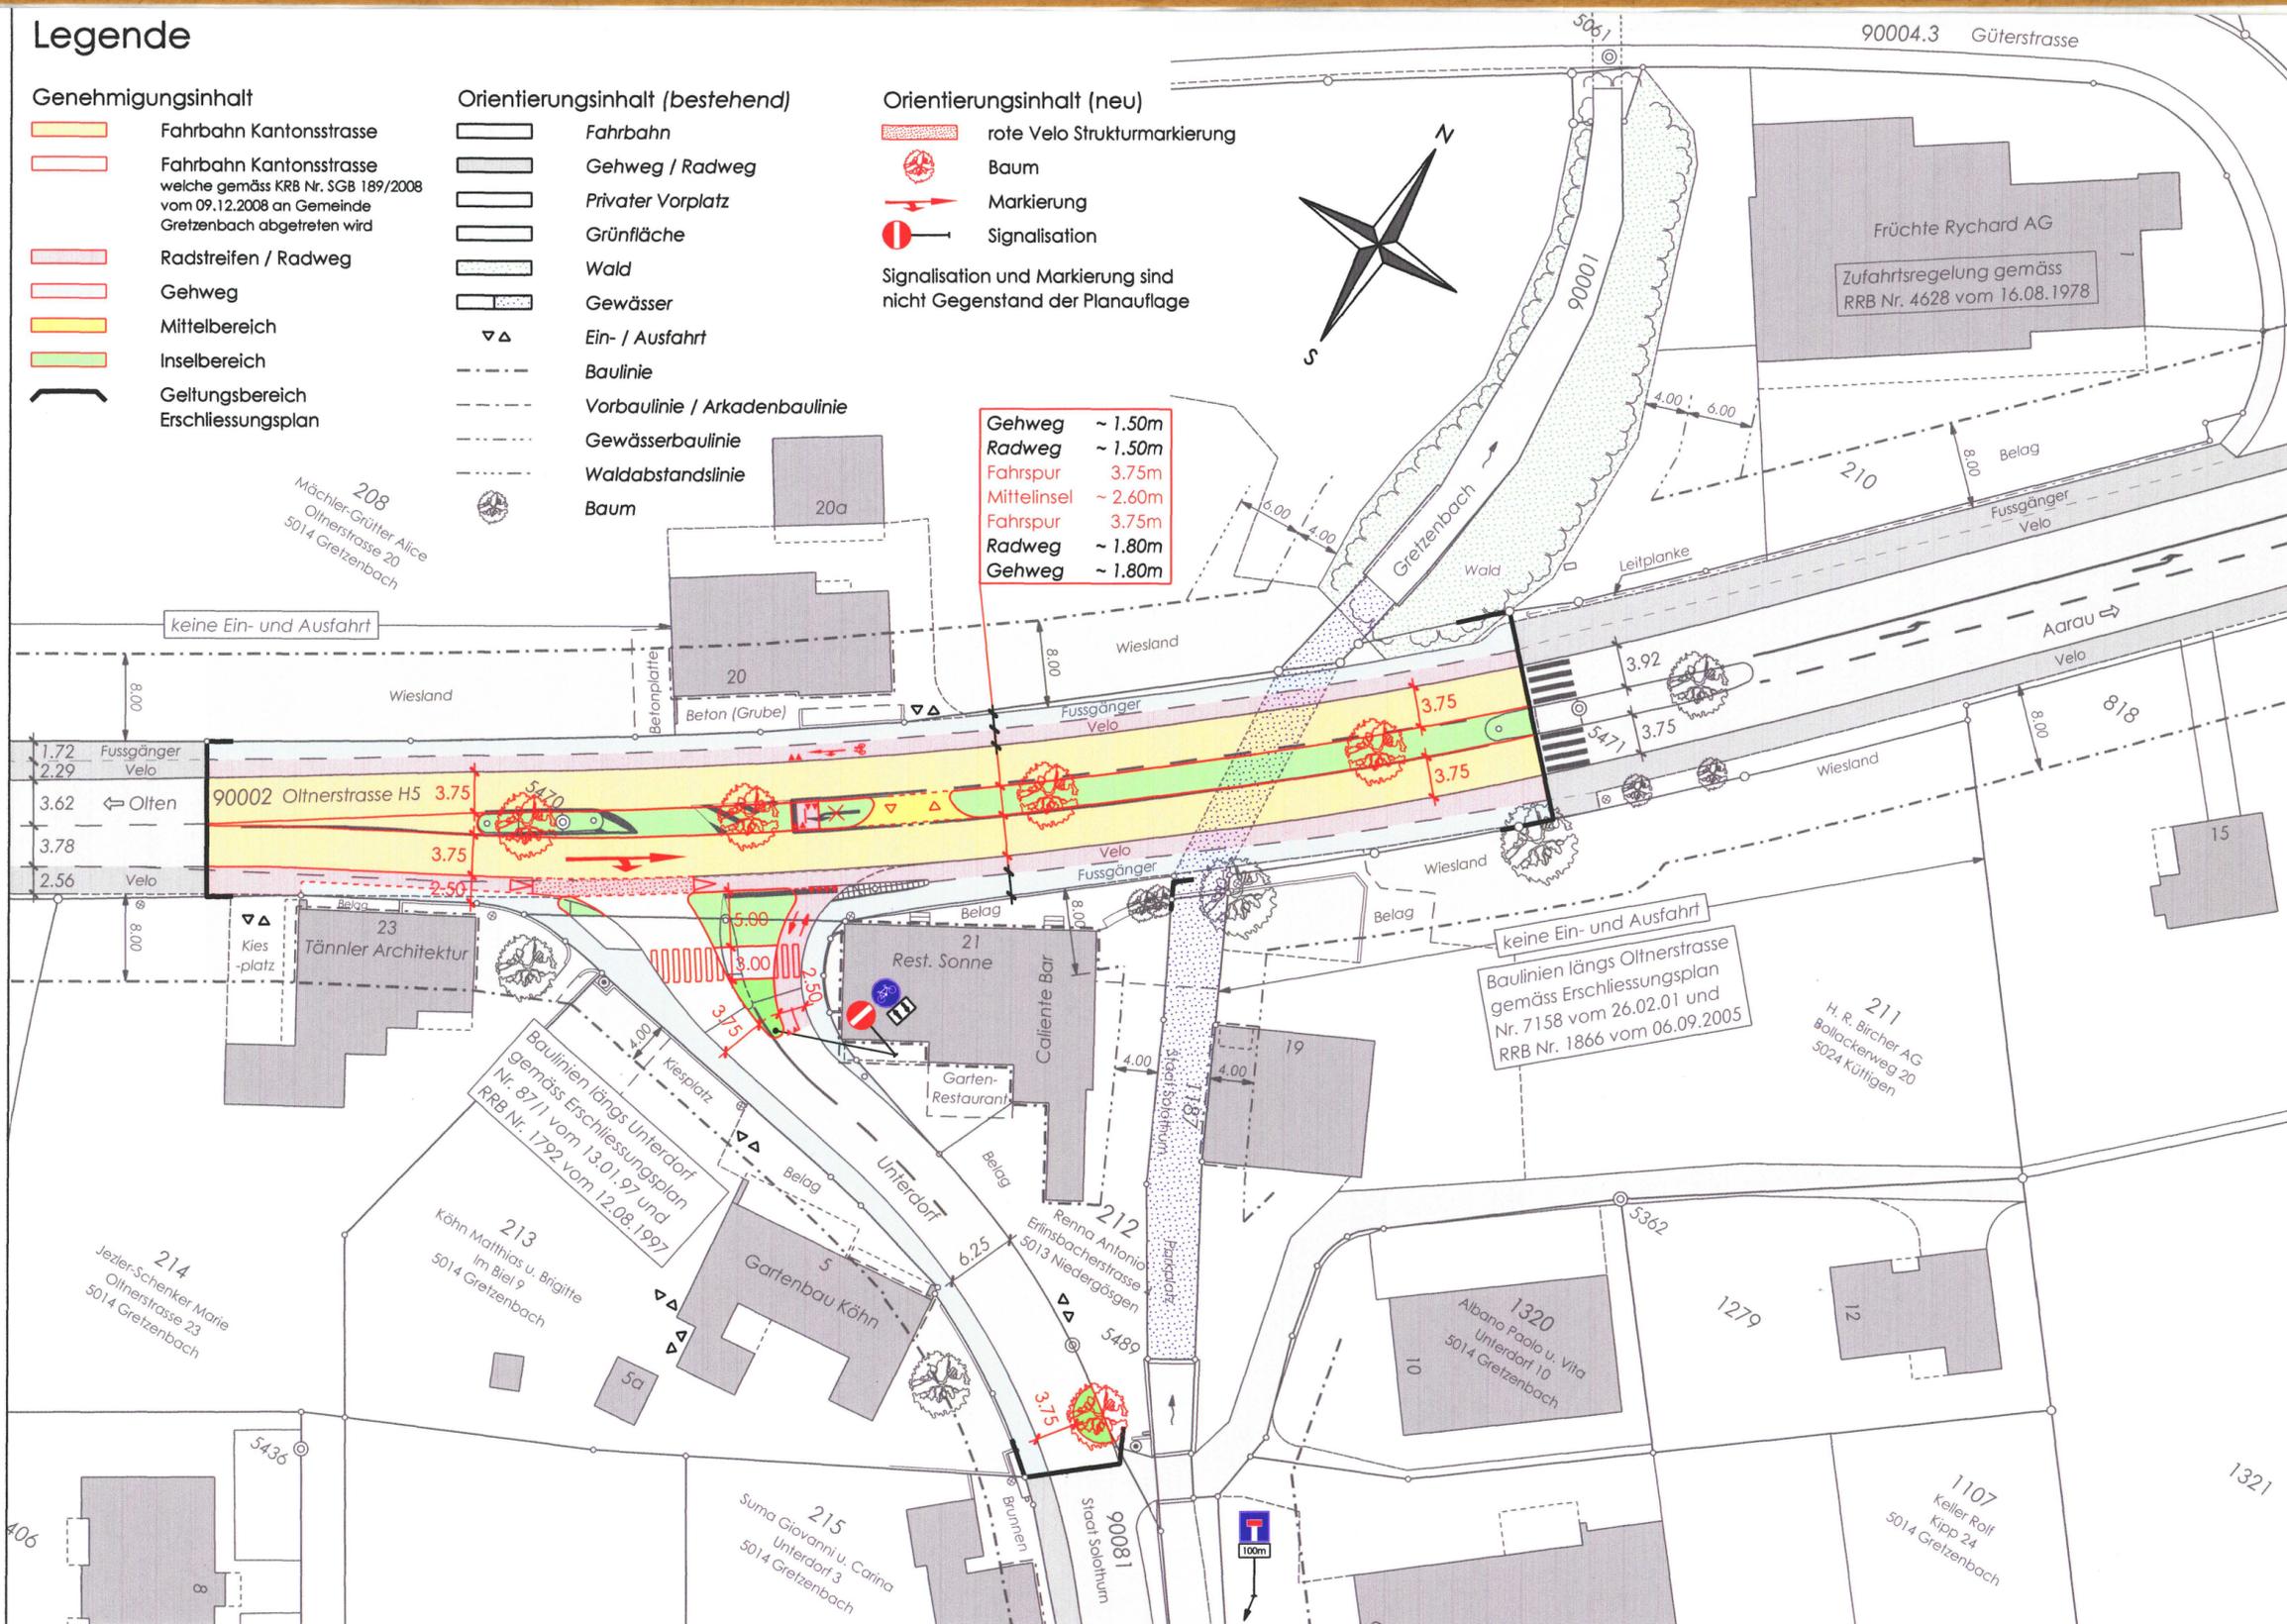

214  
Jezler-Schenker Marie  
Oltnnerstrasse 23  
5014 Gretzenbach

213  
Köhn Matthias u. Brigitte  
Im Biel 9  
5014 Gretzenbach

215  
Suma Giovanni u. Carina  
Unterdorf 3  
5014 Gretzenbach

1320  
Albano Paolo u. Vita  
Unterdorf 10  
5014 Gretzenbach

1107  
Keller Rolf  
Kipp 24  
5014 Gretzenbach

211  
H. R. Bircher AG  
Bollackerweg 20  
5024 Küttigen

Baulinien längs Oltnnerstrasse  
gemäss Erschliessungsplan  
Nr. 7158 vom 26.02.01 und  
RRB Nr. 1866 vom 06.09.2005

Baulinien längs Unterdorf  
gemäss Erschliessungsplan  
Nr. 8711 vom 13.01.97 und  
RRB Nr. 1792 vom 12.08.1997

Früchte Rychard AG  
Zufahrtsregelung gemäss  
RRB Nr. 4628 vom 16.08.1978