


Kantonsstrasse
Die öffentliche Planauflage erfolgte
vom *7. Mai 2007 bis*
5. Juni 2007

Köllikerstrasse
Abschnitt Hasengasse - Ludigasse

Erschliessungsplan 1:500

Vom Regierungsrat durch heutigen
Beschluss Nr. *2369* genehmigt.
Solothurn, den *14.12.2010*
Der Staatsschreiber:
A.F.

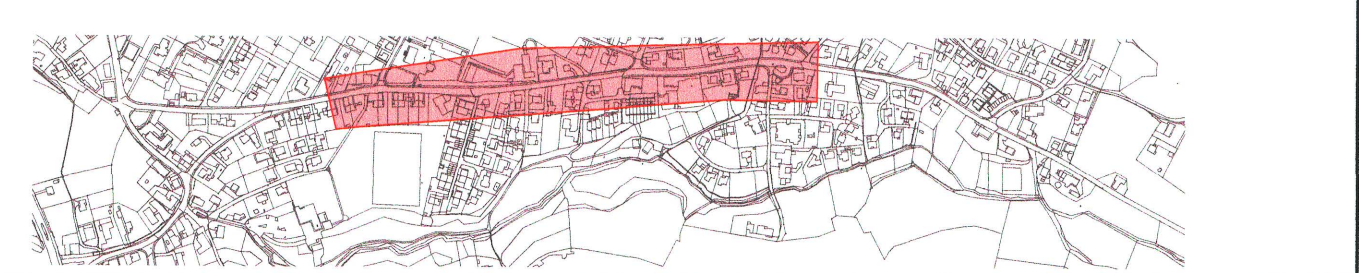

Amt für Verkehr und Tiefbau

format 30 x 189	massstab 1 : 500	gezeichnet EJ	geprüft PG	datum 24.08.2006 rev. 14.12.2010
IUB INGENIEUR-UNTERNEHMUNG AG BERN Zweig Niederlassung Olten vormals IEP Eng + Partner AG				
Unterführungsstrasse 49 4601 Olten Tel. 062-296 00 64 Fax 062-296 10 38 e-mail info.olten@iub-bern.ch				Objekt Nr. 04.097 Plan Nr. P02

- Legende :**
- Genehmigungsinhalt**
- Begrenzung Planauflage
 - Kantons- und Gemeindestrasse
 - Trottoir / Gehweg
 - Grünfläche Neu / Böschung
 - Mehrzweckstreifen überfahrbar / geschützt
 - Baum neu
 - Baulinien
 - Gestaltungsbaulinie
 - Neue Mauer
- Orientierungsinhalt**
- Gebäude
 - Privater Vorplatz
 - Radstreifen
 - Baum bestehend
 - Grünfläche Bestehend
 - bestehende Mauer / Zaun

Signalisationsmassnahmen und Markierungen sind nicht Gegenstand der Planauflage.
Stand der Plannachführung 23.01.2006

