



87/ 57

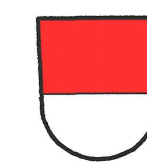

KANTON SOLOTHURN
GEMEINDE GRETZENBACH

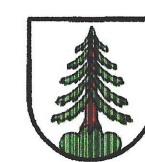


Kantonsstrasse

Die öffentliche Planaufgabe erfolgte
vom 7. Mai 2007 bis
5. Juni 2007

Köl likerstrasse


Abschnitt Ludigasse - Ortsausgang

Erschliessungsplan 1:500

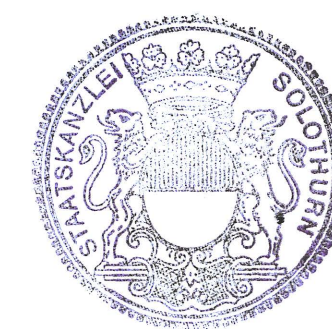

Vom Regierungsrat durch heutigen
Beschluss Nr. 2369 genehmigt.
Solothurn, den 14. 12. 20 10
Der Staatsschreiber:

A.F.

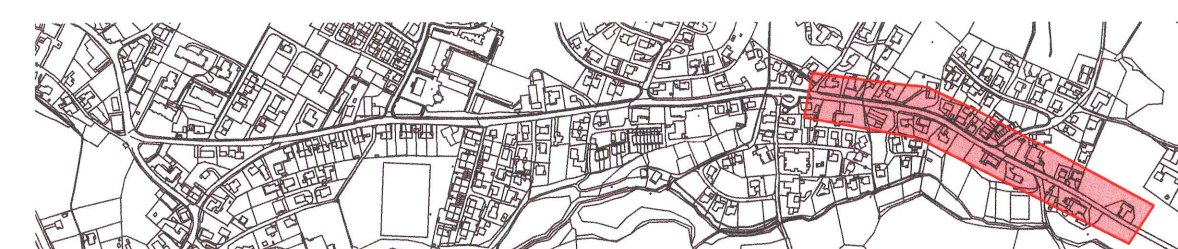

Amt für Verkehr und Tiefbau

format 30 x 147	massstab 1 : 500	gezeichnet EJ	geprüft PG	datum 24.08.2006
-----------------	------------------	---------------	------------	------------------



INGENIEUR-UNTERNEHMUNG AG BERN
Zweig Niederlassung Olten
vormals IEP Eng + Partner AG

Unterführungsstrasse 49 4601 Olten
Tel. 062-296 00 64 Fax 062-296 10 38
e-mail info.olt@iub-bern.ch

Objekt Nr. 04.097
Plan Nr. P03

Legende :

Genehmigungsinhalt

- Begrenzung Planaufgabe
- Kantons- und Gemeindestrasse
- Trottoir / Gehweg
- Grünfläche Neu / Böschung
- Mehrzweckstreifen überfahrbar / geschützt
- Baum neu
- Baulinien
- Gestaltungsbaulinie
- Neue Mauer

Orientierungsinhalt

- Gebäude
- Privater Vorplatz
- Radstreifen
- Baum bestehend
- Grünfläche Bestehend
- bestehende Mauer / Zaun

Signalisationsmassnahmen und Markierungen sind nicht Gegenstand der Planaufgabe.
Stand der Plannachführung 23.01.2006

