

87/ 98

Gemeinde Gretzenbach

Kanton Solothurn



Teilzonenplan Liseracker  
(östlich Staldenacker)

Neuer Zustand

Situation 1 : 1'000

LEGENDE

GENEHMIGUNGSINHALT

- Geltungsbereich der Umzonung
- Wohnzone W3
- Gestaltungsplanpflicht nach § 4.2 Zonenreglement ZR

ORIENTIERUNGSINHALT (entspricht rechtmäßigem Zonenplan)

- Wohnzone W3 ausserhalb Geltungsbereich
- Kernzone K2 / K2 mit Ortsbildschutz ausserhalb Geltungsbereich
- Wohnzone W2 / Wohnzone W2d ausserhalb Geltungsbereich
- Wald / Baum erhaltenswert ausserhalb Geltungsbereich
- Aufstufung / Bauzone mit (ausserh. Lärm-ES / Bauverbot Gelt.bereich)

Plangrundlage: Antliche Vermessung Stand 22.12.2011, mit Bewilligung des Kant. Vermessungsamtes

Öffentliche Auflage vom 29. März bis 30. April 2012

Vom Gemeinderat beschlossen am 15. Mai 2012

Der Gemeindepräsident Die Gemeindegeschreiberin

*D. Lohr* *A. Wälder*

Vom Regierungsrat genehmigt mit RRB Nr. 2013/804 vom 6. Mai 2013

Publikation im Amtsblatt Nr. 48 vom 29.11.13


Der Staatsschreiber

*A.F.*




Hch. Schachenmann, Büro für Raumplanung, Dorfstrasse 14, 4581 Küttigkofen;  
T 032 677 0111; h.schachenmann@gawnet.ch

Erstellt am: 16.12.2011 Gez.: HSch  
Änderung: 21.02.2012 63/30 cm  
Gen.verm.: 05.11.2013

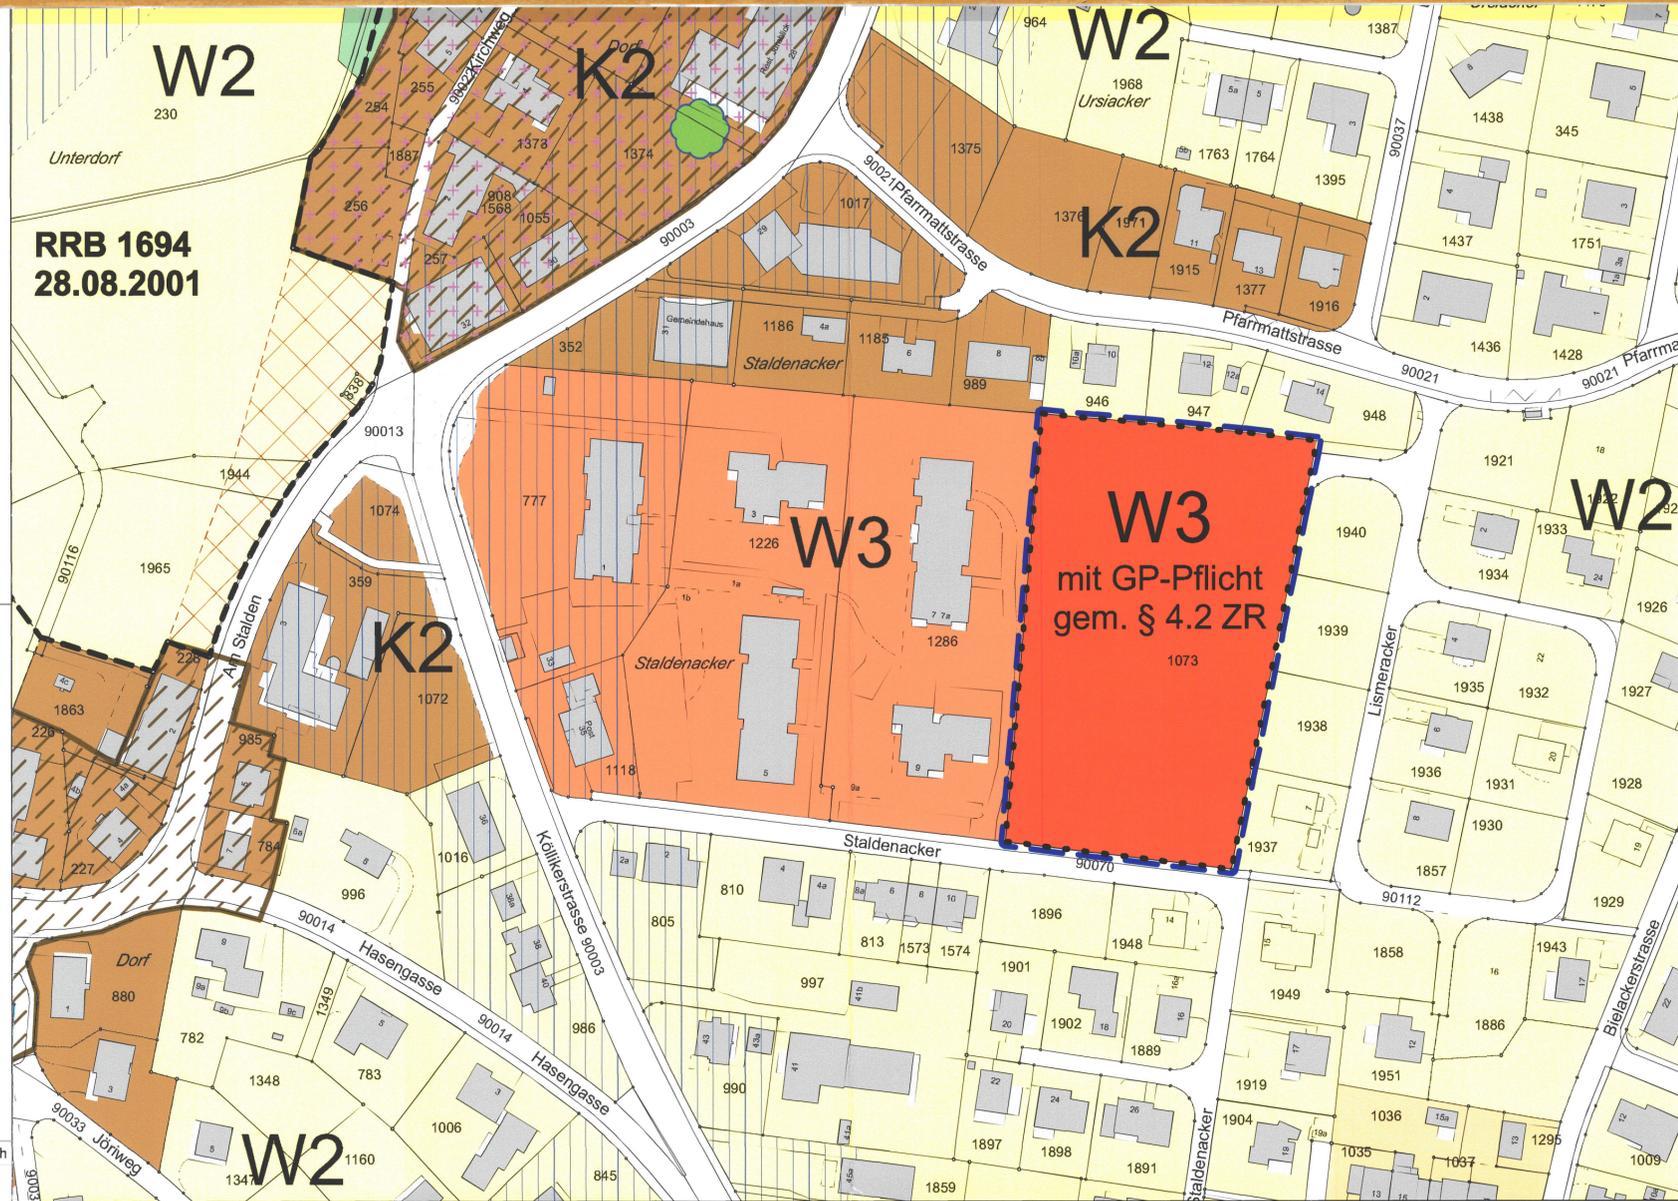

Gemeinde Gretzenbach

Kanton Solothurn

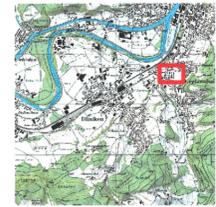

Teilzonenplan Liseracker  
(östlich Staldenacker)

Rechtskräftiger (alter) Zustand

Situation 1 : 1'000

LEGENDE

ORIENTIERUNGSINHALT


- Geltungsbereich der Umzonung
- Wohnzone W2 innerhalb/ausserhalb Geltungsbereich
- Wohnzone W3 ausserhalb Geltungsbereich
- Kernzone K2 ausserhalb Geltungsbereich

- Gestaltungsplan in Kraft ausserhalb Geltungsbereich
- Wald / Baum erhaltenswert ausserhalb Geltungsbereich
- Aufstufung / Bauzone mit (ausserh. Lärm-ES / Bauverbot Gelt.bereich)

Plangrundlage: Antliche Vermessung Stand 22.12.2011, mit Bewilligung des Kant. Vermessungsamtes

Hch. Schachenmann, Büro für Raumplanung, Dorfstrasse 14, 4581 Küttigkofen;  
T 032 677 0111; h.schachenmann@gawnet.ch

Erstellt am: 16.12.2011 Gez.: HSch  
Änderung: 21.02.2012 63/30 cm  
Gen.verm.: 05.11.2013

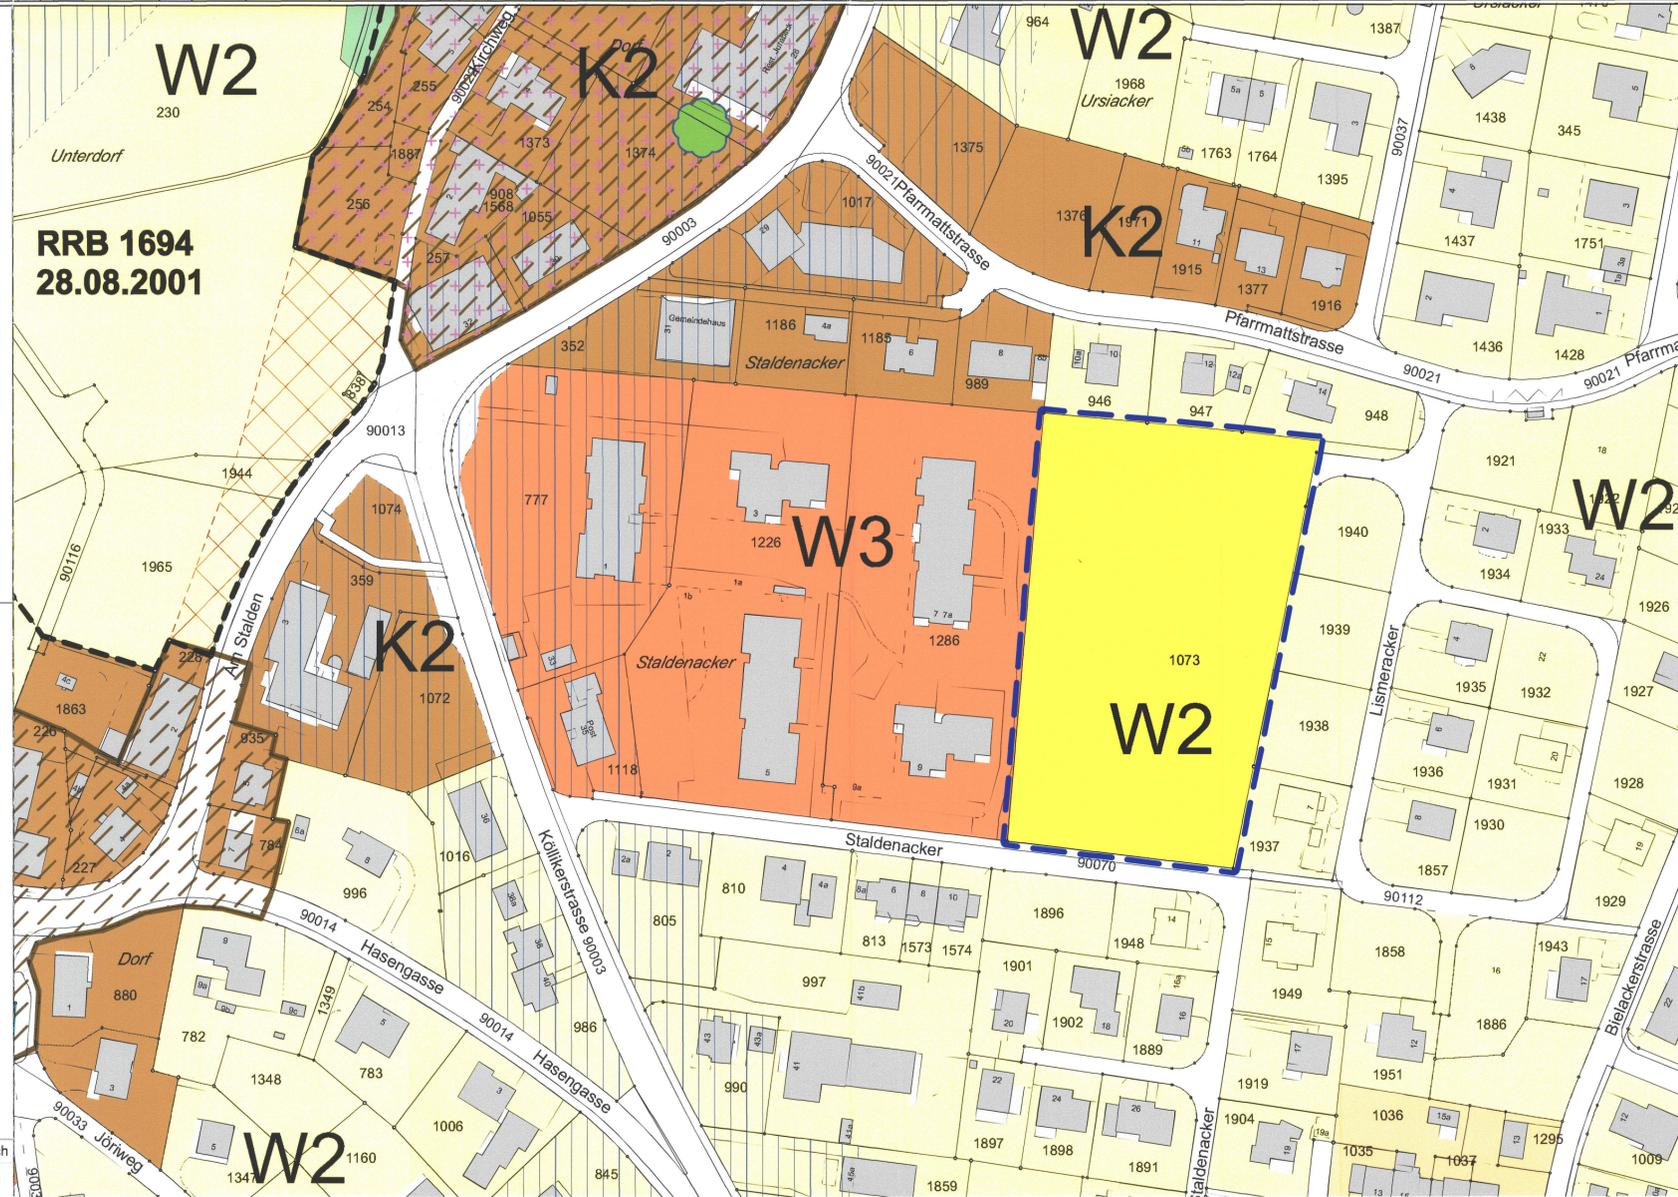

Wird aufgehoben