

87/99

Gestaltungsplan Limeracker mit Sonderbauvorschriften


REV 18.03.2012

Situation 1:500 und Sonderbauvorschriften

Publikation im Amtsblatt Nr. vom öffentliche Auflage von 29. MRZ. 2012 bis 30. APR. 2012

vom Gemeinderat der Gemeinde Gretzenbach beschlossen am 15. MAI 2012 der Gemeindepräsident die Gemeindegemeinschaft



vom Regierungsrat mit Beschluss Nr. 2013/804 genehmigt am 6.5.2013 der Staatsschreiber

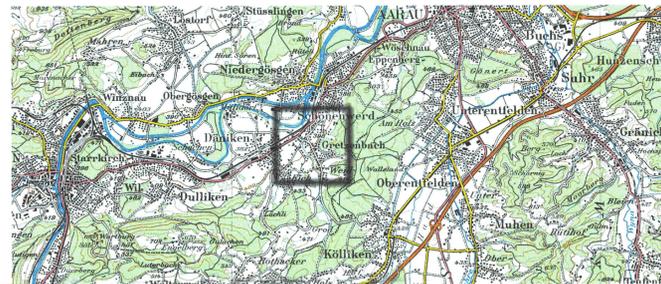

Genehmigungsinhalt

- List of construction types and their specifications: Baufeld Typ A (4-story), Baufeld Typ B (3-story), Baufeld Typ C (1-story), Grünflächen, Ausgewiesene Spielflächen, etc.

PNr 1114\_803\_11

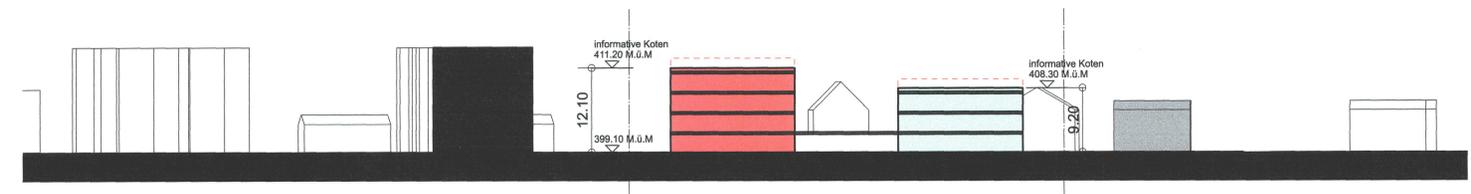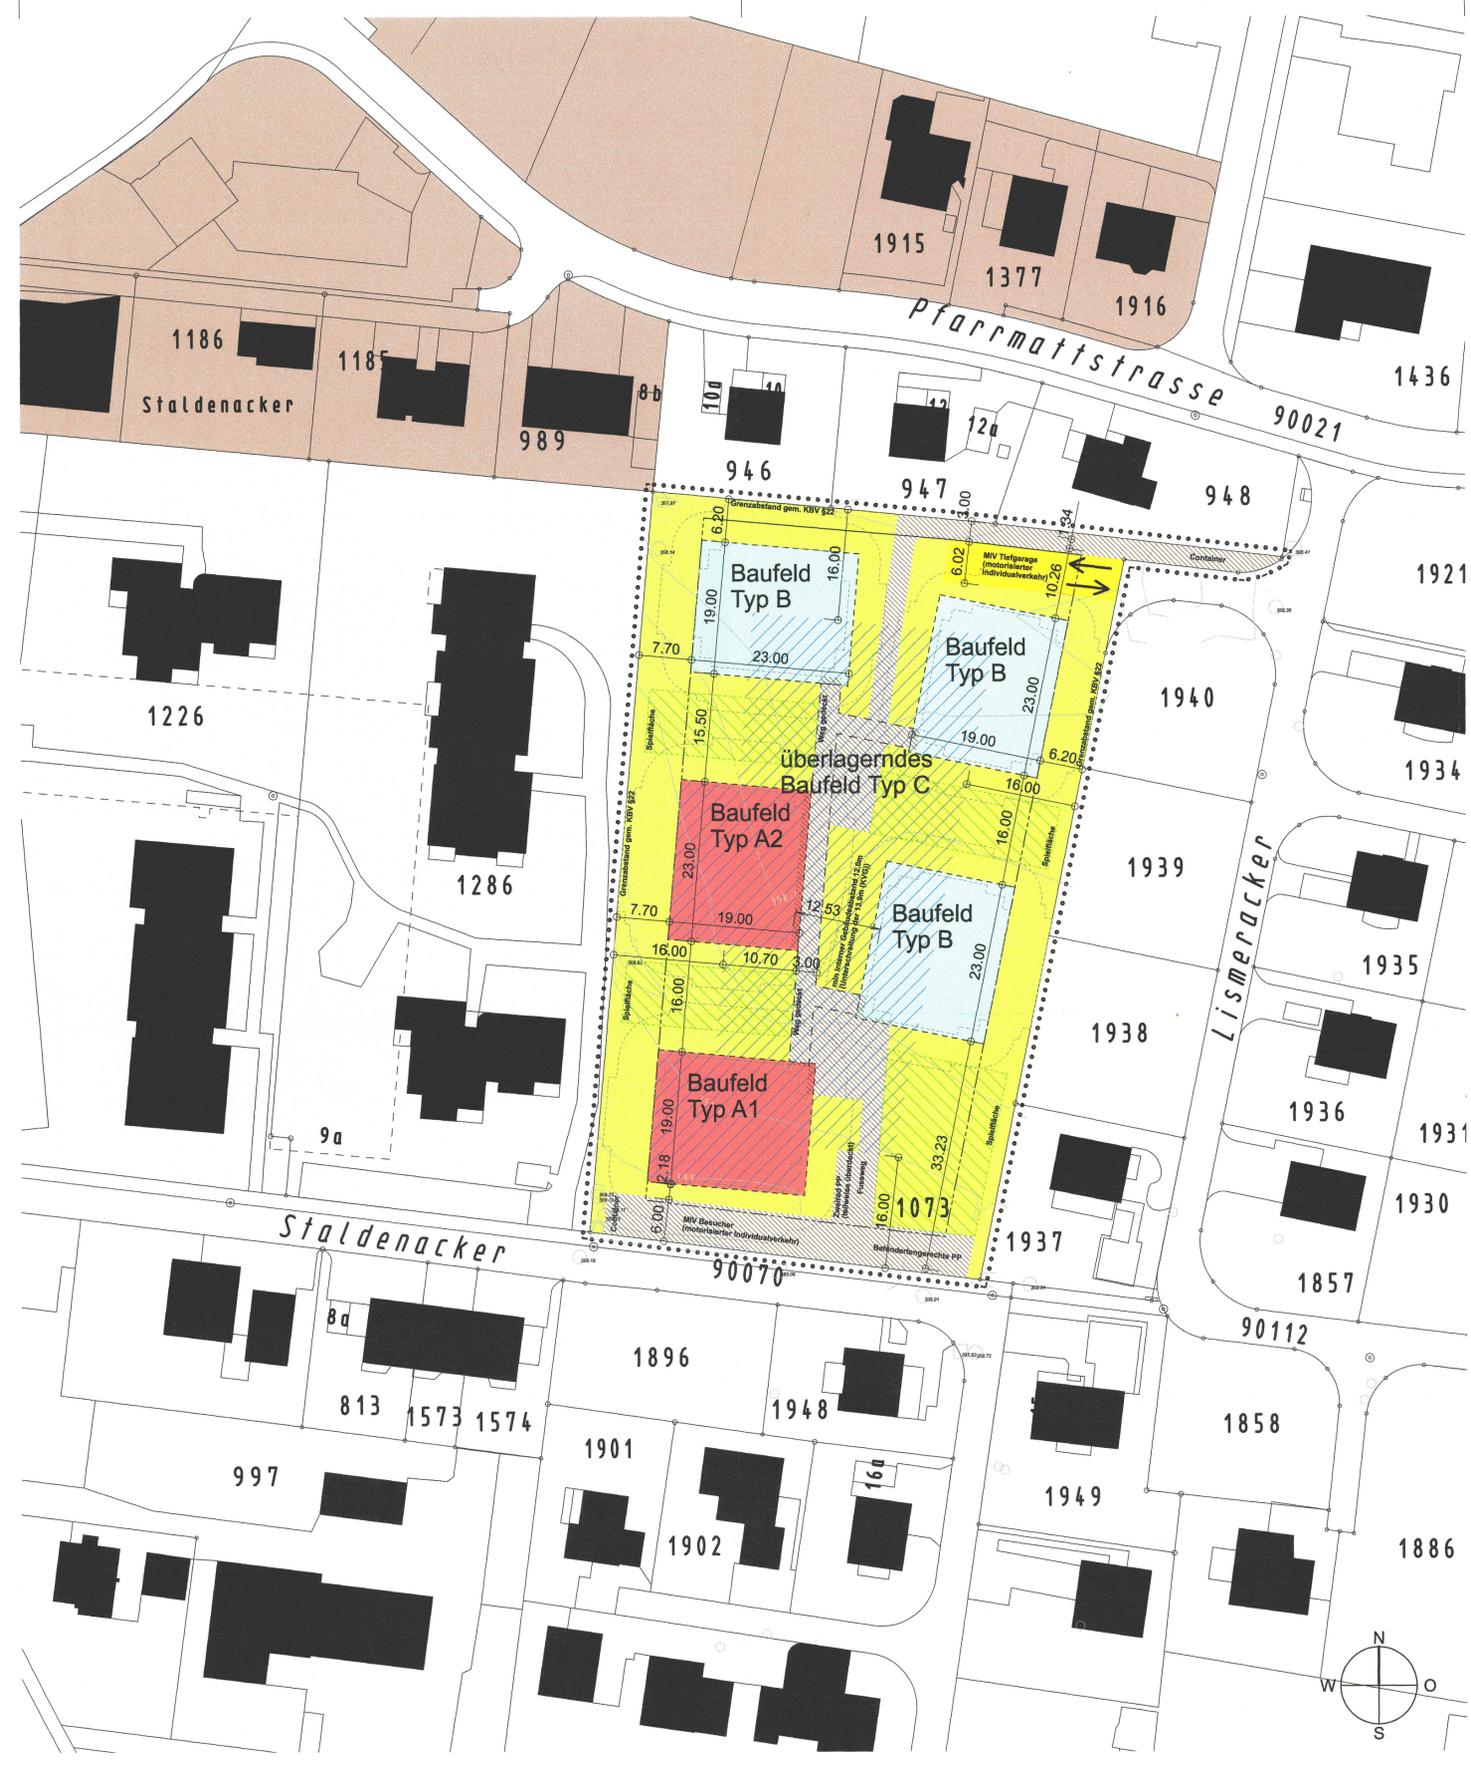

Sonderbauvorschriften

- Detailed special construction regulations: §1 Zweck, §2 Geltungsbereich, §3 Stellung zur Bauordnung, §4 Nutzung, §5 Baubereiche, §6 Bruttogeschossfläche, §7 Kleinbauten, §8 Gebäude- und Grenzabstand, §9 Gebäudelänge, §10 Gebäudhöhe, §11 Aufbauten, §12 Flachdächer, §13 Entwässerung, §14 Umgebungsgestaltung, §15 Abstellplätze / Parkierung, §16 Abfallentsorgung, §17 Abweichungen vom Gestaltungsplan, §18 Inkrafttreten.