


127 / 11

Gemeinde Grindel	533 - 79041
BEBAUUNGSPLAN	Datum: 3.9.1979
	Format: 30/63
	H.R. GLOOR, ING. ETH
	INGENIEURBUREAU DORNACH
Erweiterung der Ortsbilschutzzone	
M: 1:1000	

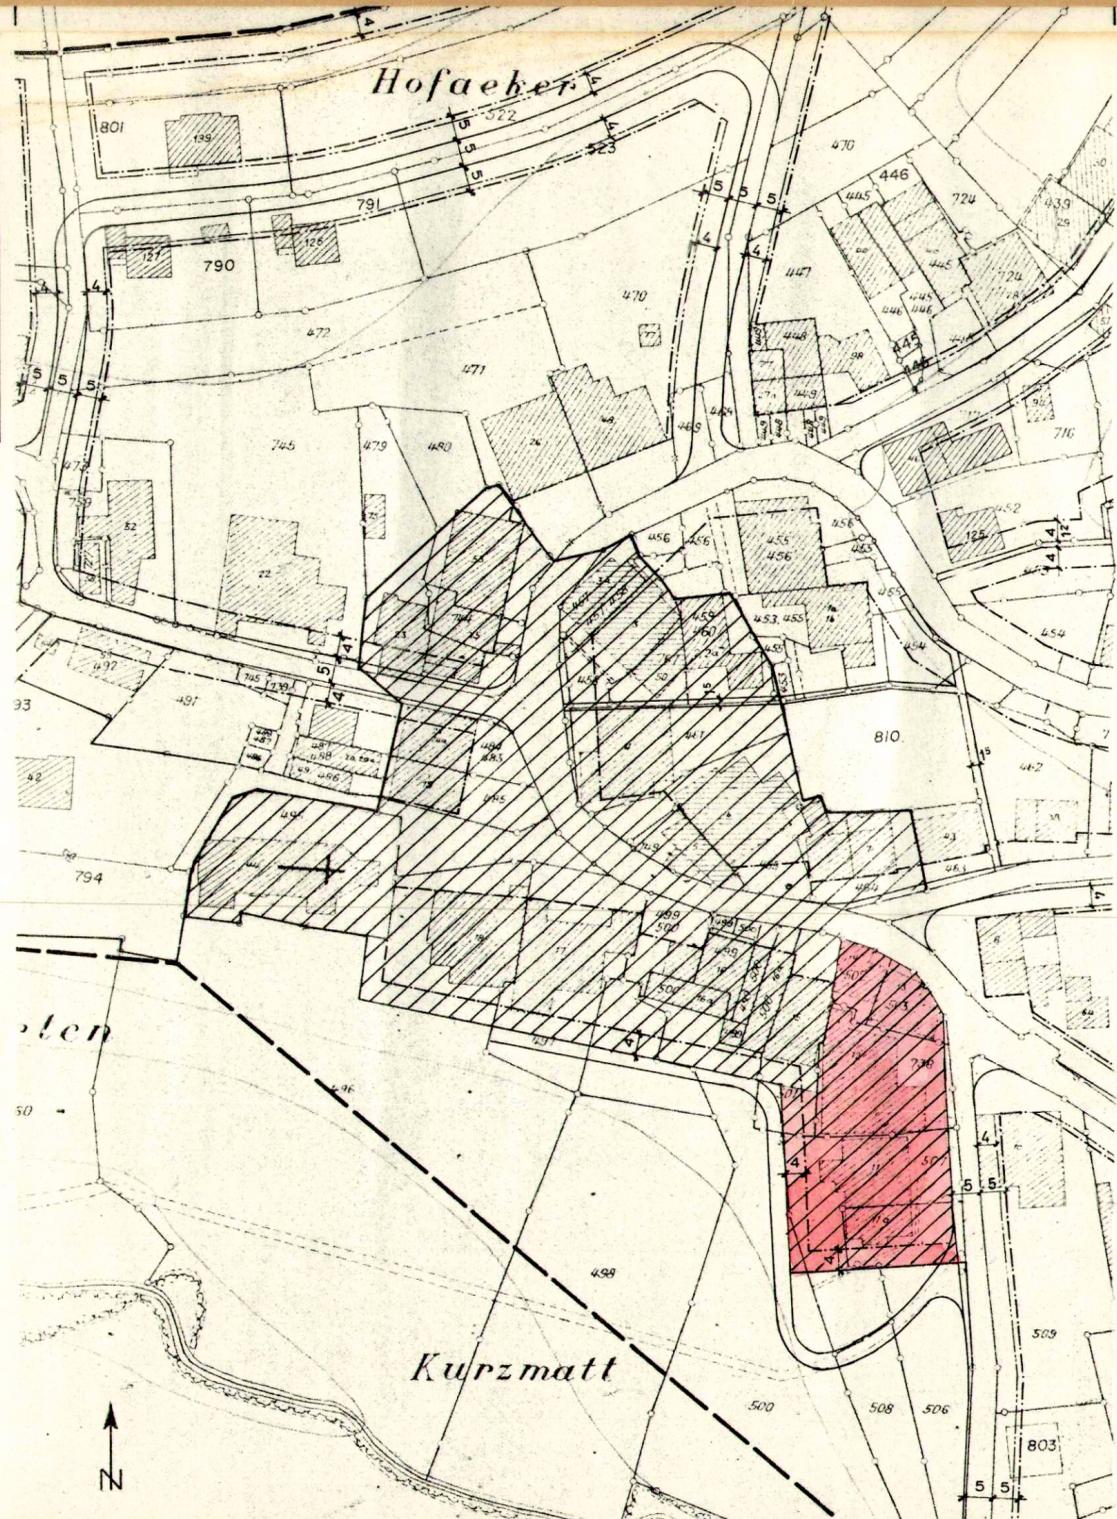

LEGENDE :

-  Ortsbilschutzzone bestehend A.Z. 0.65
-  Ortsbilschutzzone erweitert A.Z.0.65

Beschlüsse:

Gemeinderat : 11. Sep. 1979
 Auflagezeit : 14. Sep. 1979 bis 15. Okt. 1979
 Gemeindeversammlung : 26. Okt. 1979

Namens des Gemeinderates :
 Grindel, den

Der Ammann Die Gemeindegemeinschaft

Alfingel



1. Lusty

Genehmigung :

Vom Regierungsrat durch Beschluss N° 7783 genehmigt :
 Solothurn, den 21. Dez. 1979

Der Staatsschreiber :

Dr. Max C...

