

127 / 3

18 78.2
25 x 90

GEMEINDE GRINDEL KT. SOLOTHURN

BLU BREITACKER

ALTER UND NEUER BESITZ 1:1000

MUTATIONSPLAN NO. PLAN NO. 6

OFFENTLICHE PLANAUFLAGE VOM: 12.3.71 BIS: 12.4.71

IM ANZEIGER AUSGESCHRIEBEN VOM: 11.3.71

GENEHMIGT VOM GEMEINDERAT: 27.9.71



GENEHMIGT VOM REGIERUNGSRAT: 15. Oktober 1971


(RRB No. 5366)

Der Staatsschreiber:
Dr. A. Koller




August 1971

Alter Besitz

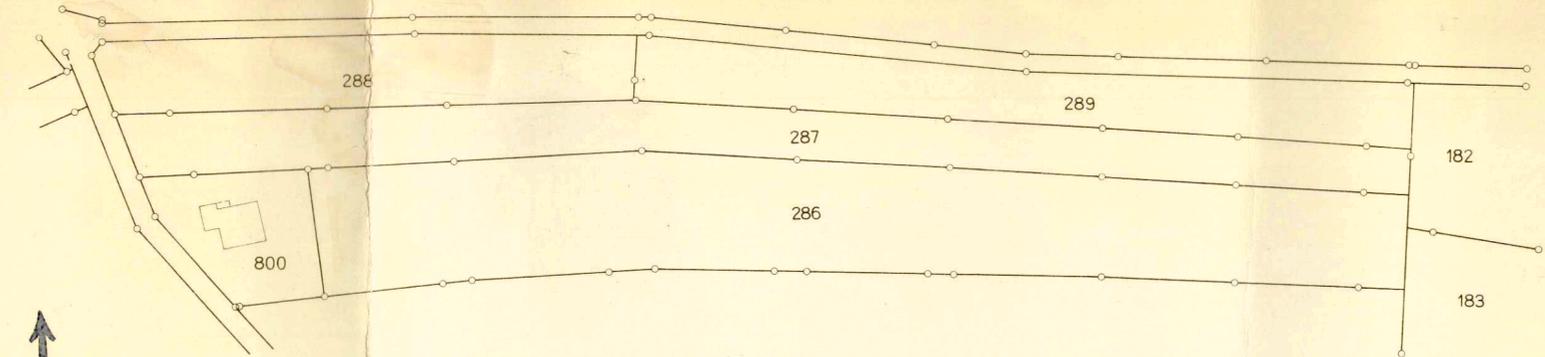

Neuer Besitz

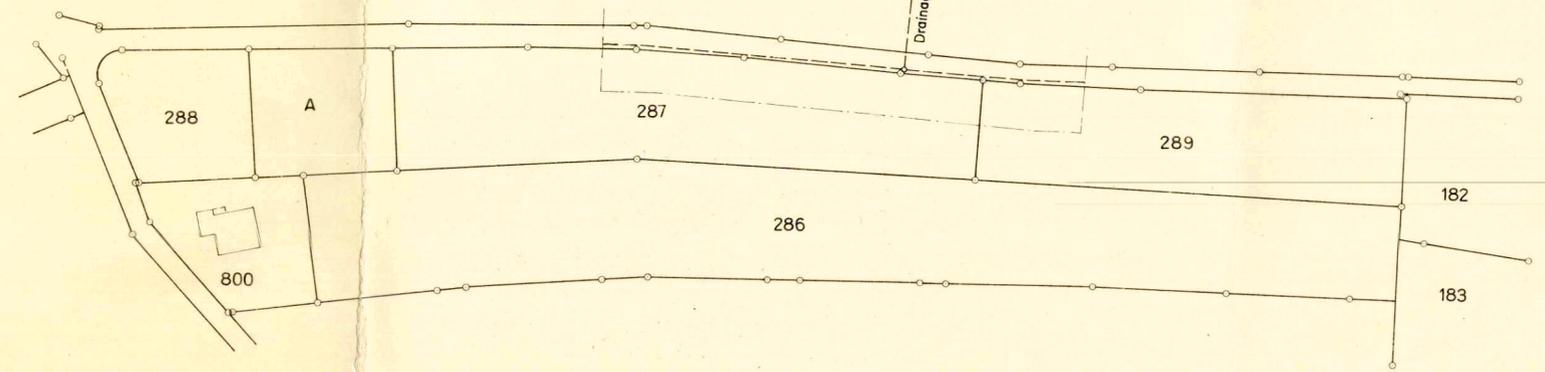

FLÄCHENTABELLE

Eigentümer:	Alter Besitz:				Neuer Besitz:			
	Grdb. No.	Fläche n. Buch m ²	Fläche n. Neuber. m ²	proz. Abzug n. 4,238%	theor. Anspruch m ²	Grdb. No. neu	def. Neuzuteil. m ²	Mehr-od. Minderzut. m ²
Emil Henz-Borer	287	2772	2798	119	2679	287	2679	
Beat Borer-Lutz	288	1548	1563	66	1497	288 A	746 750 1496	-1
Xaver Steiner-Wicki	289	1874	1892	80	1812	289	1813	+1
			6253	265			5988	

*) Abzug für Ausscheidung proj. Strassenareals:

$$\begin{aligned} \text{Strassenfläche neu} &= 265 \text{ m}^2 \\ \text{proz. Abzug} &= \frac{265 \times 100}{6253} = 4,238\% \end{aligned}$$

Bereinigung der Dienstbarkeiten:

Grdb.No.	Eingetragene Dienstbarkeiten:	Bereinigung:
287	- - -	neue Anmerkung siehe No. 289
288	Anmerkung: Öffentliche rechtliche Beschränkung lt. RRB No. 12 vom 4.1.49 B.No. 7935	bleibt bestehen
289	Anmerkung: Zugehörigkeit zur Bodenverbesserung und Subventionsrückerstattungspflicht, lt. RRB No. 5349 vom 13.11.45 B.No. 6712	wird übertragen auf No. 287 und 289

25. Aug. 1971

Der Nachführungsgeometer: A. HULLIGER

dipl. Ing. Grdb. Geom. BREITENBACH