


127 / 4 / 2


Kant. Planungsstelle

GEMEINDE GRINDEL	134 - 68 189 a
BAU- und STRASSEN- LINIENPLAN „WEST“	Datum: 12. 1. 1971 a: 20. 5. 1971
M. 1: 500	Format: 75x110
	INGENIEURGEMEINSCHAFT H.R. GLOOR - DORNACH A. HULLIGER - BREITENBACH

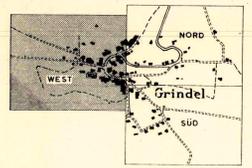

1:10000

- Legende:**
- neue Strassen u. Strassenerweiterungen
 - Baulinie für Gebäude
 - Baulinie für Garagen
 - Fusswege

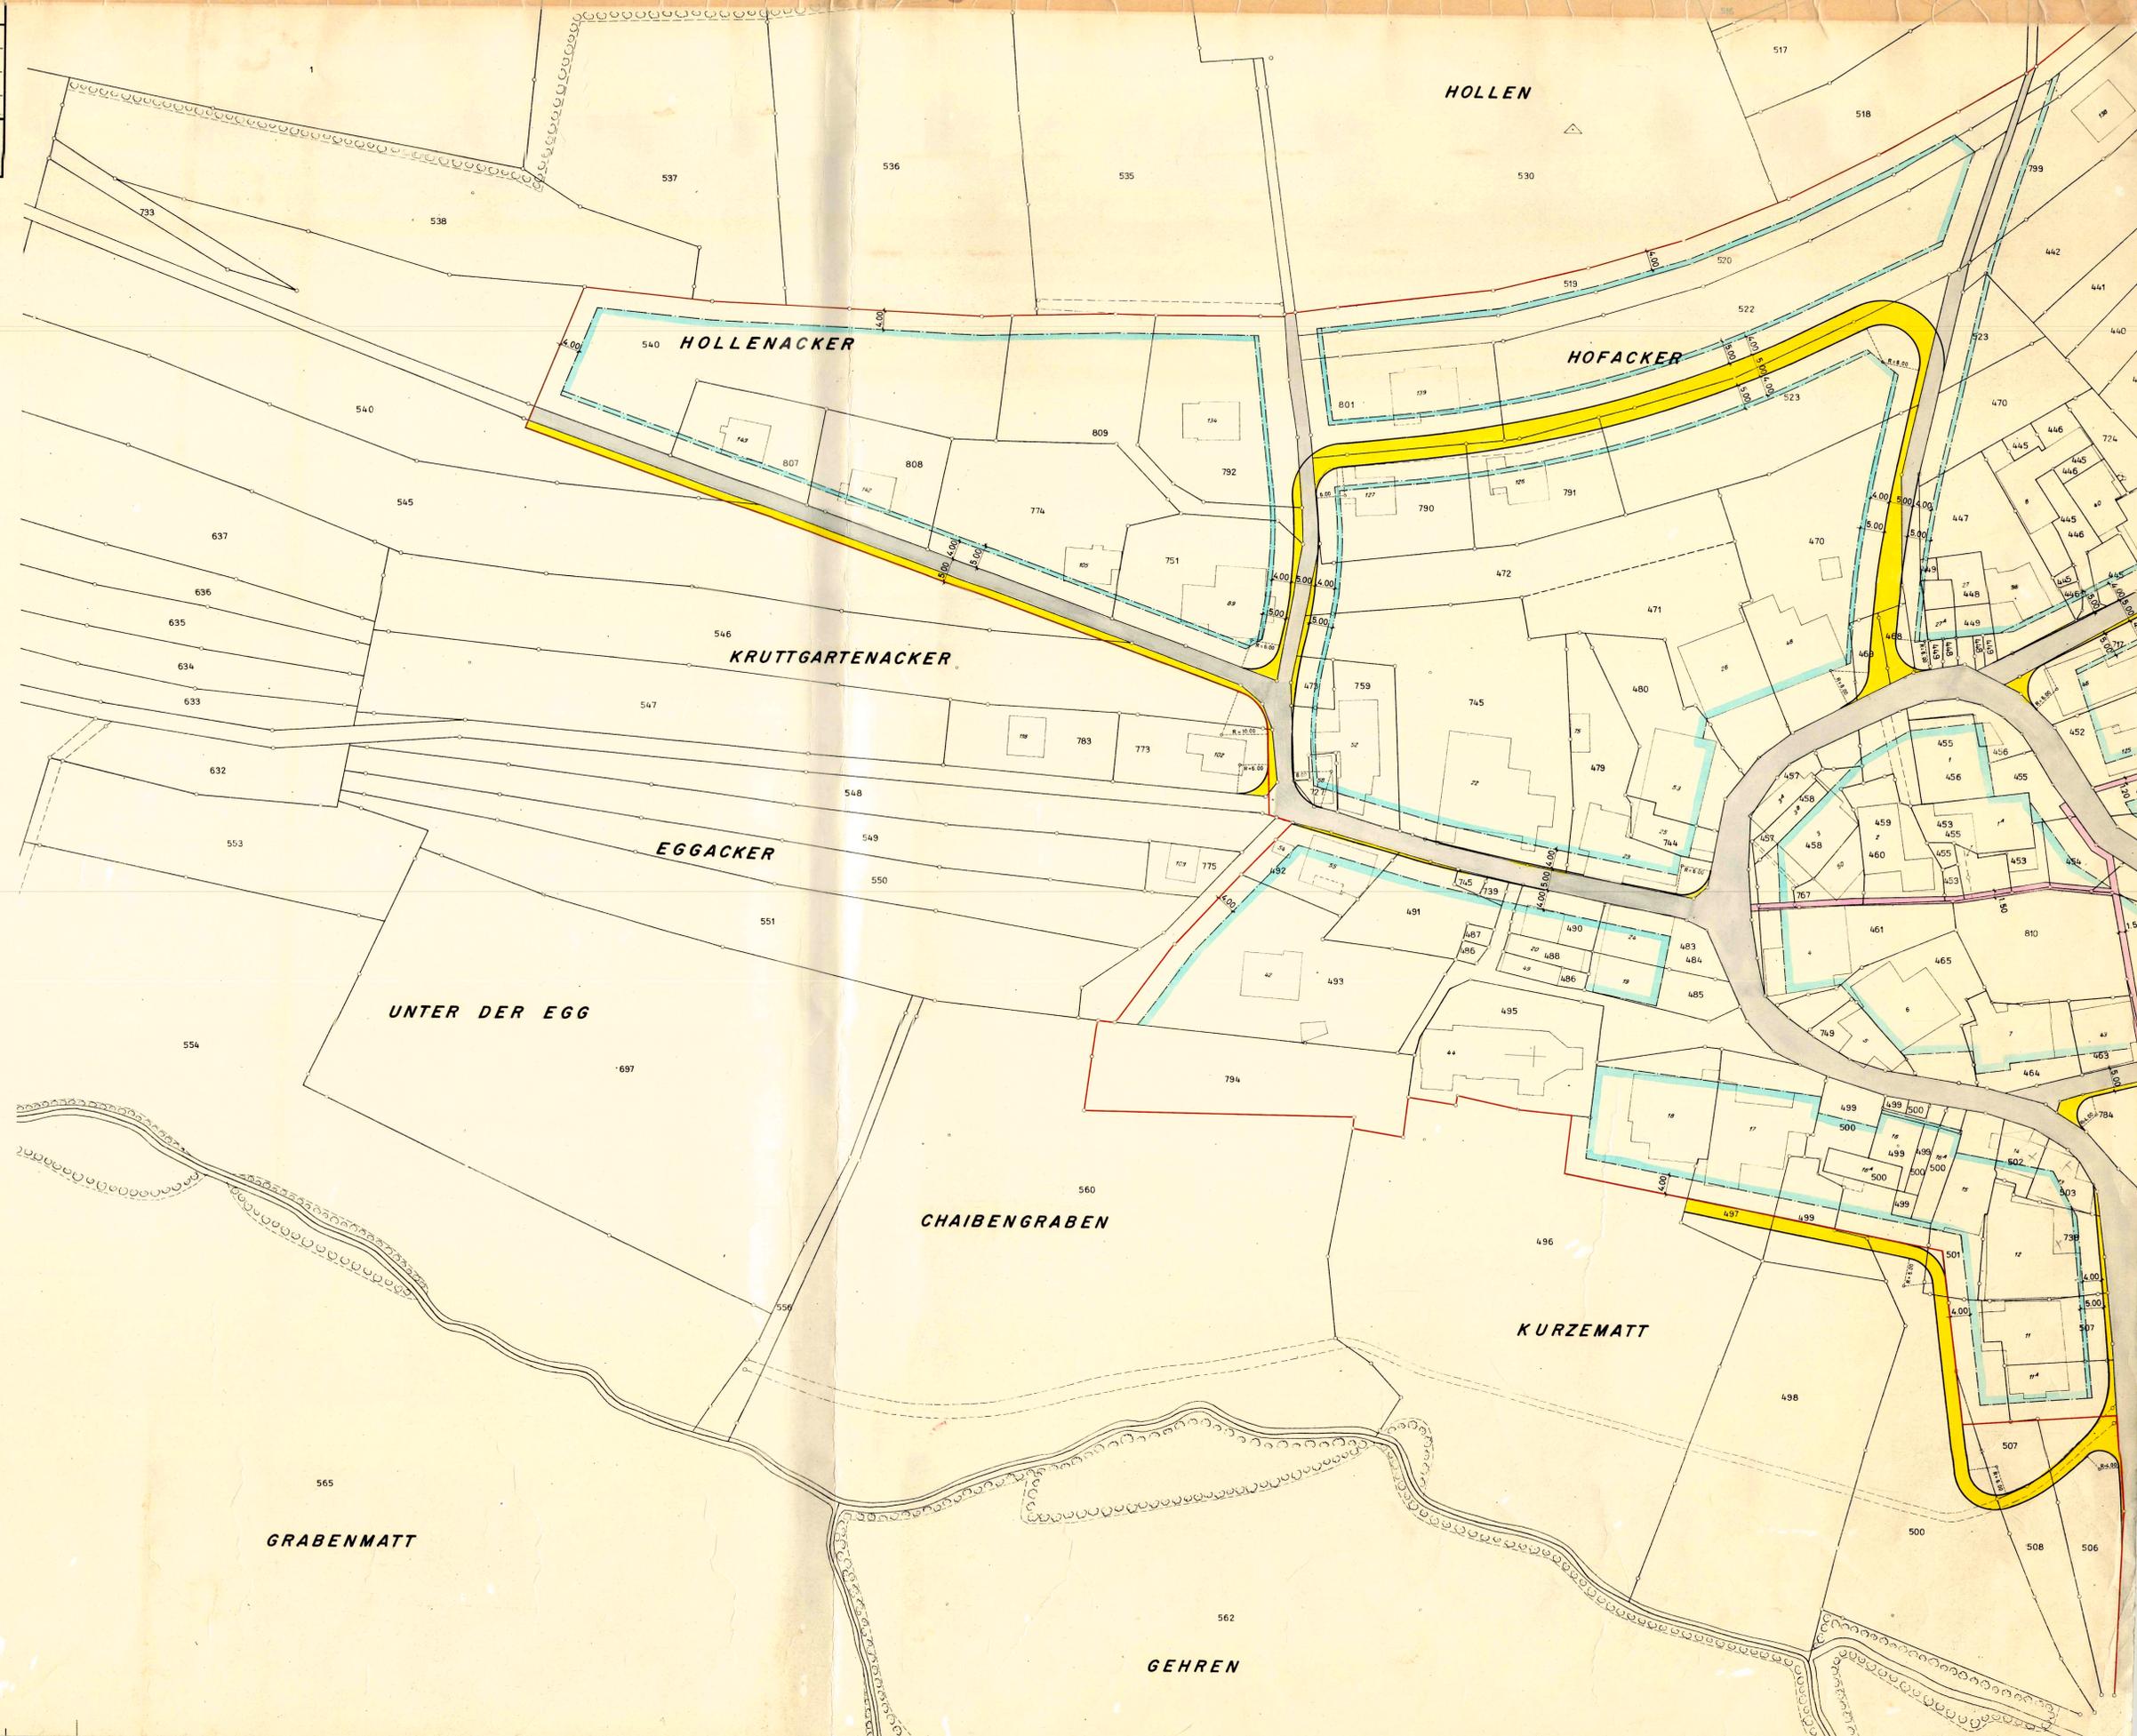

Öffentliche Auflage vom 23. 8. 1971

Genehmigt von der Einwohnergemeinde-Versammlung vom 15. Nov. 1971.

DER AMMANN: DER GEMEINDESCHREIBER:

Vom Regierungsrat durch Beschluss Nr. 1725... genehmigt
Solothurn, den 4. 4. 1972.

DER STAATSSCHREIBER: