

127/8

Amt für Raumplanung

EINWÖHNERGEMEINDE GRINDEL

402-75081

Neumättli

Änderung der Bau- und Strassenlinien

Situation 1:1000

Datum: 19.8.75


A: 30.10.75 B: 7.4.76

Gez: FG. C: 24.5.76

Format: 30/42

H.R. GLOOR ING. ETH
INGENIEURBUREAU
D O R N A C H


Legende:

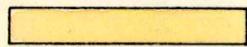

neue Strasse



neue Baulinie

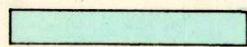

Sichtzonen keine Bepflanzung, Anbau,
Terrainerhöhung gestattet

Öffentliche Auflage vom 9.4.-9.5.76

Genehmigt von der Einwohnergemeinde-Versammlung vom 14.6.76

DER AMMANN:

Albin Borer

DER GEMEINDESCHREIBER:



W. Borer

vom Regierungsrat durch Beschluss Nr. 4676 ... genehmigt

Solothurn, den 10. August 76

DER STAATSSCHREIBER:

Dr. Max G...

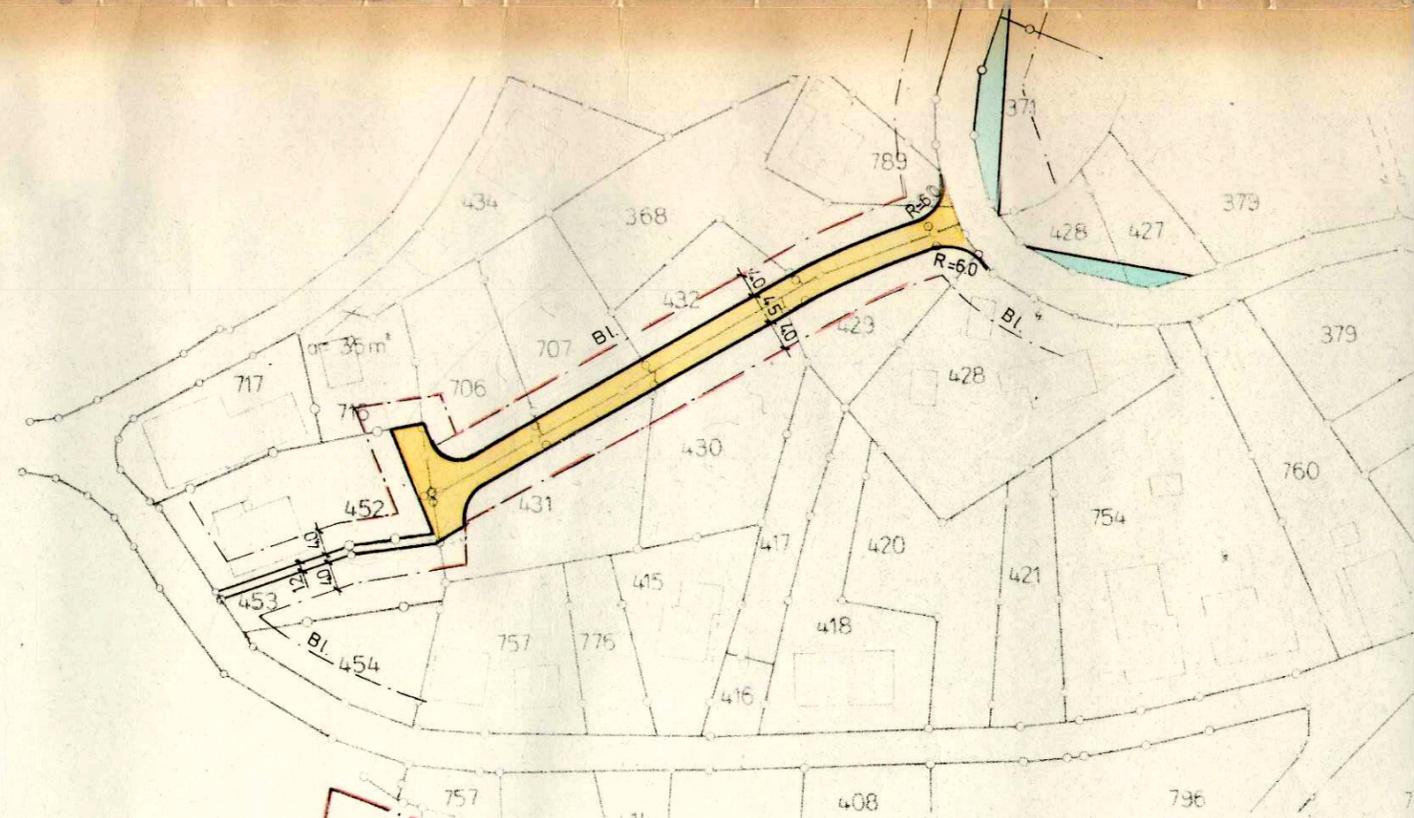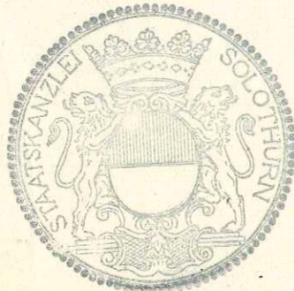

Detail Kehrplatz 1:200

