

127/9

EINWOHNERGEMEINDE GRINDEL  
KANTON SOLOTHURN

ABÄNDERUNG DES ALLG. BEBAUUNGS-  
PLANES / KILMETWEG

PLANAUFLAGE vom 14.10. 1977 bis 14.11. 1977

Genehmigt vom Gemeinderat am 21. November 1977

Der Ammann: Der Gemeindegeschreiber:

*Alpini*




*1. Aufg.*

Vom Regierungsrat durch Beschluss Nr. 40 genehmigt

Solothurn, den 6. Januar 1978

DER STAATSSCHREIBER: *Dr. Max G...*

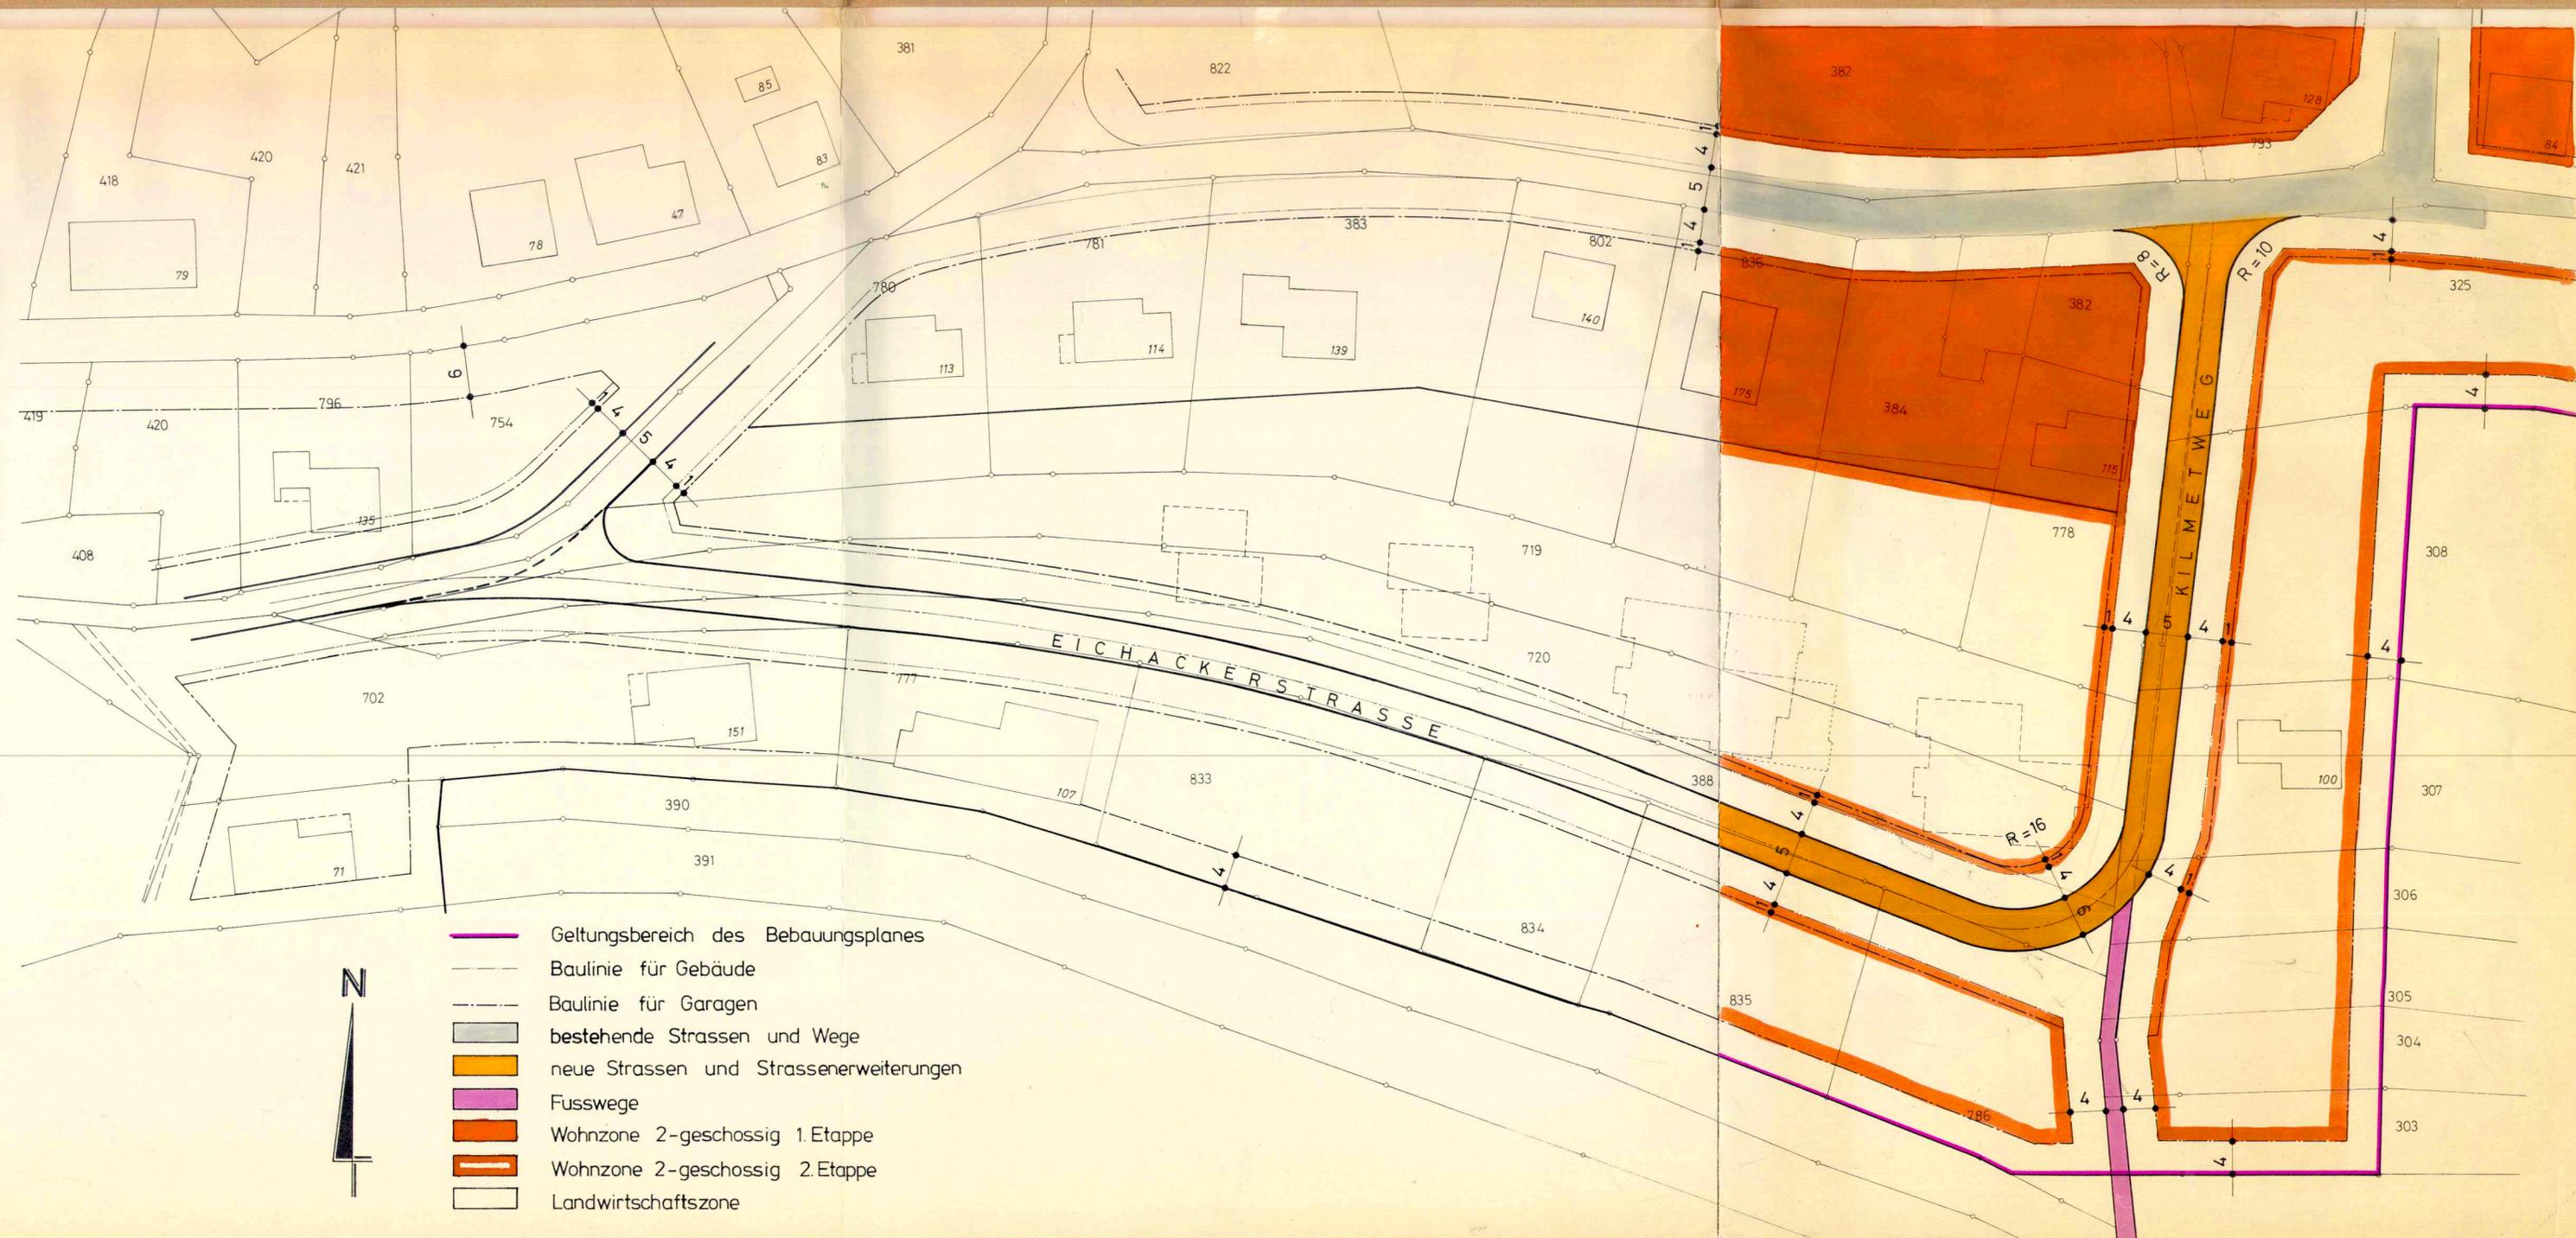

- Geltungsbereich des Bebauungsplanes
- Baulinie für Gebäude
- Baulinie für Garagen
- bestehende Strassen und Wege
- neue Strassen und Strassenerweiterungen
- Fusswege
- Wohnzone 2-geschossig 1.Etappe
- Wohnzone 2-geschossig 2.Etappe
- Landwirtschaftszone

**STUDER + MAUCH** INGENIEURBÜRO FÜR HOCH- UND TIEFBAU  
SOLOTHURN ZUCHWIL LUZERNSTR. 3 TEL. 065 25 50 86

PLAN NR.	DATUM	GEZEICHNET	GRÖSSE	ÄNDERUNGEN
Tb. 249/7	4. 10. 77	flu	30/ 84	