

Kaufmann

Kanton Solothurn

Gemeinde Günsberg

Schutzzonenplan

- Dorfquelle
- Hirschenbrunnen- / Dorfbrunnenquelle
- Gassenbrunnenquelle
- Oberglutzenbergquelle
- Hint. Hofbergliquellen

Plan Nr. 8566.1-3

Format 105 x 30

Gez. ek

Datum: 16. 9. 1985

Visum:

Ramser + Müller


Ing- und Vermessungsbureau
Grubenweg 19, 2540 Grenchen

065 52 60 65
065 52 60 66

Gemeinde Günsberg

Schutzzonenplan der

Dorfquelle (1)

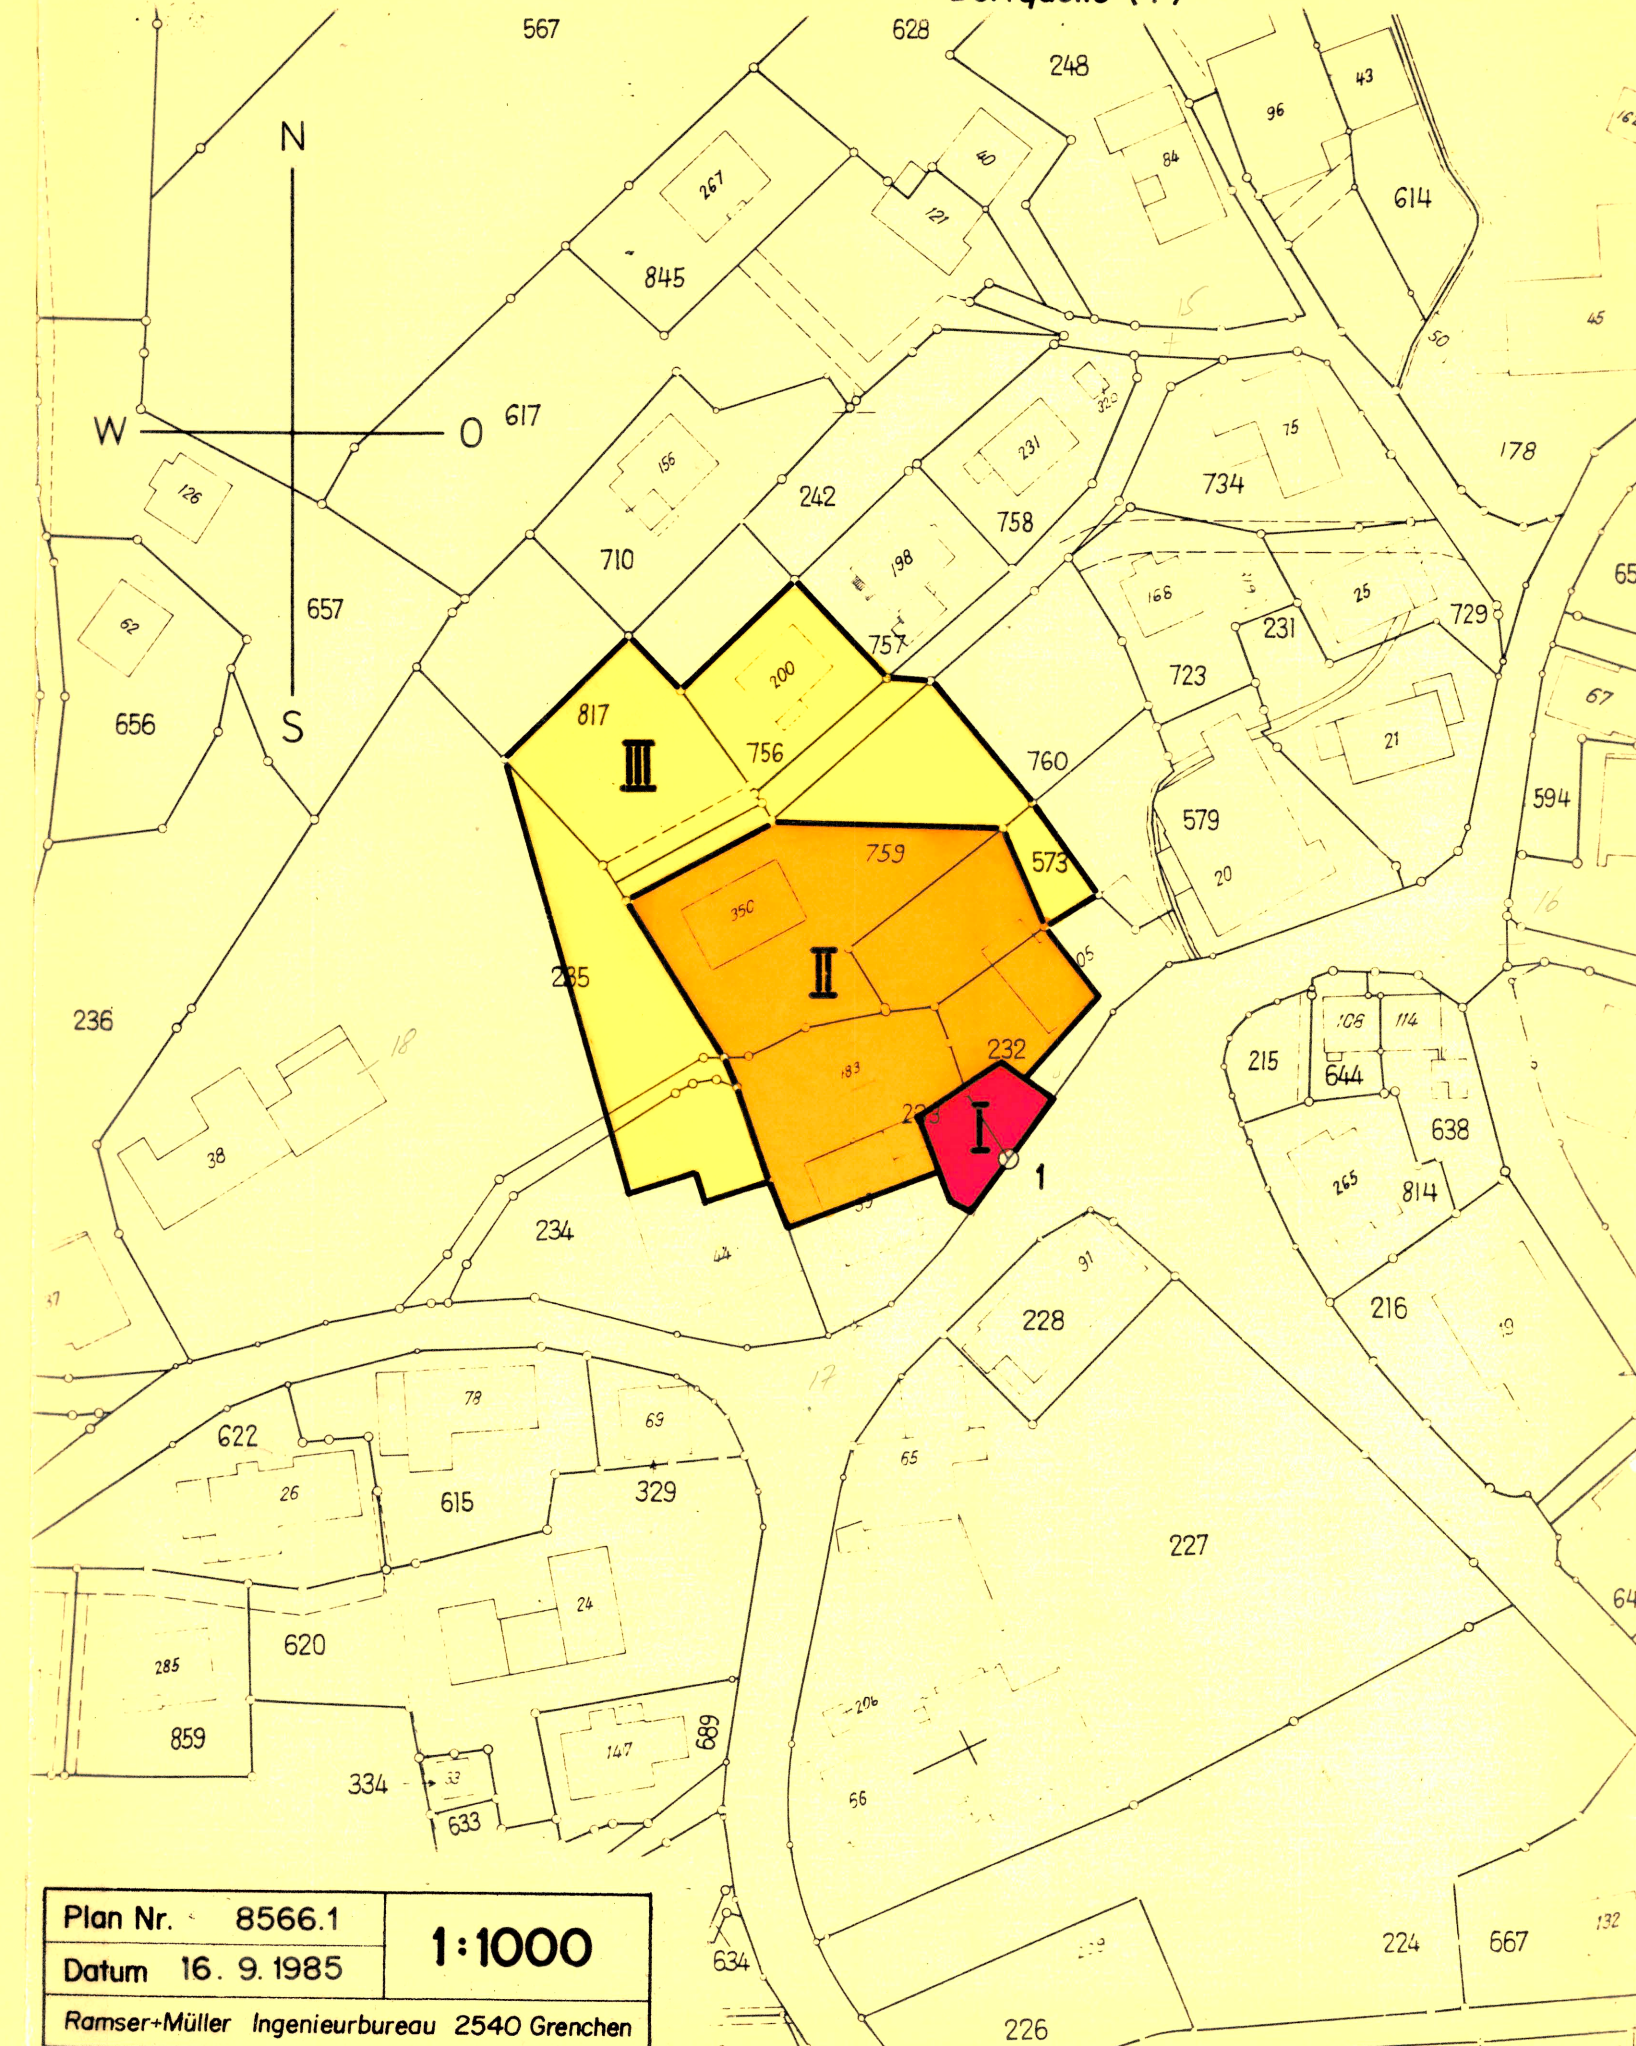

Plan Nr. 8566.1

Datum 16. 9. 1985

Ramser+Müller Ingenieurbureau 2540 Grenchen


1:1000

Gemeinde Günsberg

Schutzzonenplan der

Hirschenbrunnen- / Dorfbrunnenquelle (2)

Gassenbrunnenquelle (3)

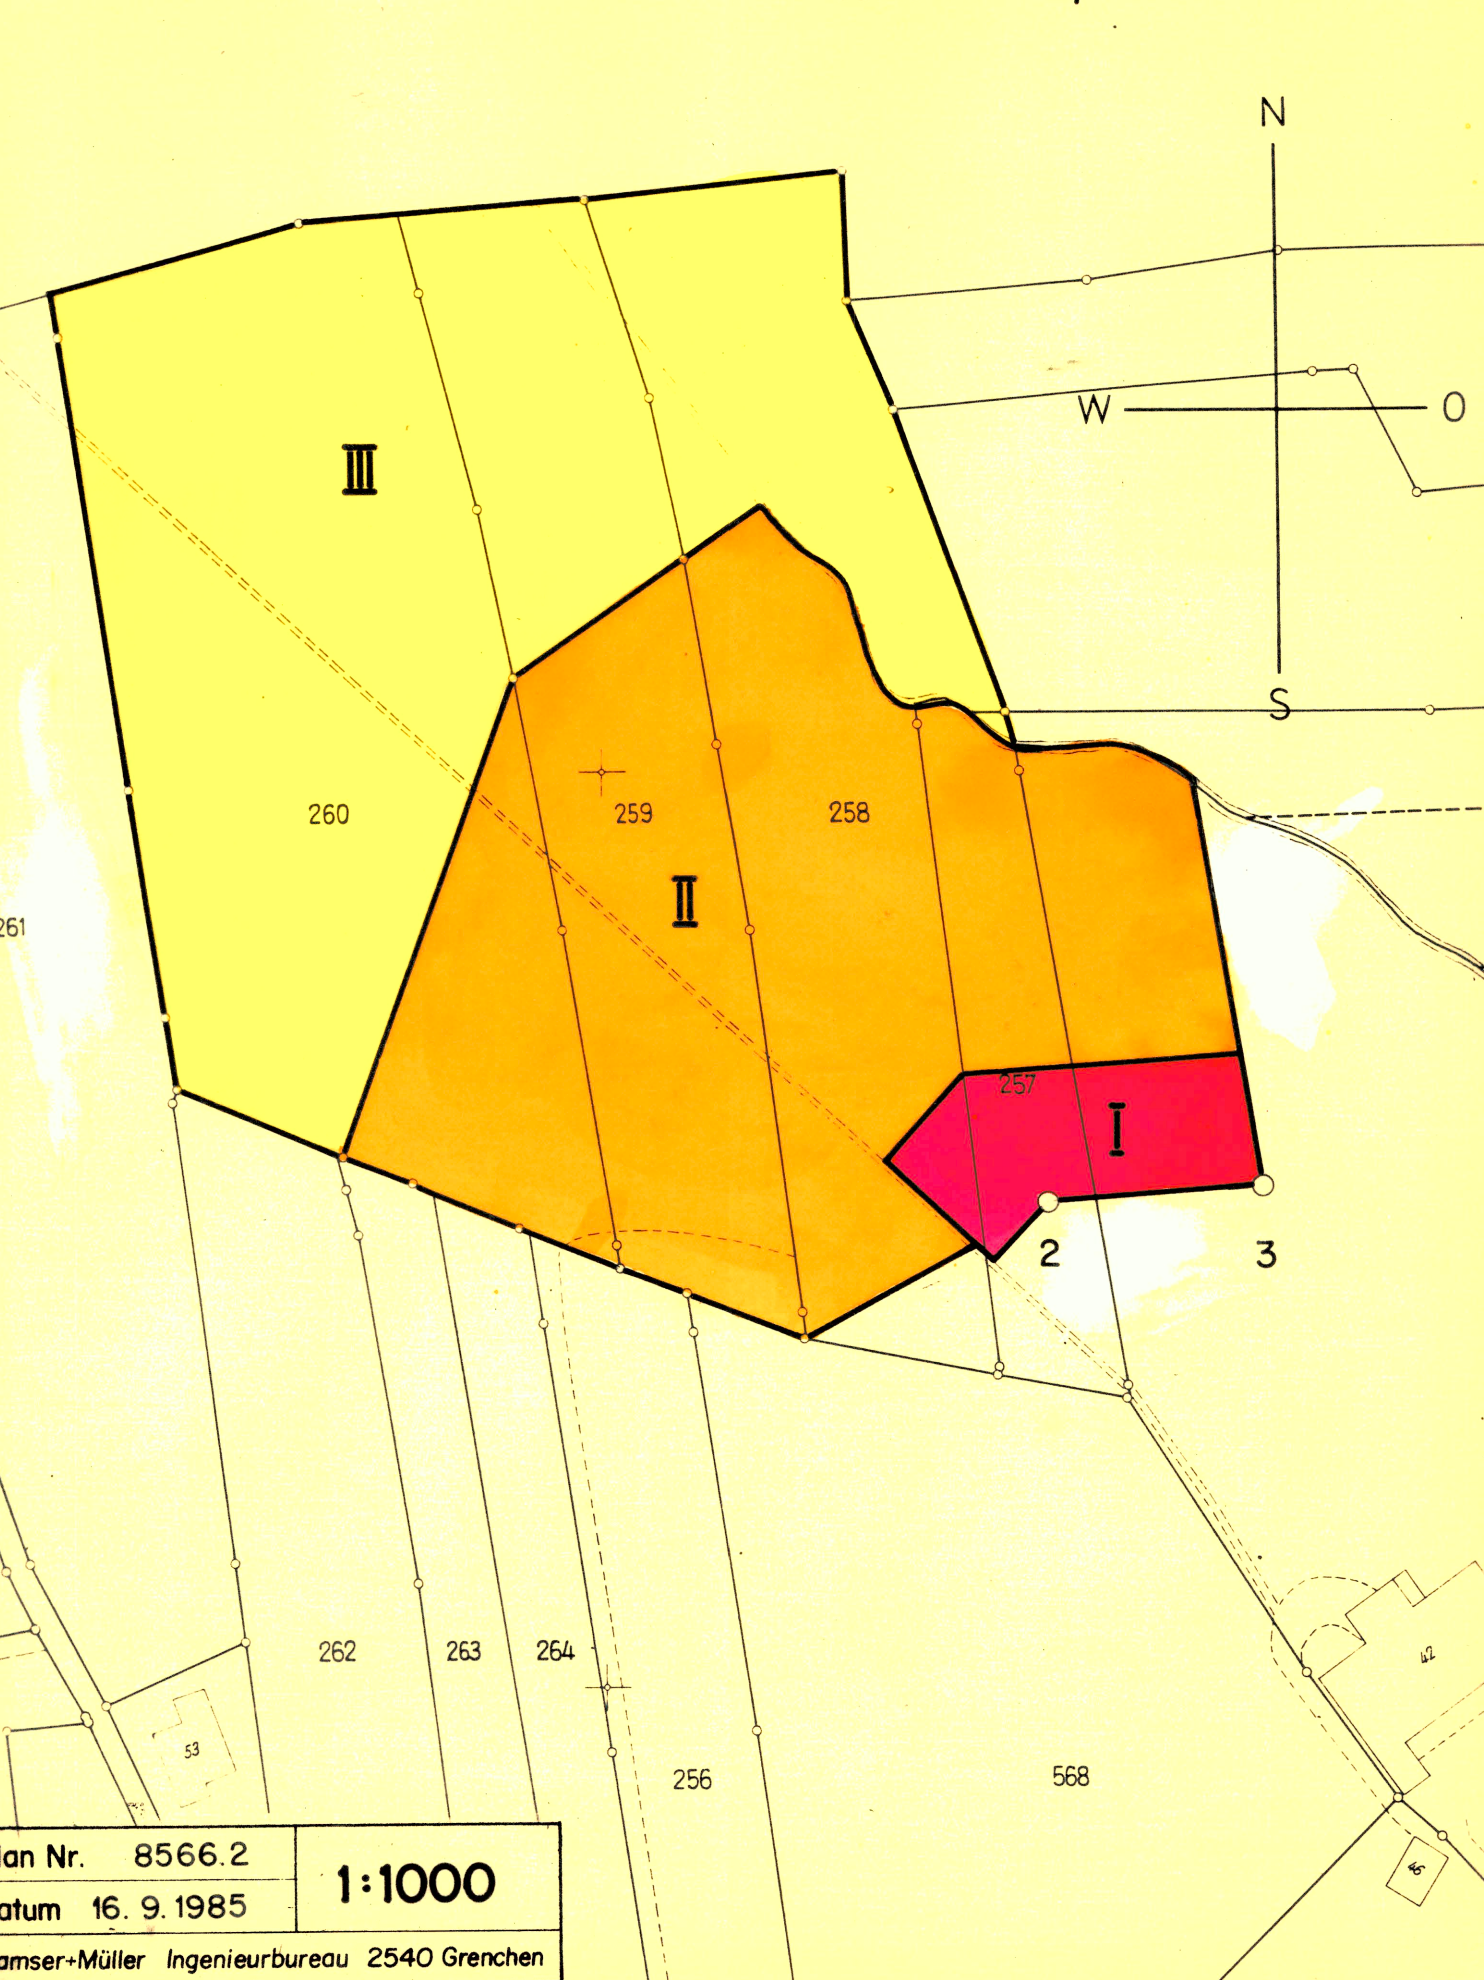

Plan Nr. 8566.2

Datum 16. 9. 1985

Ramser+Müller Ingenieurbureau 2540 Grenchen


1:1000

Gemeinde Günsberg

Schutzzonenplan der

Oberglutzenbergquelle (4)

Hint. Hofbergliquellen (5-8)

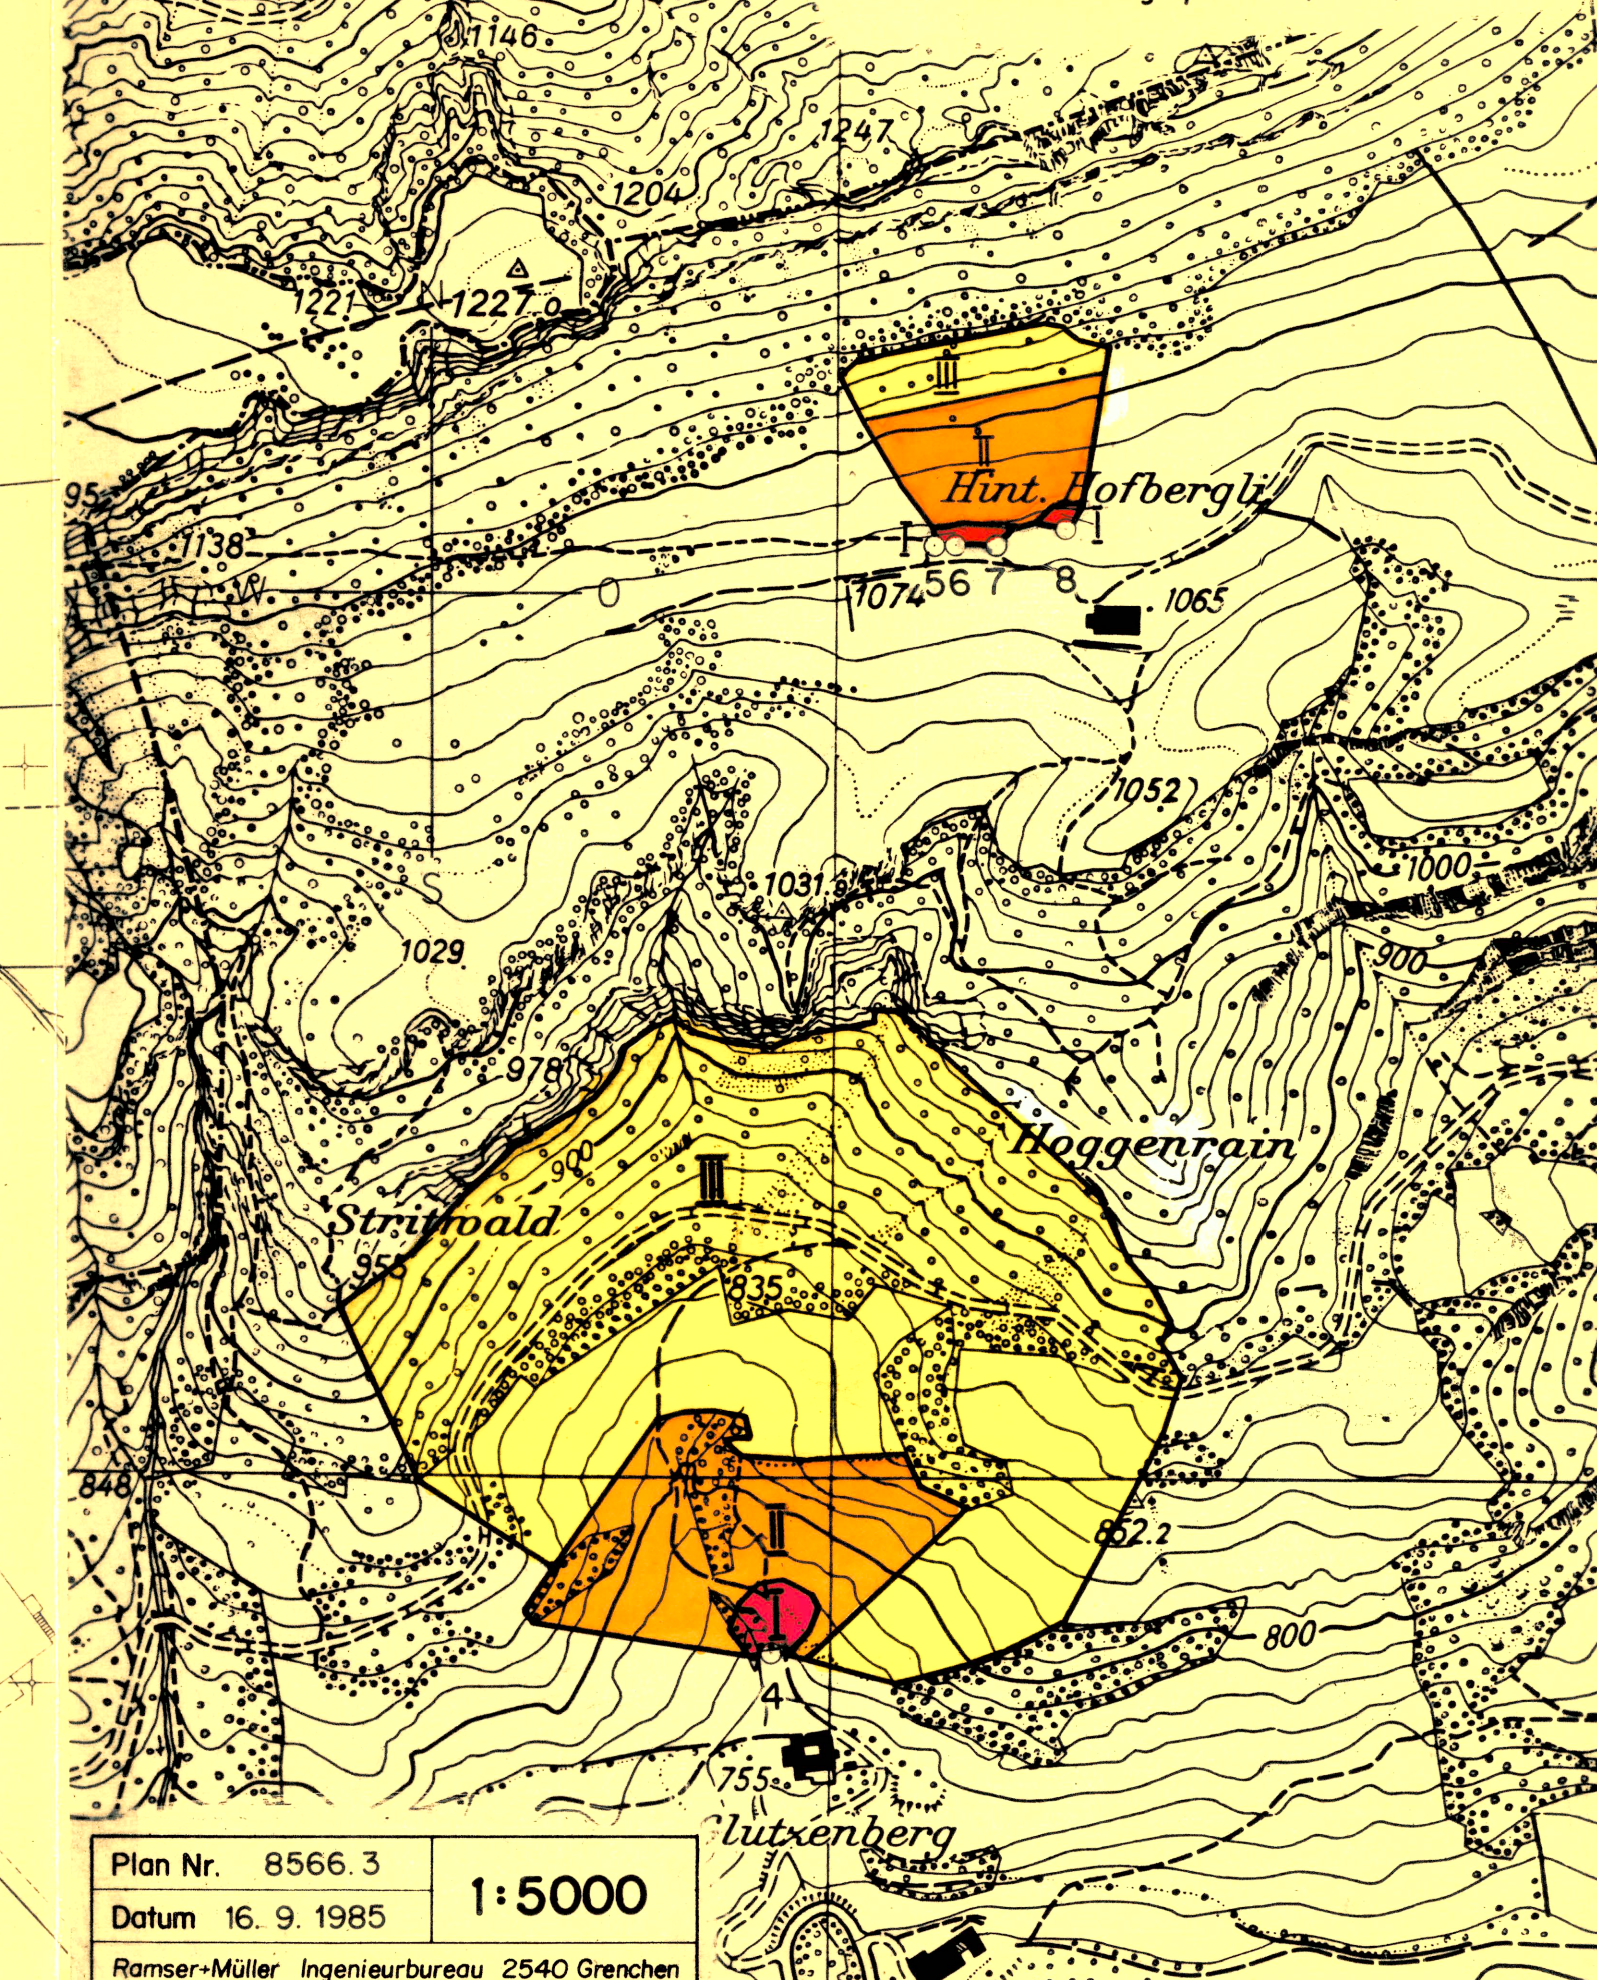

Plan Nr. 8566.3

Datum 16. 9. 1985

Ramser+Müller Ingenieurbureau 2540 Grenchen


1:5000

Gemeinde Günsberg

Schutzzonenplan der

Gruppenquellwasserversorgung 610/233/1

Emma Kaufmann, Vreni Zysset, Niederwil

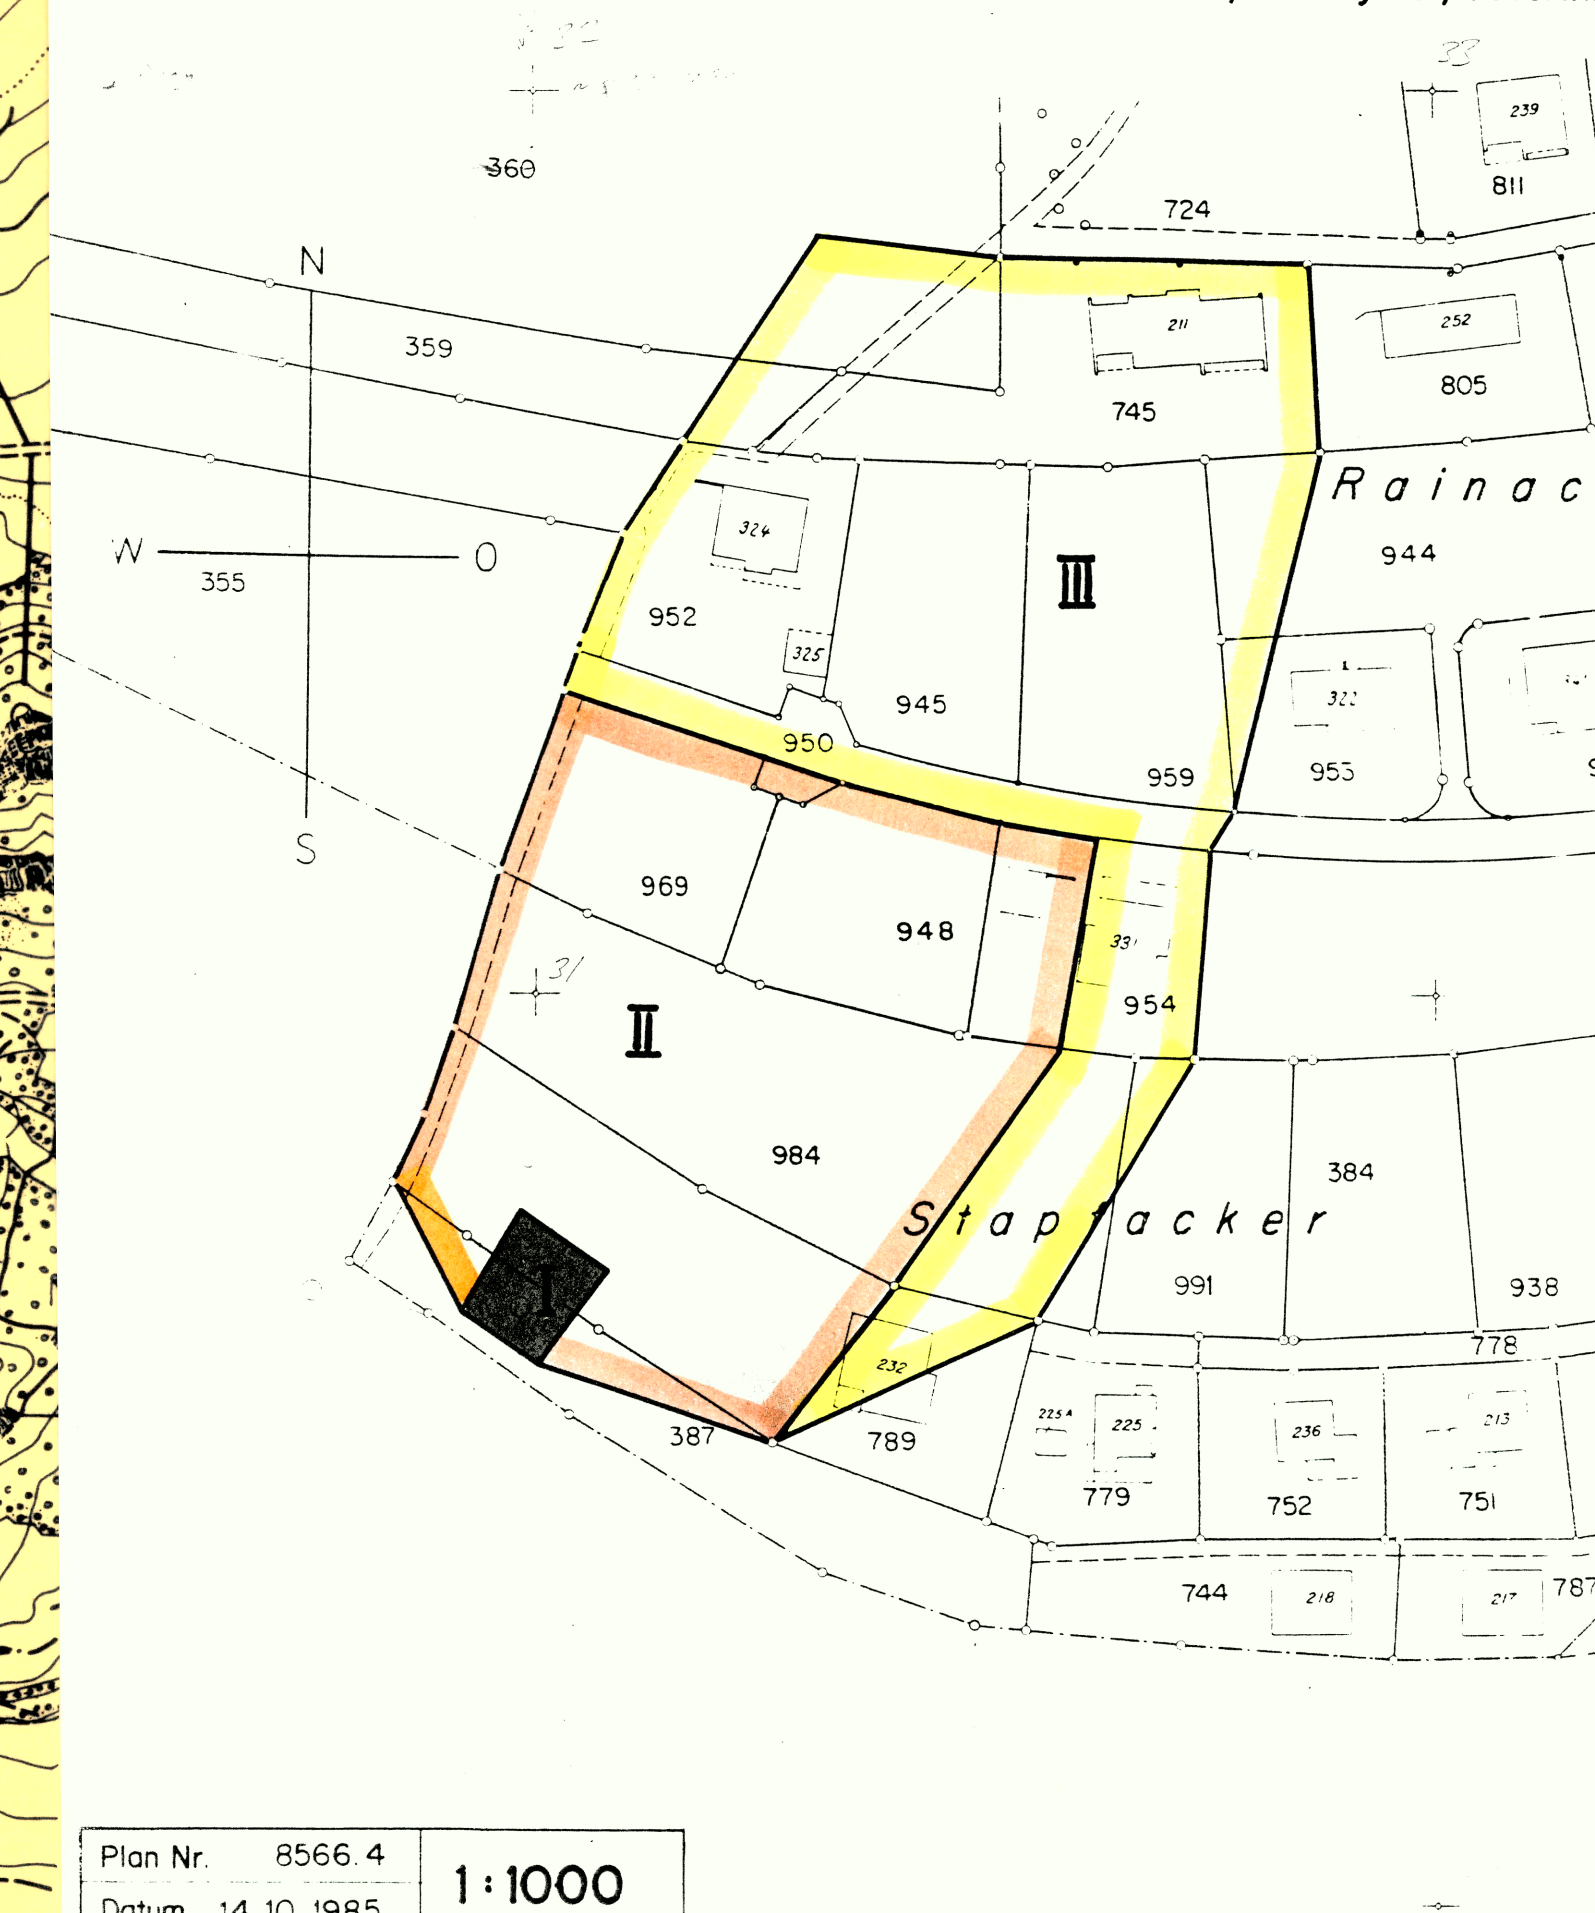

Plan Nr. 8566.4

Datum 14. 10. 1985

Ramser+Müller Ingenieurbureau 2540 Grenchen

1:1000