


Kanton Solothurn
Gemeinde Günsberg

Baulandumlegung Grüngli

Neuer Zustand


Situation 1:1000

Vom Regierungsrat durch heutigen
Beschluss Nr. 1523 genehmigt.
Solothurn, den 5. Mai 1992
Der Staatsschreiber:

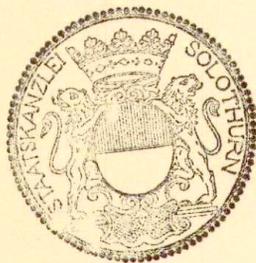

Dr. K. Fuchs

KELLER VERMESSUNGEN AG
4552 DERENDINGEN

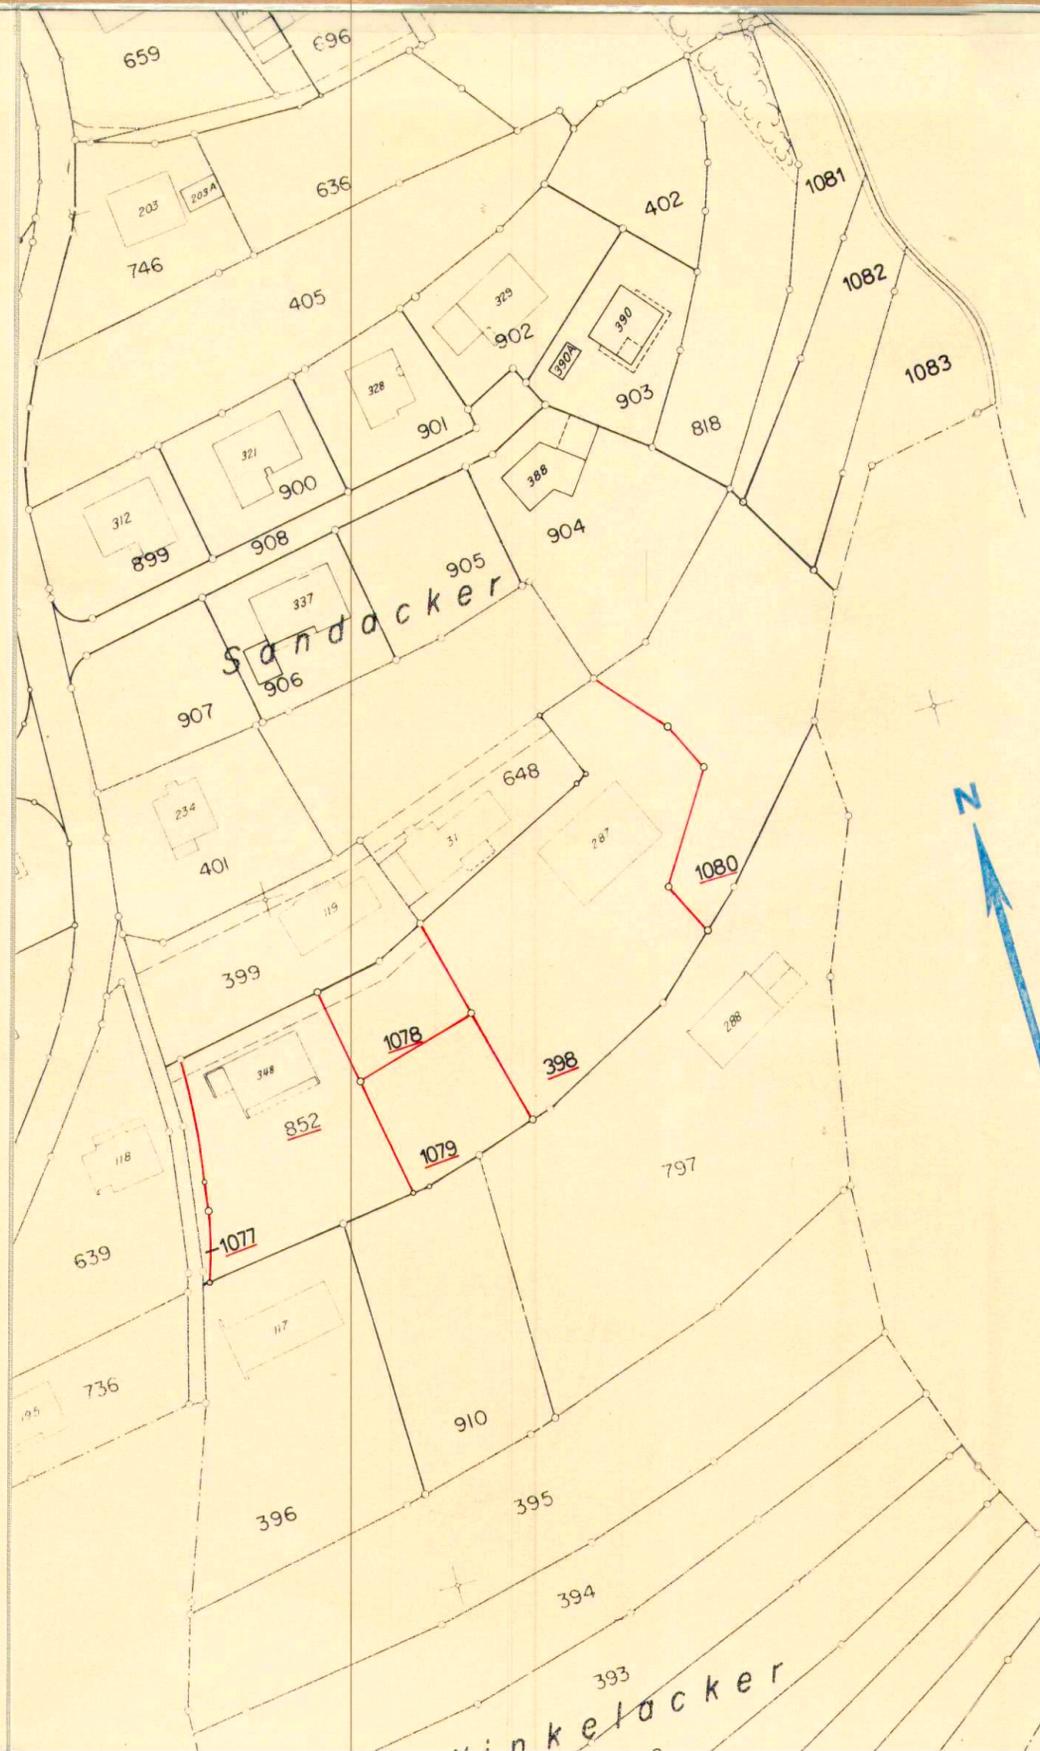

Eingangs-Kontrolle Nr. _____

Gemeinde Günsberg

Mut.-Plan Nr. _____

Plan Nr. 8

Unterzeichnete erklären
sich mit diesem Plan
einverstanden

Neue Grundstücke	Alte Grundstücke					Neue Flächen
398	19 67					19 67
852	11 47					11 47
1077	77					77
1078	3 67					3 67
1079	5 01					5 01
1080	14 44					14 44
Alte Flächen	55 03					55 03

Flächenangaben in m²

Ordnungsnummer : 894

Derendingen, 19. Feb. 1992

Der Nachführungsgeometer

Keller Vermessungen AG
Emmenhof
4552 Derendingen

Rimhard