

Kanton Solothurn  
Gemeinde Günsberg

# Erschliessung Lutacker

## Strassen und Baulinien Situation 1:1000

Öffentliche Auflage vom 15. Mai bis 15. Juni 1992

Vom Gemeinderat der Einwohnergemeinde Günsberg genehmigt

durch Beschluss Nr. 6/92 vom 21. April 1992

Der Gemeindevorsteher:

*A. Zuber*

Der Gemeindegemeinderat:

*S. Wuechli*

Vom Regierungsrat genehmigt

durch Beschluss Nr. 36/94 vom 11. 11. 1992


*Dr. K. Elmacker*



Änderungen	Datum	Solothurn	im Mai 1992
A		Gezeichnet	Jo
B		Format	30 x 42
C		Plan Nr.	5993.00 - 315

**WEBER ANGEHRN MEYER** Planer und Ingenieure  
Solothurn Olten Bern

4502 Solothurn  
Florastrasse 2  
Telefon 065 21 61 51  
Telefax 065 23 10 64

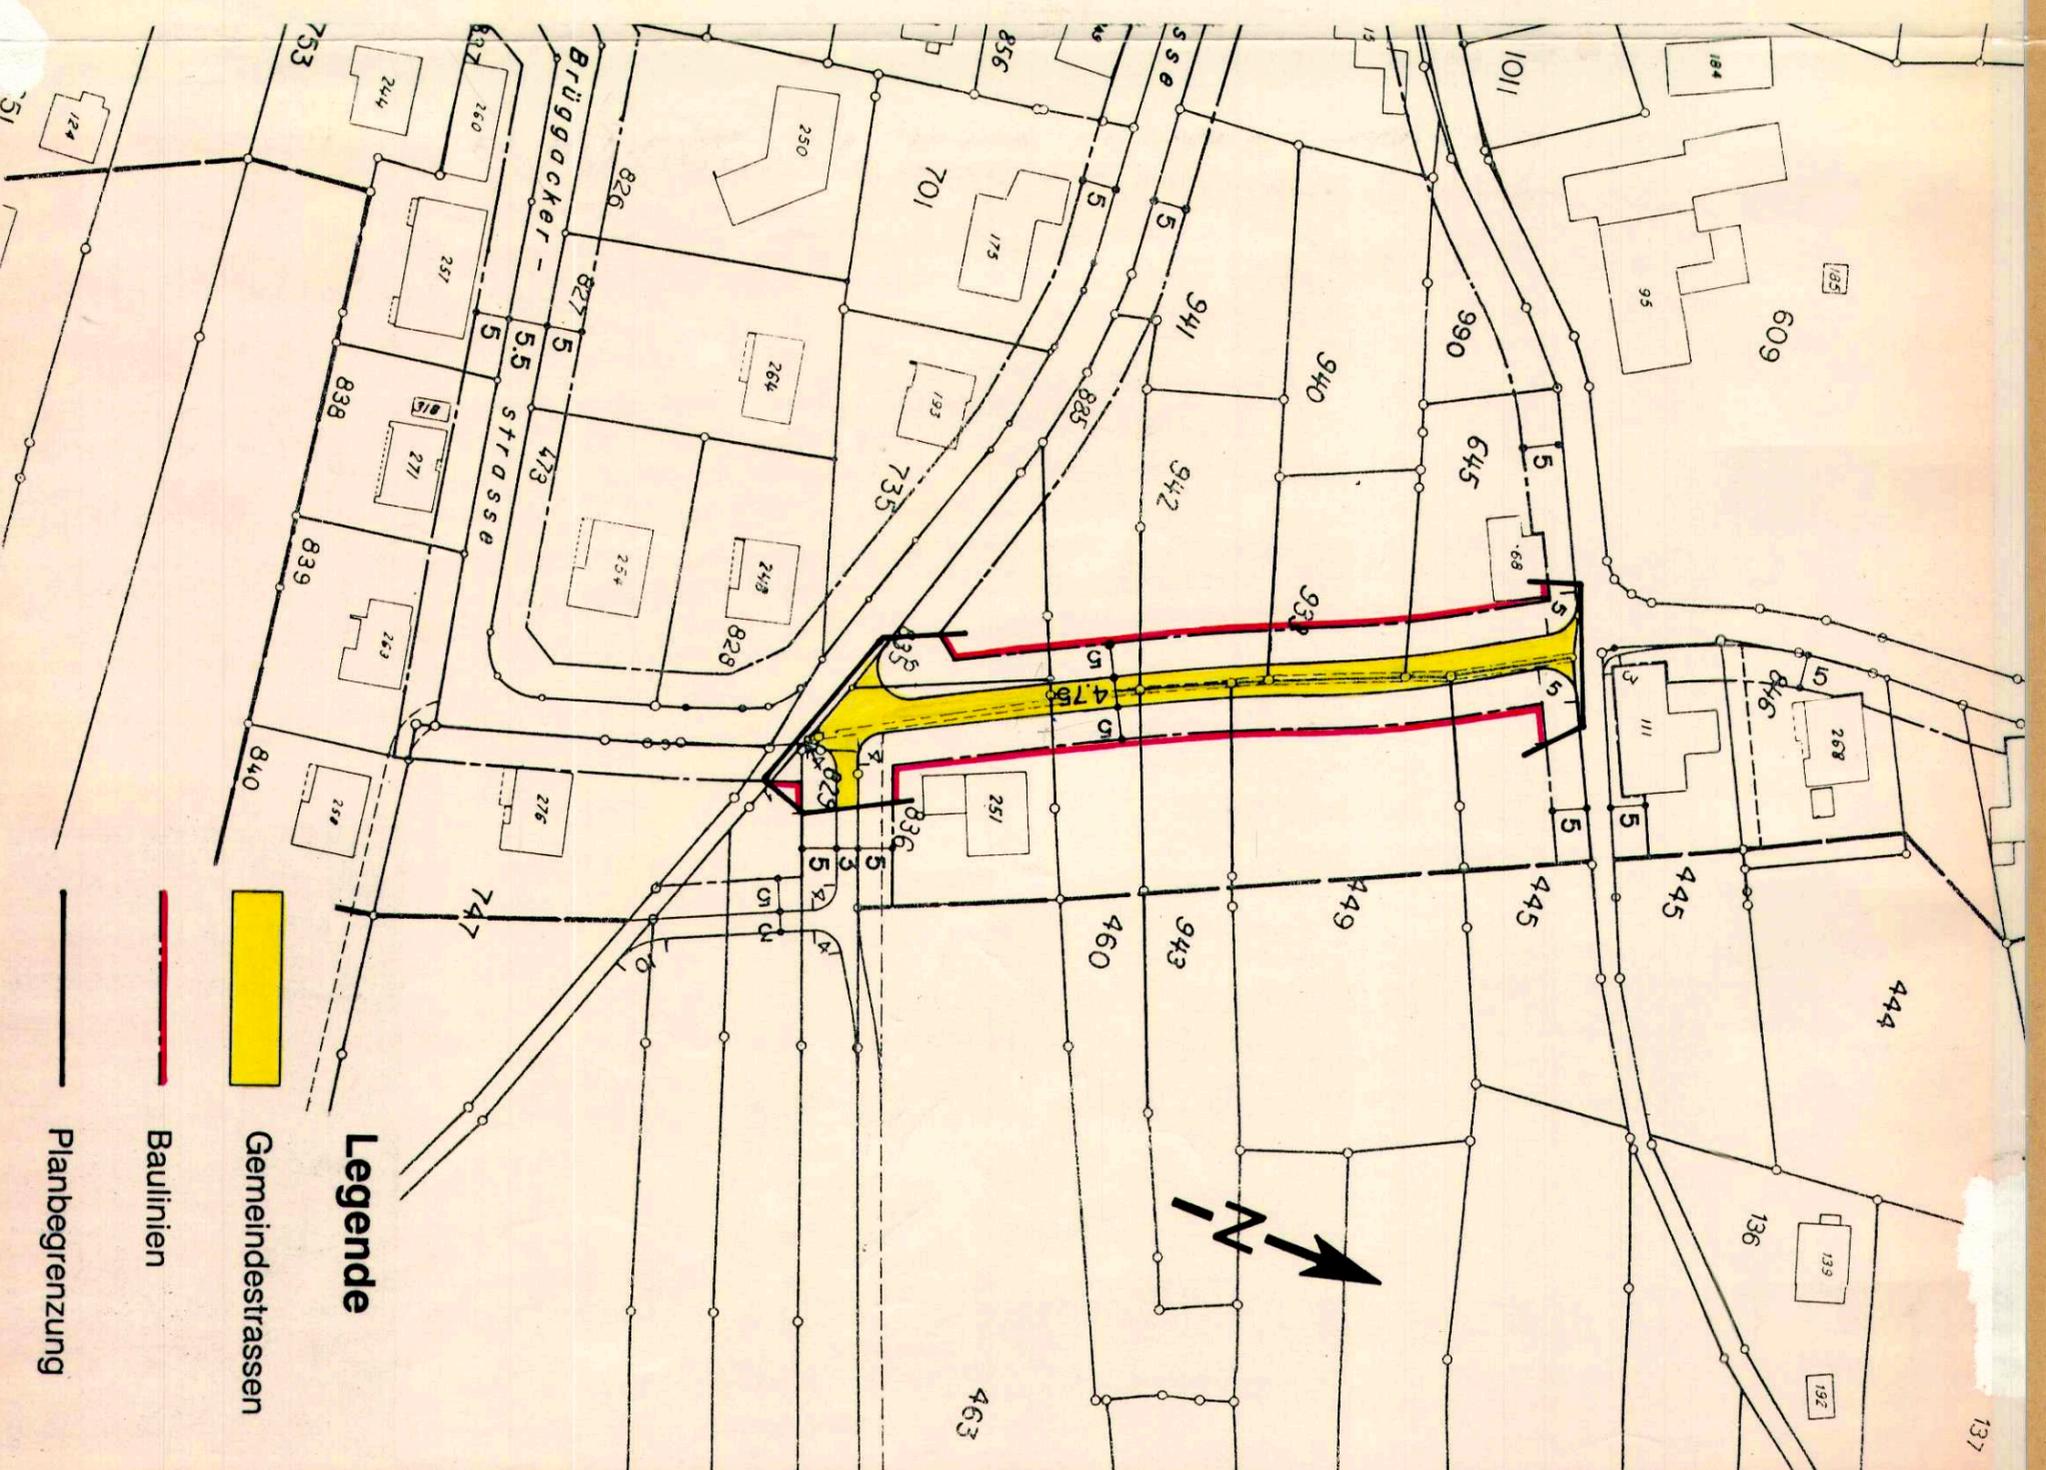

### Legende

- Gemeindestrassen
- Baulinien
- Planbegrenzung