

Kanton Solothurn
Gemeinde Günsberg

Ortsplanung Günsberg

Änderung Bauzonenplan Teileinzonung GB Nr. 572 (Buchenrain)

Situation 1:1000

Öffentliche Auflage vom 18. April bis 19. Mai 2013

Vom Gemeinderat der Einwohnergemeinde Günsberg beschlossen
am 27. Mai 2013

Der Gemeindevorstand: Die Gemeindevorsteherin:

Vom Regierungsrat genehmigt mit Beschluss Nr. 1442 vom 24.6.2013


Der Staatsschreiber:

Publikation im Amtsblatt Nr. xx vom

Plan Nr.	5993.00 - 314
Datum	27. Februar 2013
Änderungen	A: B: C:
Format	30 x 105
Gezeichnet	pp
Freigabe	
Datei	O:\5993\2012_Änderung_GB-Nr_572\11-314_Änderung BZ GB 572.dgn
WAM Planer und Ingenieure AG Florastrasse 2 4502 Solothurn T +41 (0)32 625 27 27 F +41 (0)32 625 27 00 (Fax) wam-be@wam-ing.ch www.wam-ing.ch	
WAM Planer und Ingenieure AG Münzrain 10 3005 Bern T +41 (0)31 326 43 43 F +41 (0)31 326 43 26 (Fax) wam-be@wam-ing.ch SQS-Zertifikat ISO 9001	


Bauzonenplan

RRB Nr. 2006/1134 vom 13. Juni 2006 (nur Orientierung)

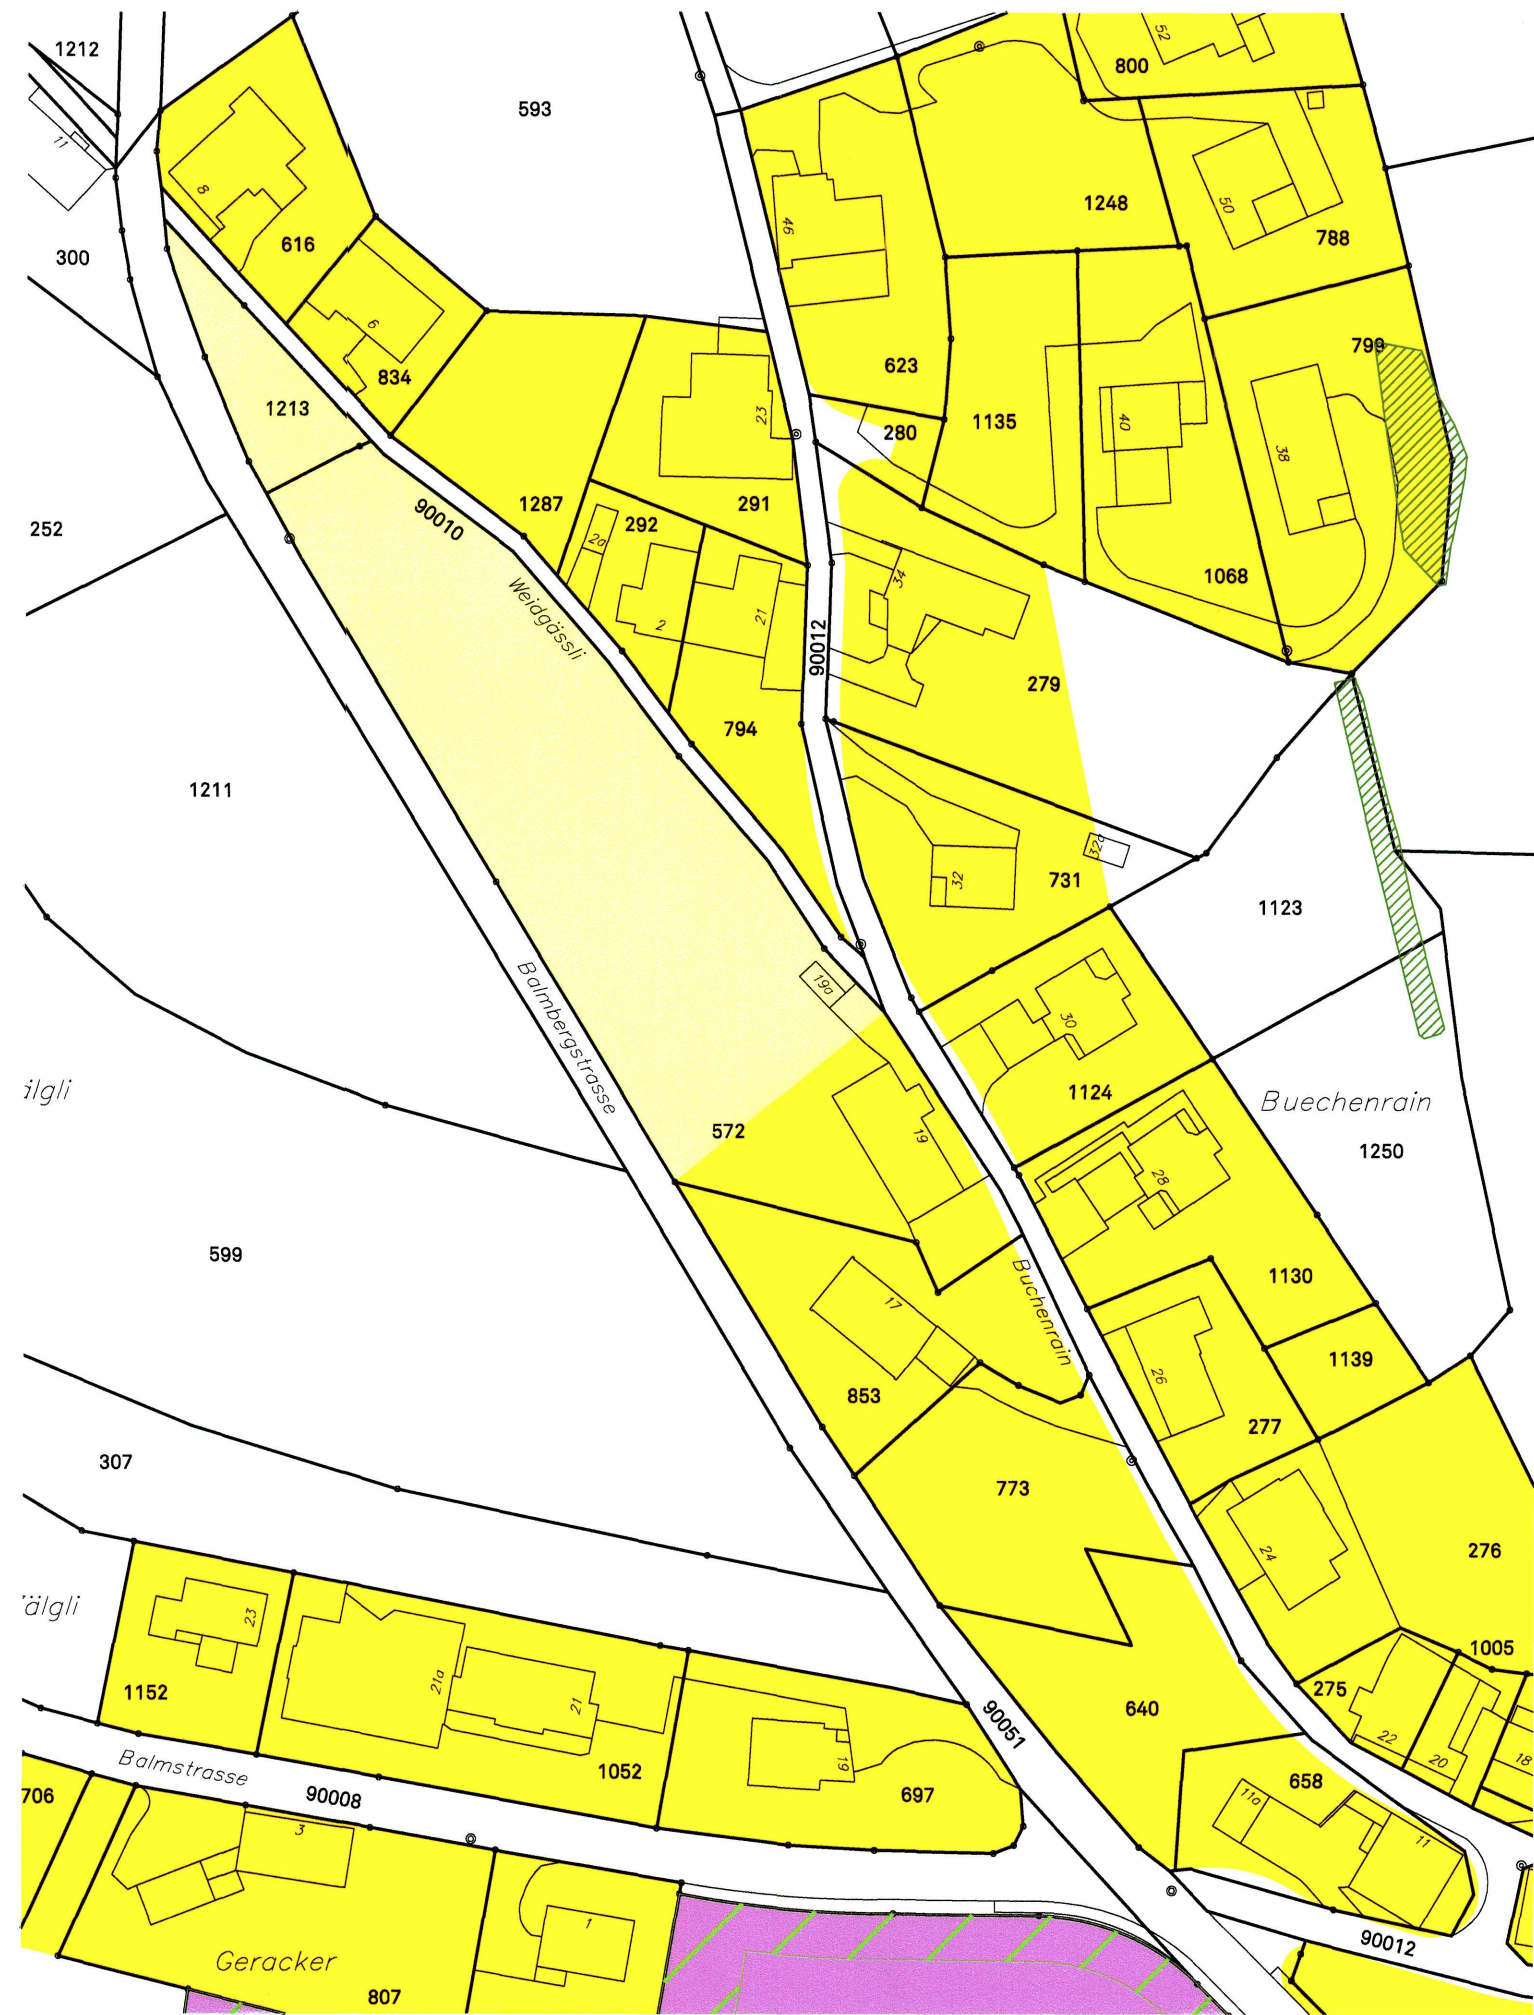


Genehmigungsinhalt der Auflage (Bauzonenplan)

2013 24.6.2013
RRB Nr. ... vom ...
1442

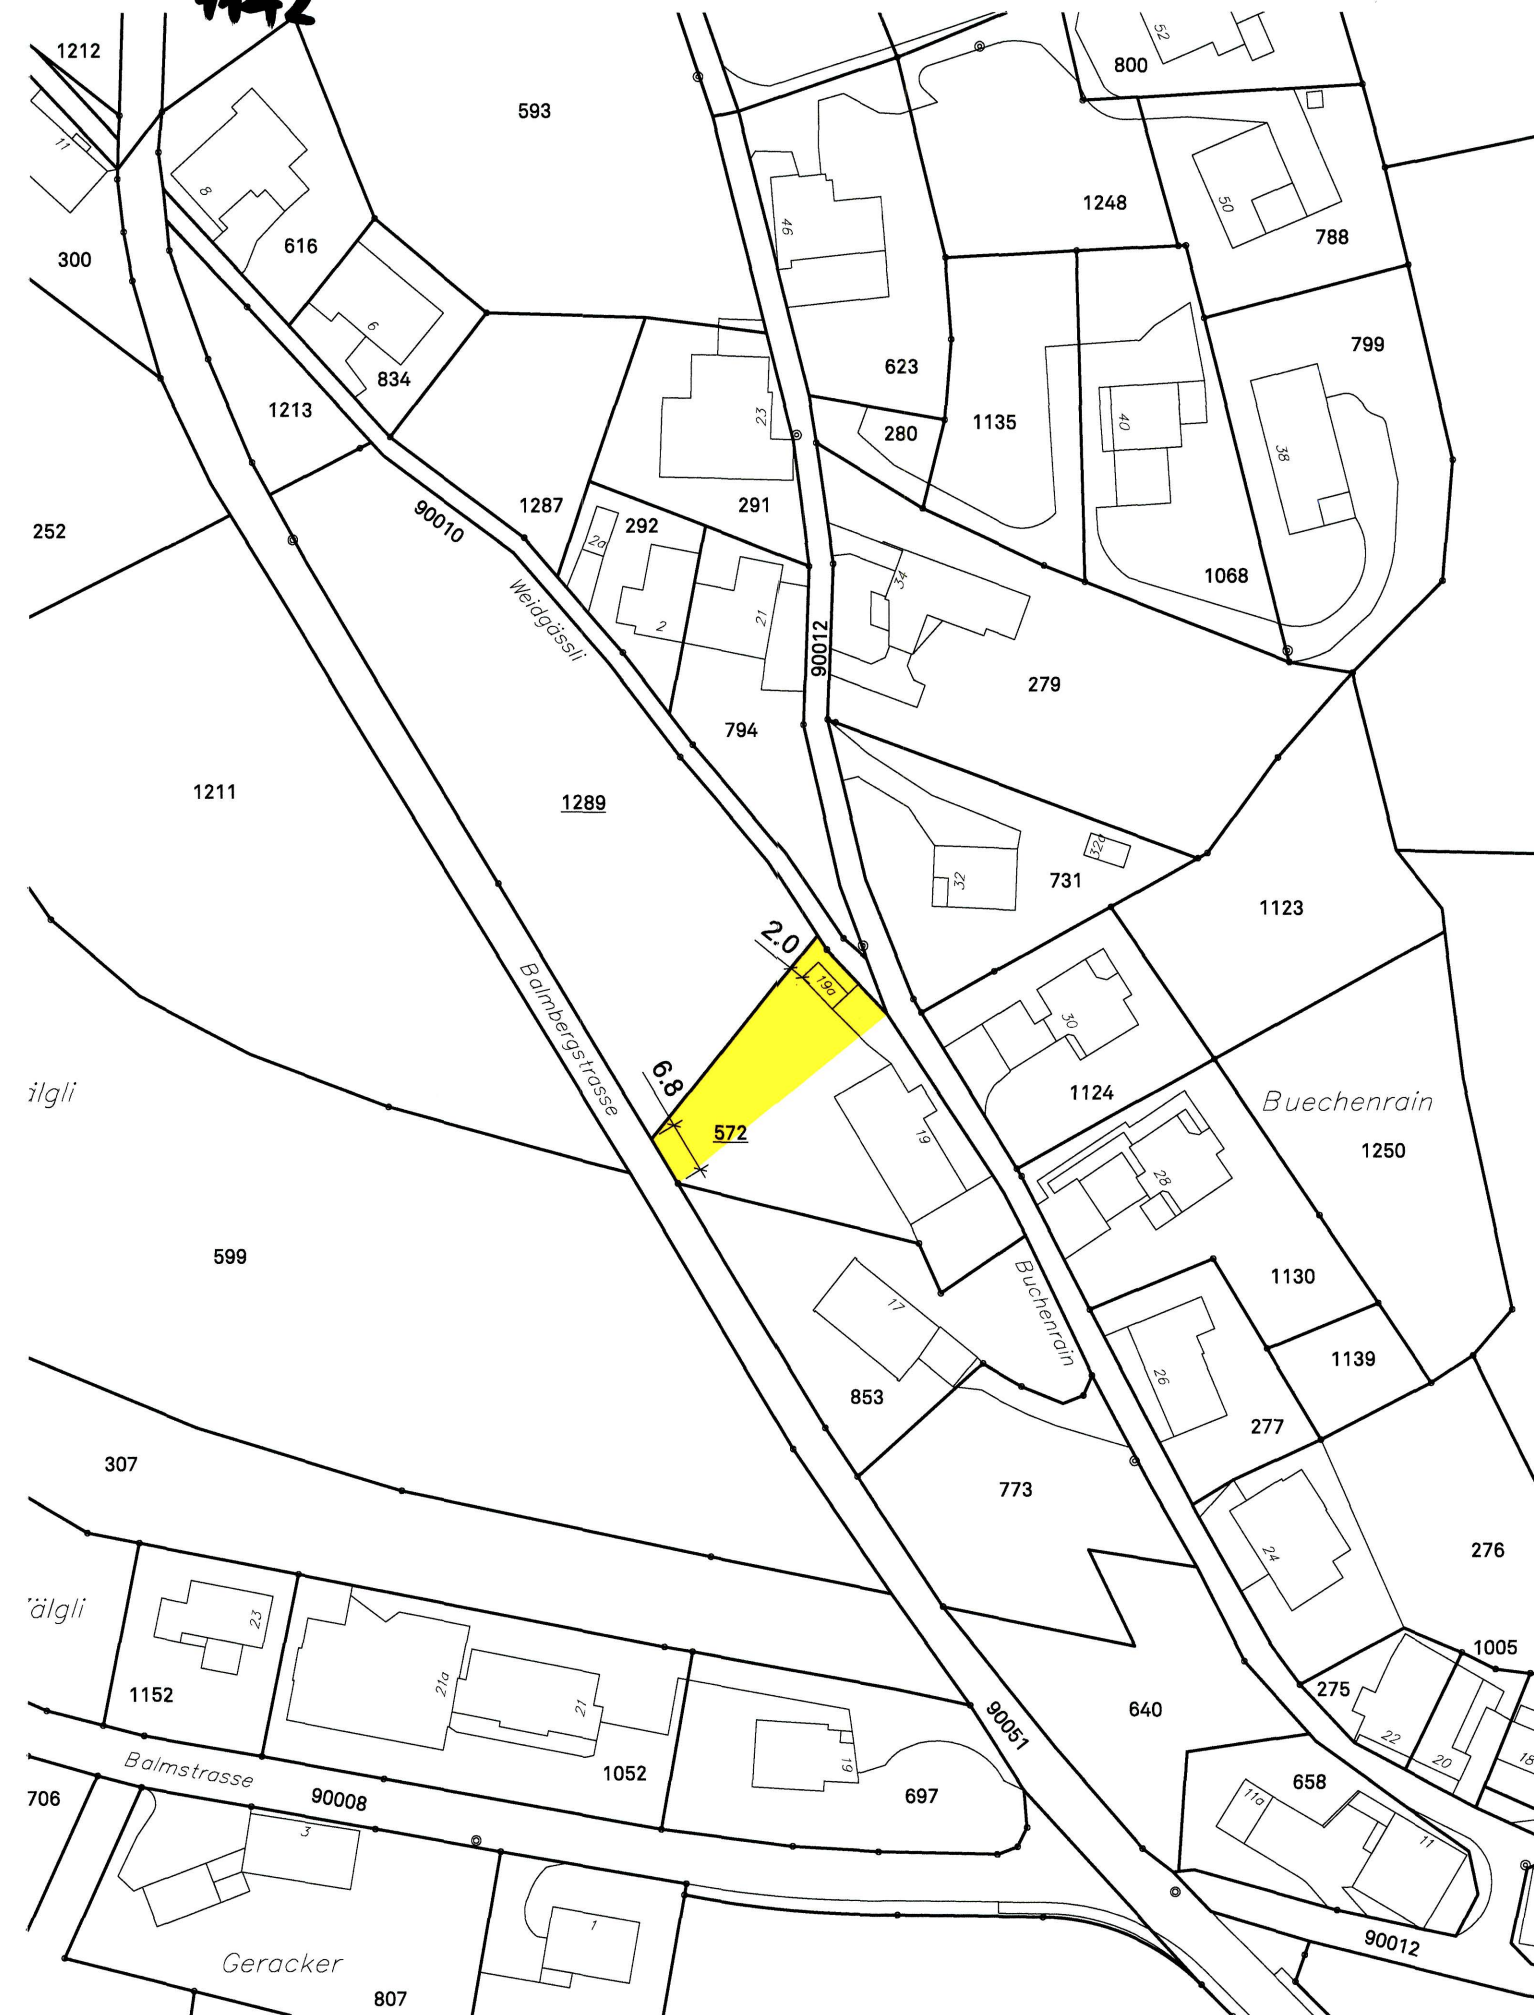

geänderter Bauzonenplan

2013 24.6.2013
RRB Nr. 2006/1134 vom 13. Juni 2006 und RRB Nr. ... vom ...
1442

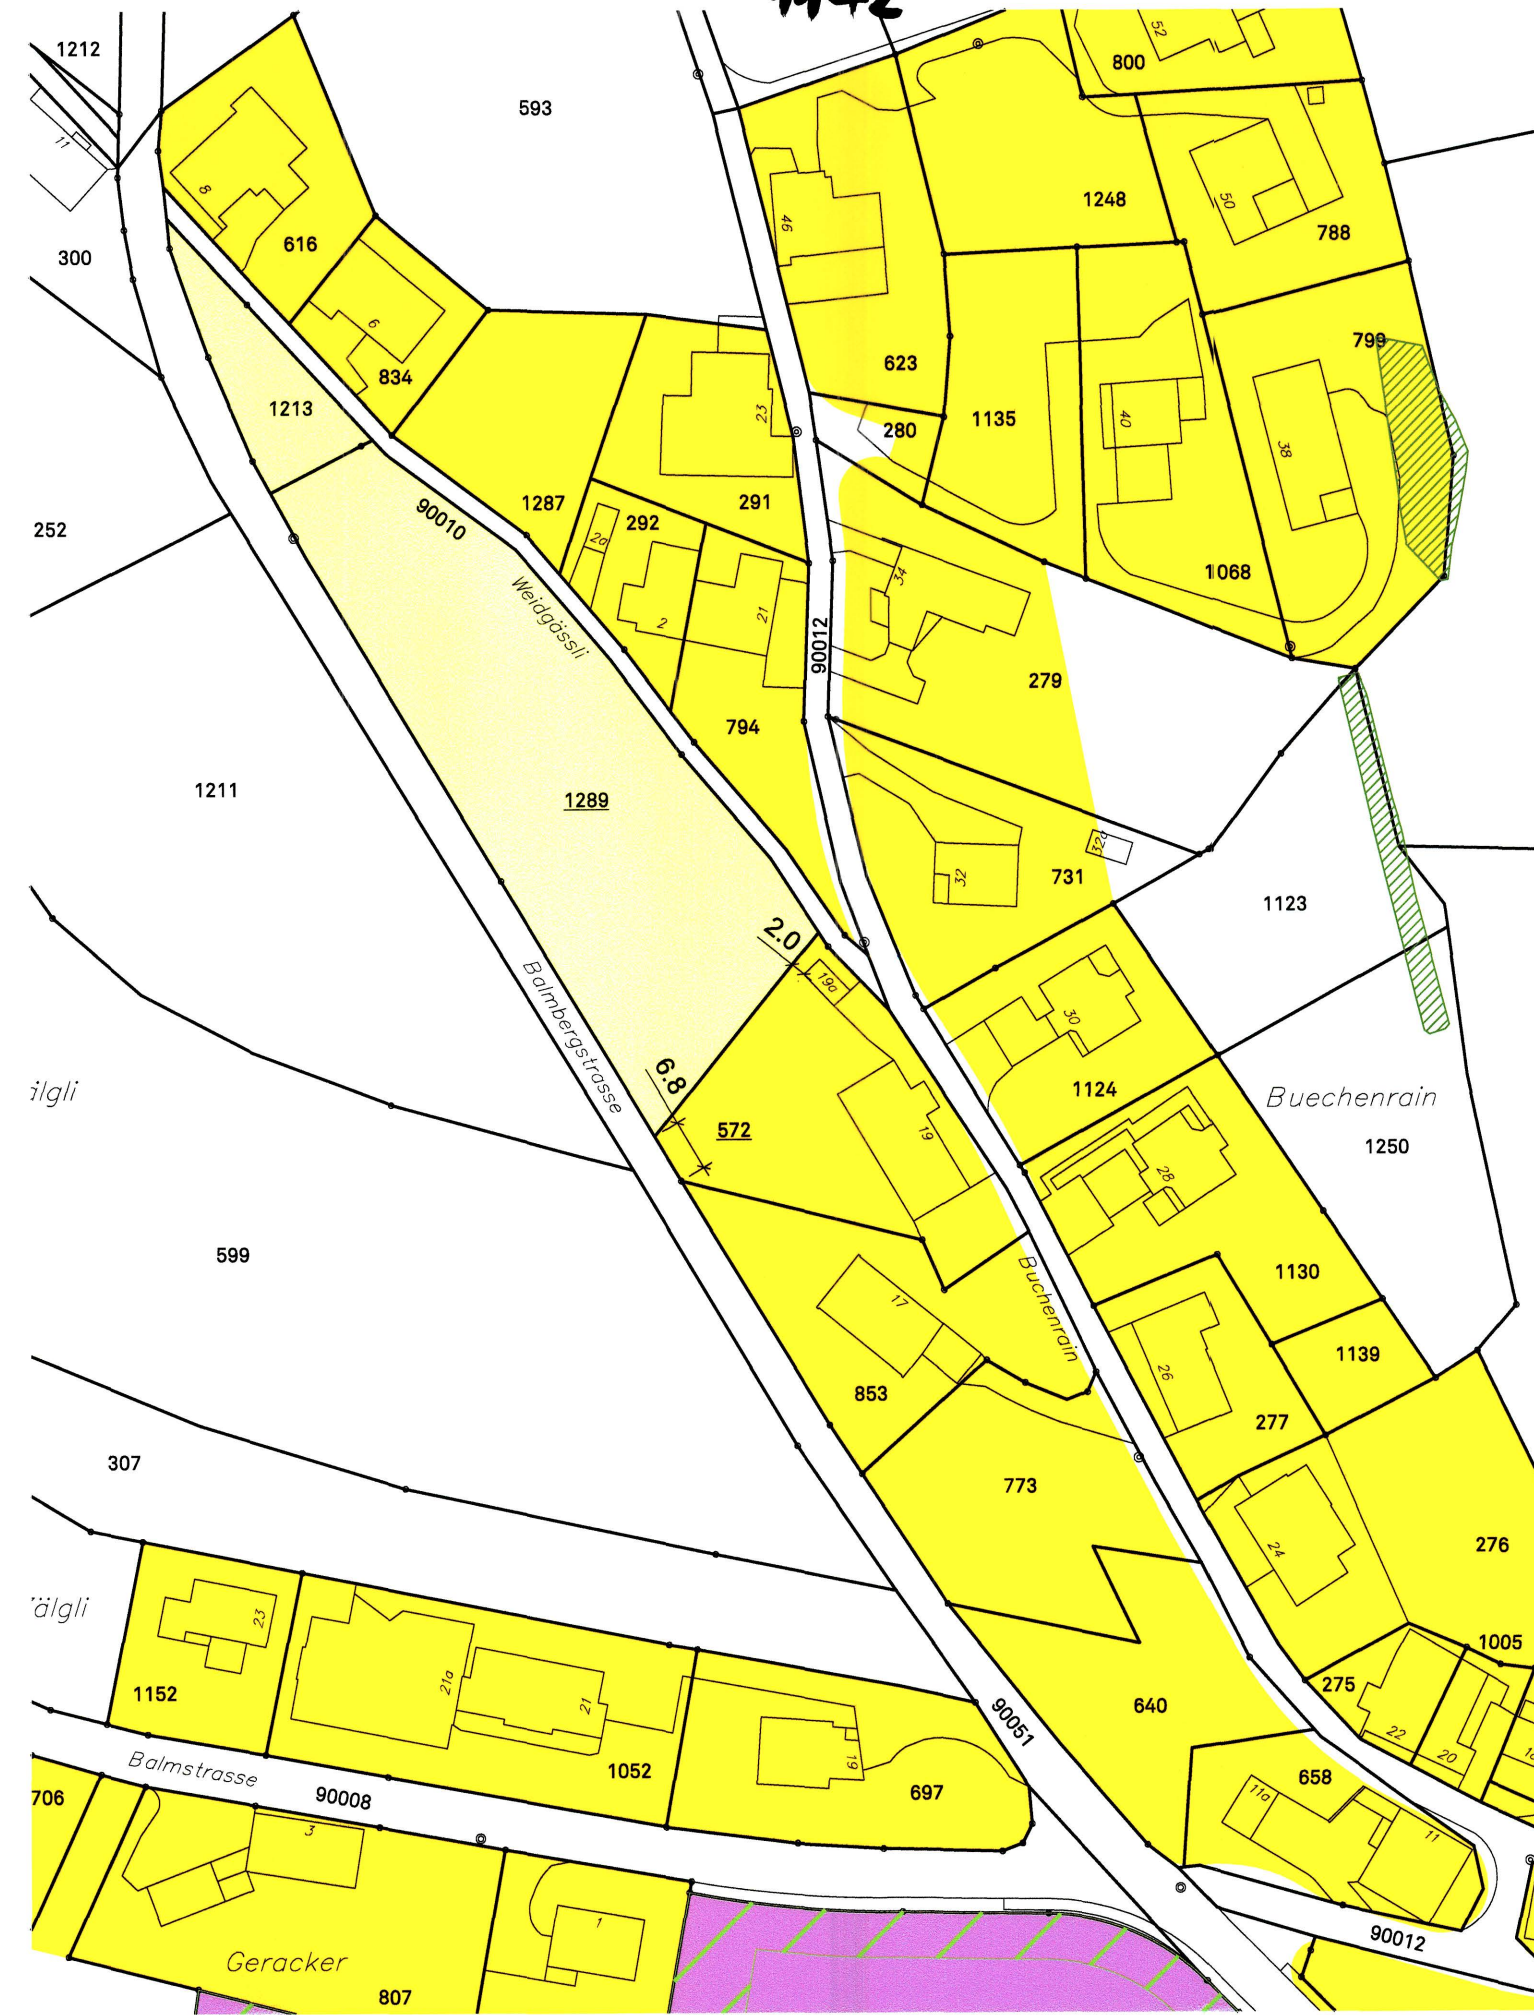


Legende

Genehmigungsinhalt

W 2a Wohnzone 2 G

Orientierungsinhalt

W 2a Wohnzone 2 G
G Gewerbezone
Grüngürtel, zu bepflanzen
R Reservezone
Hecken

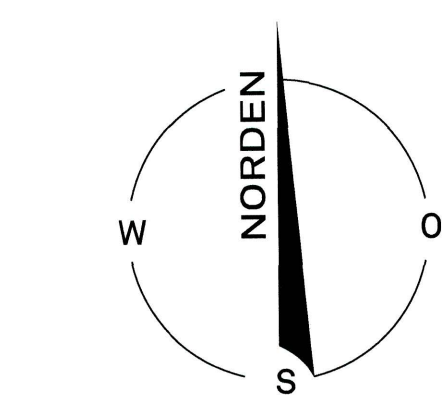

Empfindlichkeitsstufen

II

II

III

Richtigkeit der amtlichen Vermessung beglaubigt
durch den Nachführungsgeometer: