81 34

KANTON solothurn

Bau- und Justizdepartement

Die öffentliche Planauflage erfolgte vom 30 April 2012 bis 29. Mai 2012

Vom Regierungsrat durch heutigen Beschluss Nr. 1079 genehmigt.
Solothurn, den 11. 6. 20 12
Der Staatsschreiber:

Projekt: **Kirchgasse Günsberg**
Neubau Trottoir

Gemeinde: Günsberg

Abschnitt: Schulhausstrasse bis Rainackerstrasse

Objekt: Kirchgasse

Titel: **Erschliessungsplan**
Situation 1:200

Übersicht

Legende Neubau Trottoir Kirchgasse:

Genehmigungsinhalt:

- Geltungsbereich Erschliessungsplan
- Fahrbahn Kantonsstrasse
- Trottoir
- Baulinie Kantonsstrasse
- Betonmauer
- Mauer Rückbau

Orientierungsinhalt neu:

- Projekt
- Achse Projekt
- Strassenbeleuchtung neu
- QP 0.00 Querprofile
- 0+000.0 Stationierung

Orientierungsinhalt bestehend:

- bestehende Ein- / Ausfahrten
- bestehende Strassenbeleuchtung
- bestehende Baulinie
- bestehende Parzellengrenze
- bestehender Höhenfixpunkt
- bestehende Mauer
- bestehende Gebäude
- bestehende Fahrbahn / Zufahrt

Signalisation und Markierung sind nicht Gegenstand der Planauflage

Dem Erschliessungsplan kommt gleichzeitig die Bedeutung der Baubewilligung gemäss §39 Abs 4 PBG zu.

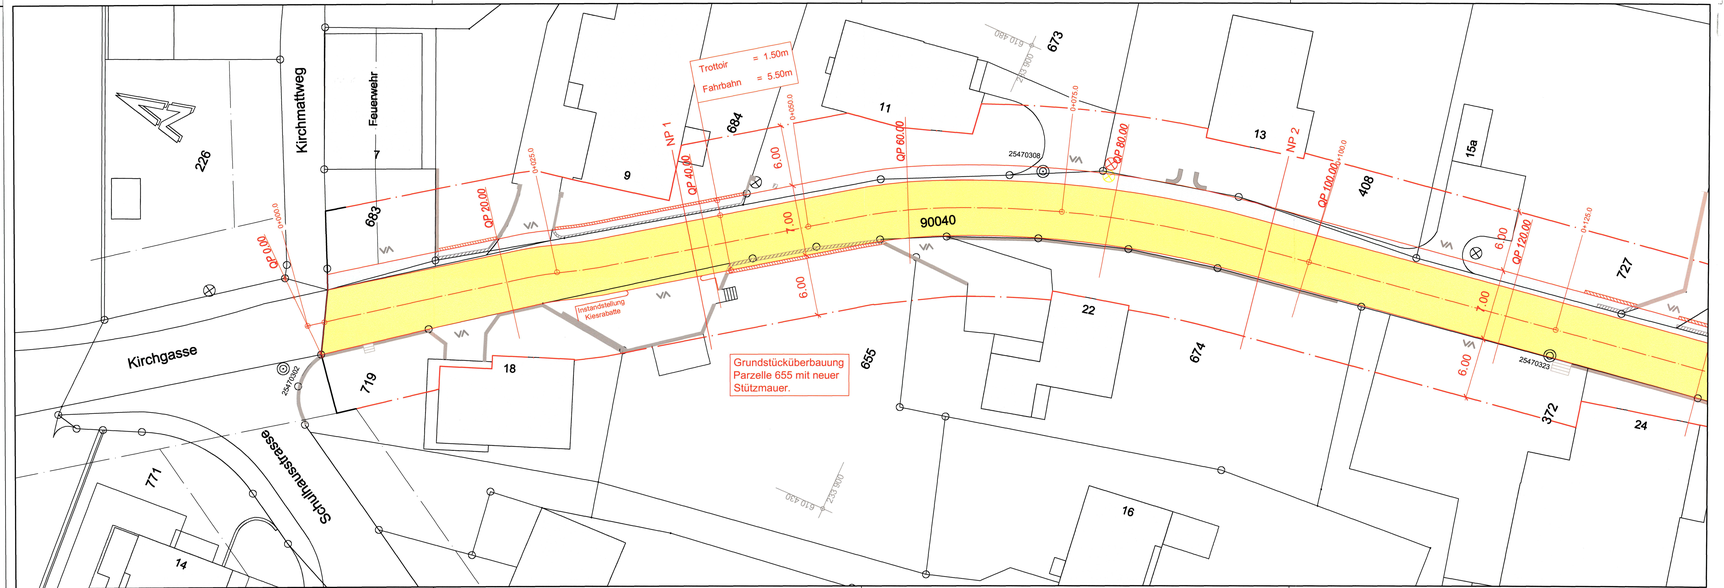

Projektverfasser

TMP Bauingenieure AG
Bielstrasse 10 4502 Solothurn
Tel: 032 625 85 25 Fax: 032 625 85 20
e-mail: info@tmping.ch www.tmping.ch

Bauherrenstelle
Amt für Verkehr und Tiefbau
Rötihof, Werkhofstrasse 65, 4509 Solothurn
Telefon 032 627 28 33, Telefax 032 627 79 94

Format: 297x1260=0.37m²	Dok.-Nr.	816-SI-01-33	
Projekt:	Name	Datum	
Erstellt	RSt	01.03.2012	
Geprüft	MY	01.03.2012	
Freigabe			
Revidiert Index A			
Geprüft			
Freigabe			

Obj.-Nr. VRA -
Obj.-Nr. KB -
STRADA-Nr. / BP -
Dokument-Nr. TMP-816-SI-01-33