


Günsberg

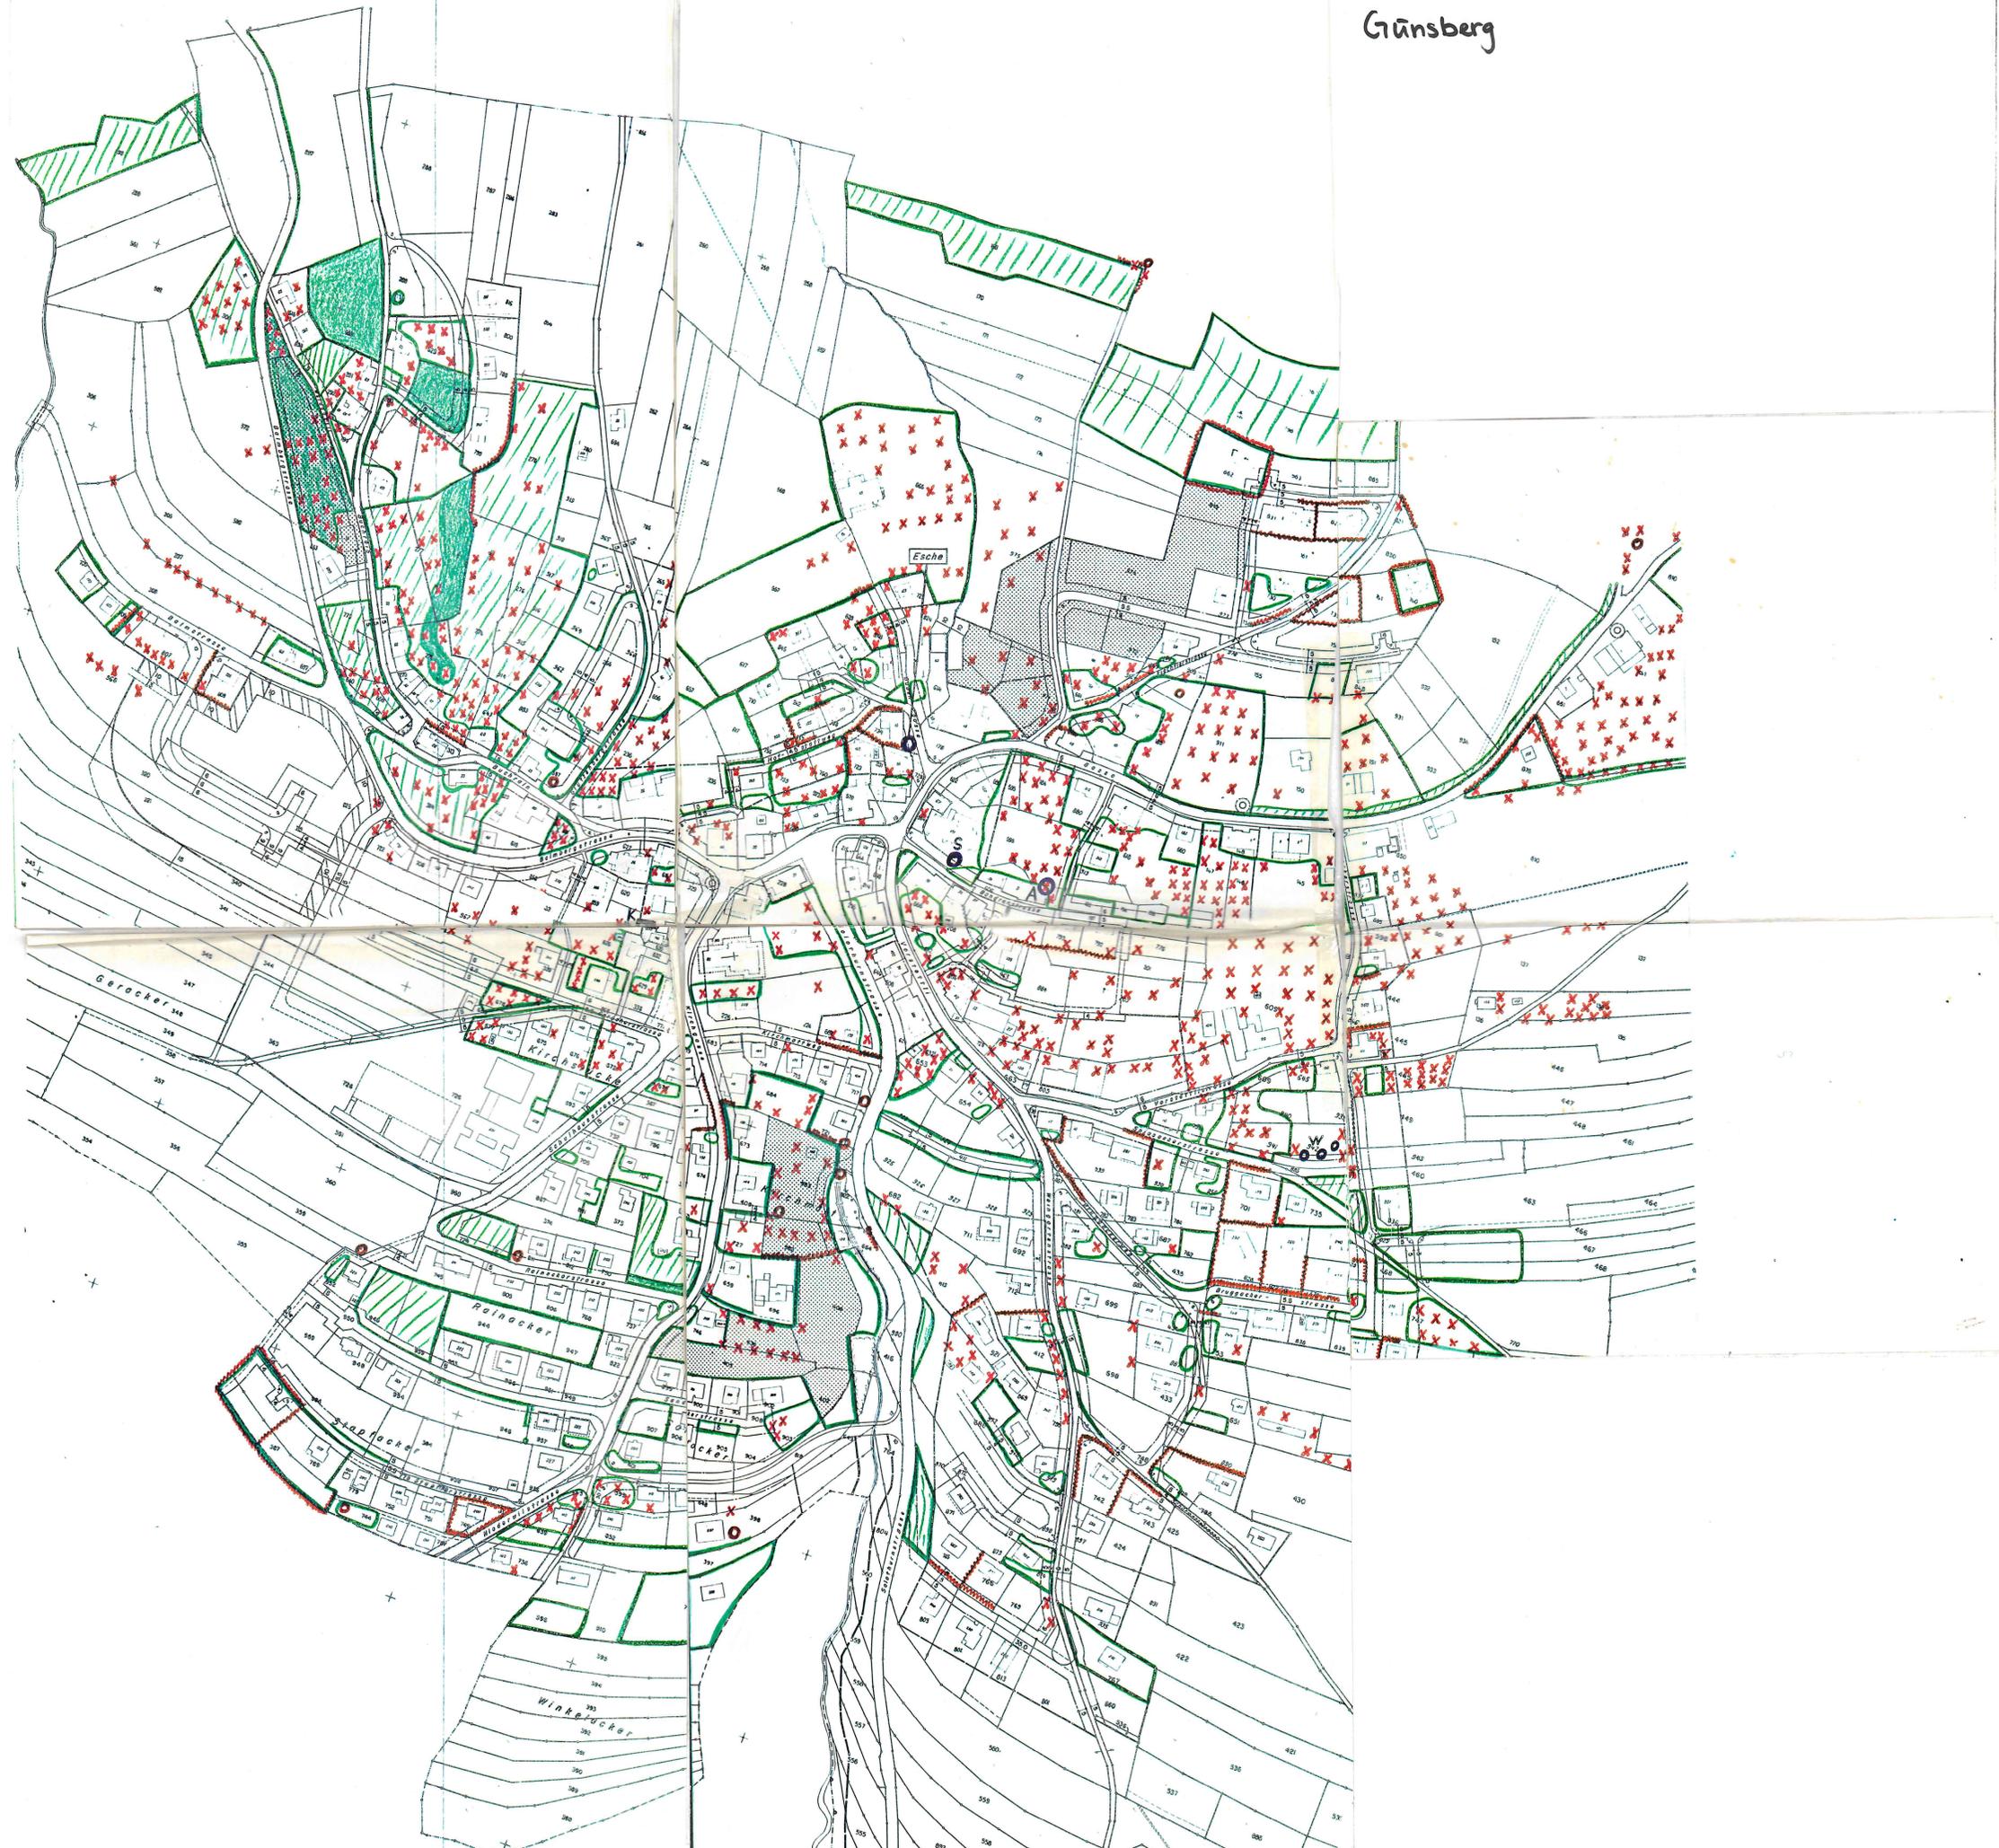

Karte 4 (Wohnzone)
zum Kapitel 6 b.), Seite 9

Kanton Solothurn
Gemeinde Günsberg

ZONENPLAN

Pflanzendecke in Gärten, Obstgärten, Böschungen, Wies- und Weideland:

- naturnah, halbfett, mittlere Artenvielfalt
- ziemlich mager, wertvolle Lebensräume, geringe Düngung
- mager, artenreich, zeitweise Ueberbeweidung durch Schafe
- wichtige Lebhügel und Hecken
- X markante Gebüsch- und Gebüschgruppen
- X Obstbäume, inkl. Zwetschgen und Pflaumen, nur hochstämmige Sorten
- S schützenswerte Einzelbäume
- E Esche, P Silverpappel, A Apfelbaum, W Weiden (Kopfwiden)
- K = Kulturobjekt (Speicher)

Öffentliche Auflage vom

Vom Gemeinderat der Einwohnergemeinde Günsberg genehmigt durch Beschluss Nr. vom

Vom Regierungsrat genehmigt durch Beschluss Nr. vom

Weber Anghern Meyer Ingenieur- und Vermessungsbüro		4500 Solothurn Kapuzinerstrasse 11 065 22 31 51 4528 Zuchwil Hauptstrasse 48 065 25 88 14 3014 Bern Moserstrasse 23 031 42 21 11	
		Entw. Änderungen: A B C D	Ort Zuchwil Datum Im April 1984 Format 68 x 74
1:2000		Plan Nr. 593.00.303	