
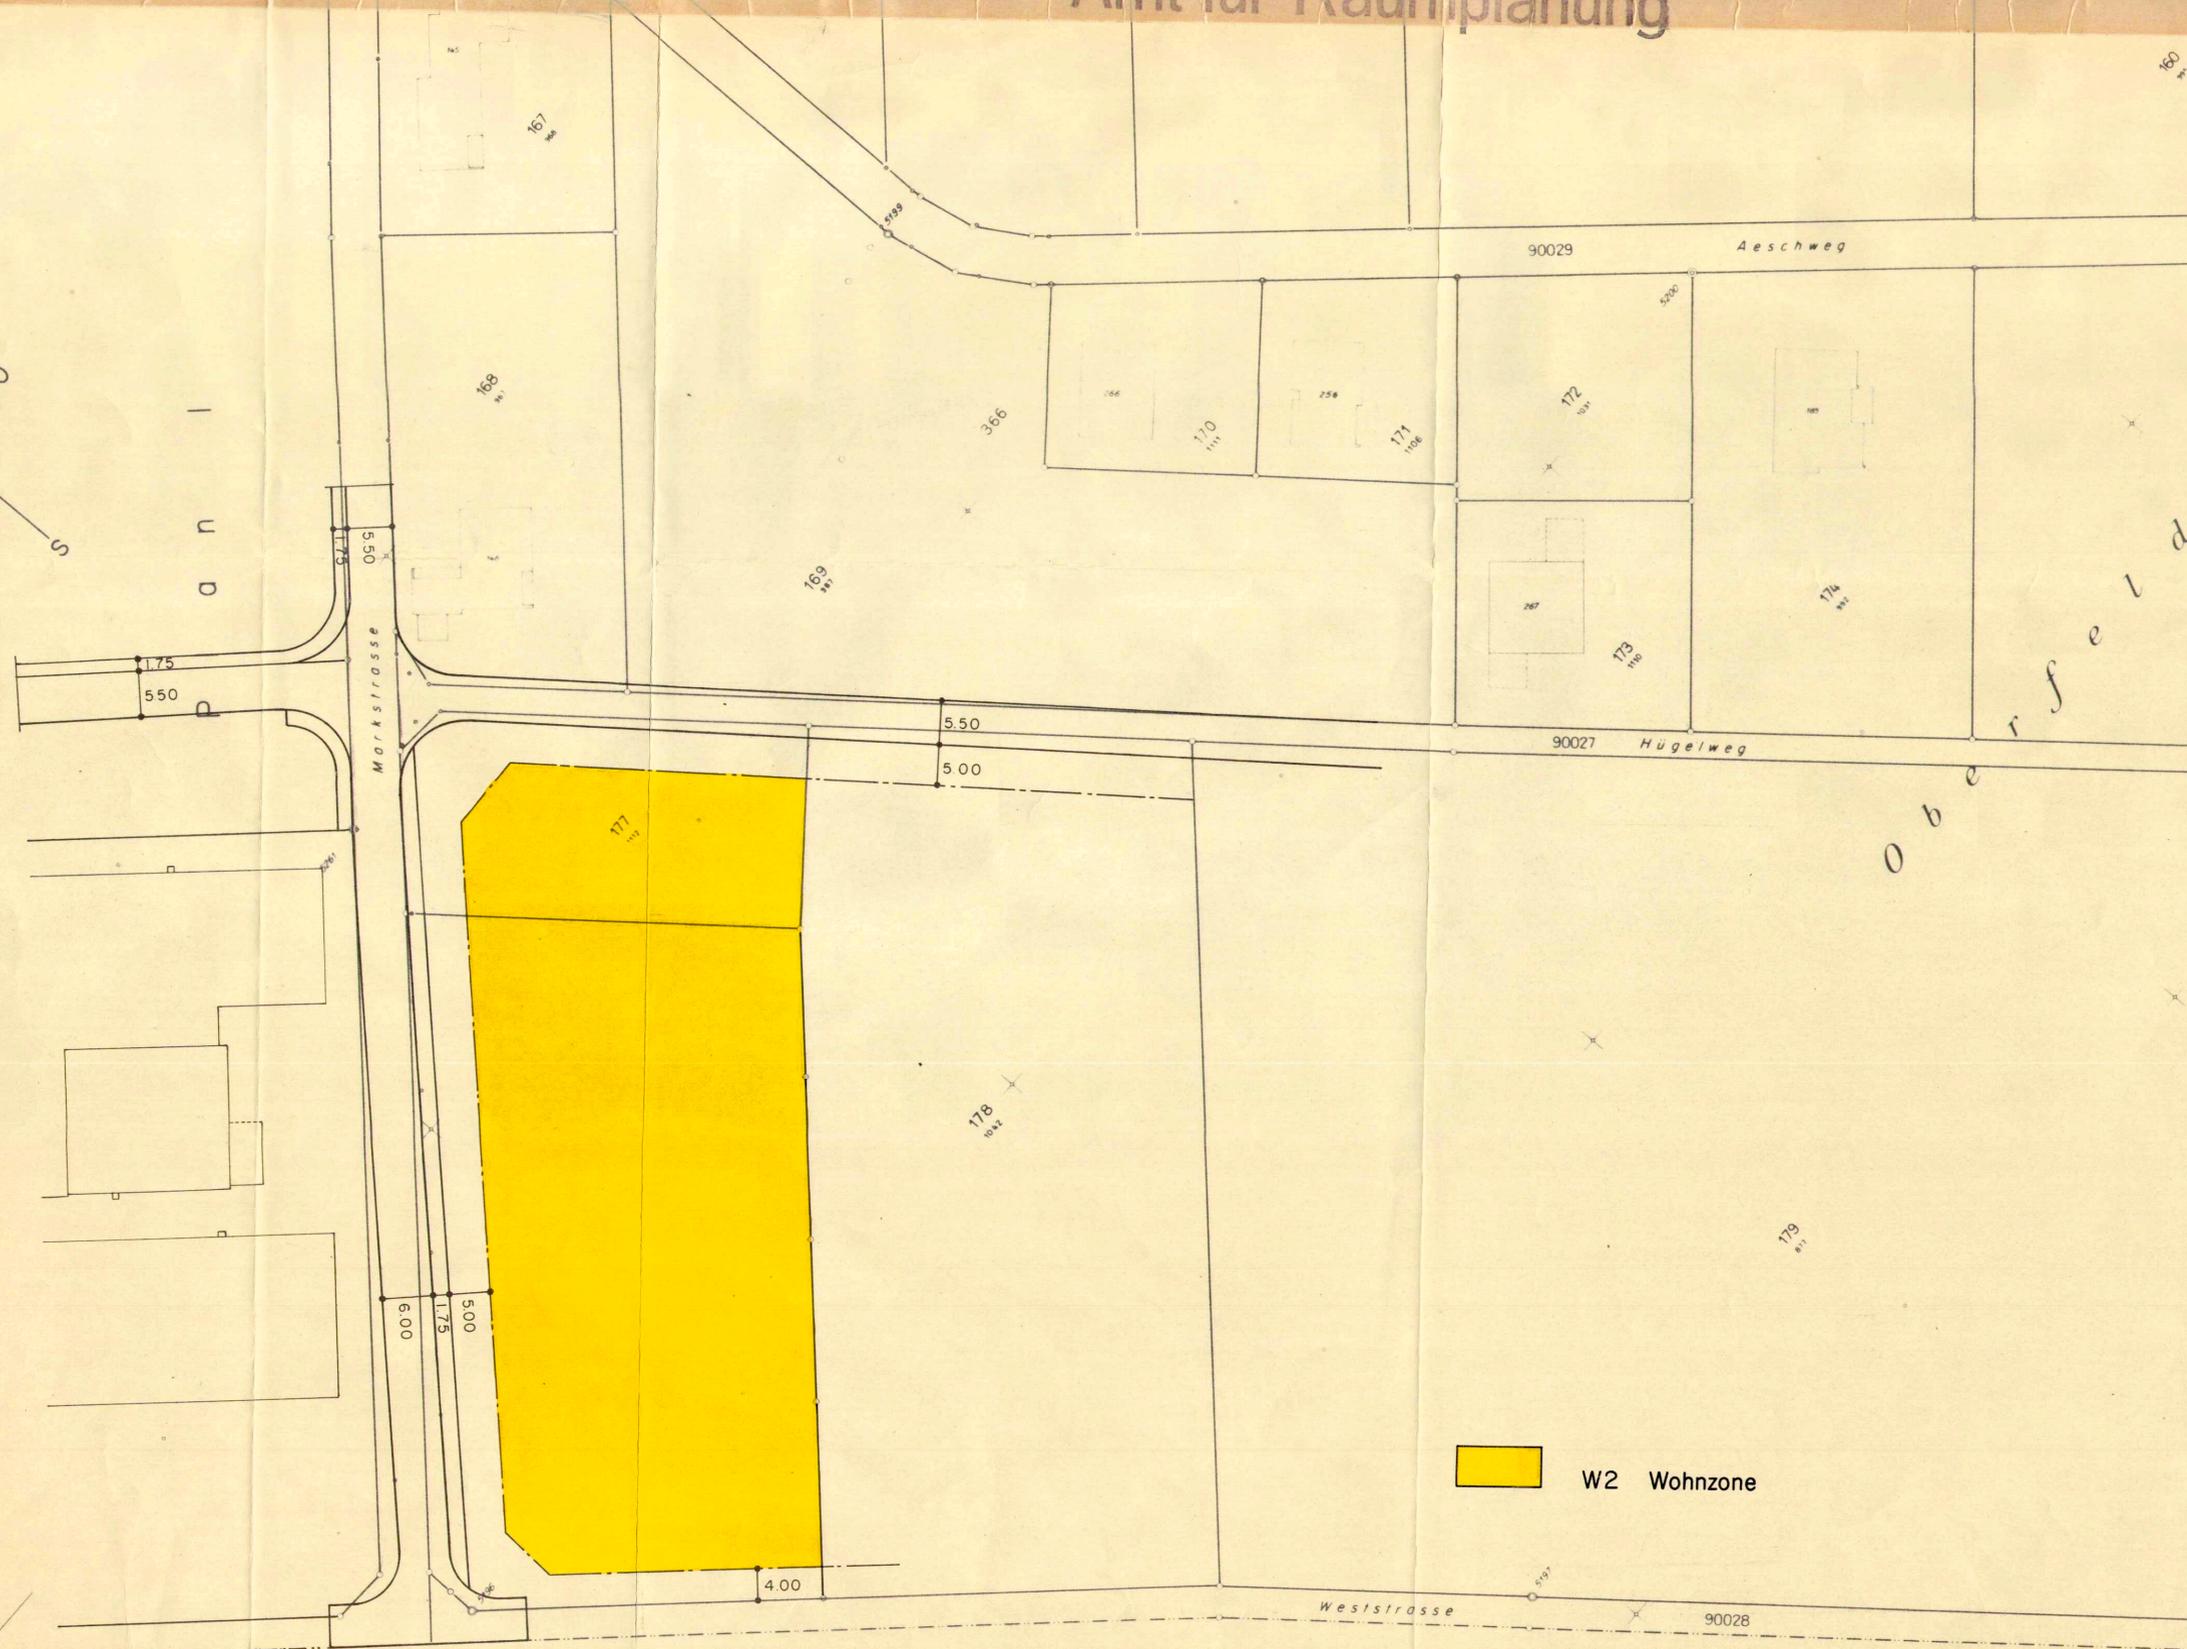


89/13

Amt für Raumplanung

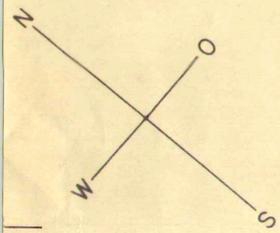

 W2 Wohnzone

G E M E I N D E H A R K I N G E N

GEMEINDE GUNZGEN

KANTON SOLOTHURN

ALLGEMEINER BEBAUUNGSPLAN
ZONENERWEITERUNG MARKSTRASSE
1:500

AUFLAGE: 30. April 1976 — 29. Mai 1976

Genehmigt von der Gemeindeversammlung am: 11. Juni 1976

Der Ammann:



Der Gemeindevorsteher:

Genehmigt vom Regierungsrat

laut RRB Nr. 4678 am: 10. 8. 76

Der Staatsschreiber:

PLANVERFASSER:

AUFTRAG NR.
5036

MASSSTAB
1:500

BANNWART+STEIGER+PARTNER
T.H. KOHNE
R.P. HUMBEL
5000 AARAU



DAT. 23.3.1976

PLAN NR.

GEZ. WE.

1