

GEMEINDE
GUNZGEN

KANTON
SOLOTHURN

STRASSEN- UND BAULINIENPLAN

1:500

BLATT I

Auflage: vom 26.12.77 bis 25.1.78 / vom 18.5.79 bis 18.6.79

Genehmigt von der Gemeindeversammlung

am: 29. Juni 79

Der Ammann:

Der Gemeindevorstand:



Genehmigt vom Regierungsrat

laut RRB Nr. 4819

am: 25. Aug 81

Der Staatsschreiber:

Dr. Max Gygis



INGENIEURBÜRO

FREY + GNEHM AG

Ringstrasse 1, 4600 Olten

Anderungen	Datum	Gez.	Plannummer
a	1. Auflage	Sept 77	WY
b		29.1.79	BZ
c	2. Auflage	5.3.79	RW
d	zur Genehmigung	6.7.79	BZ
e			Grösse: 64/84
f			Gezeichnet: KB / ZI

698 G. I

Datum: 9.7.76


Grösse: 64/84

LEGENDE

- Gemeindestrasse
- Gehweg
- bestehende Strassen
- Fusswege
- Baulinien
- Vorbaulinien
- Auflagebegrenzung
- Einbahnstrasse



GEMEINDE HÄRKINGEN

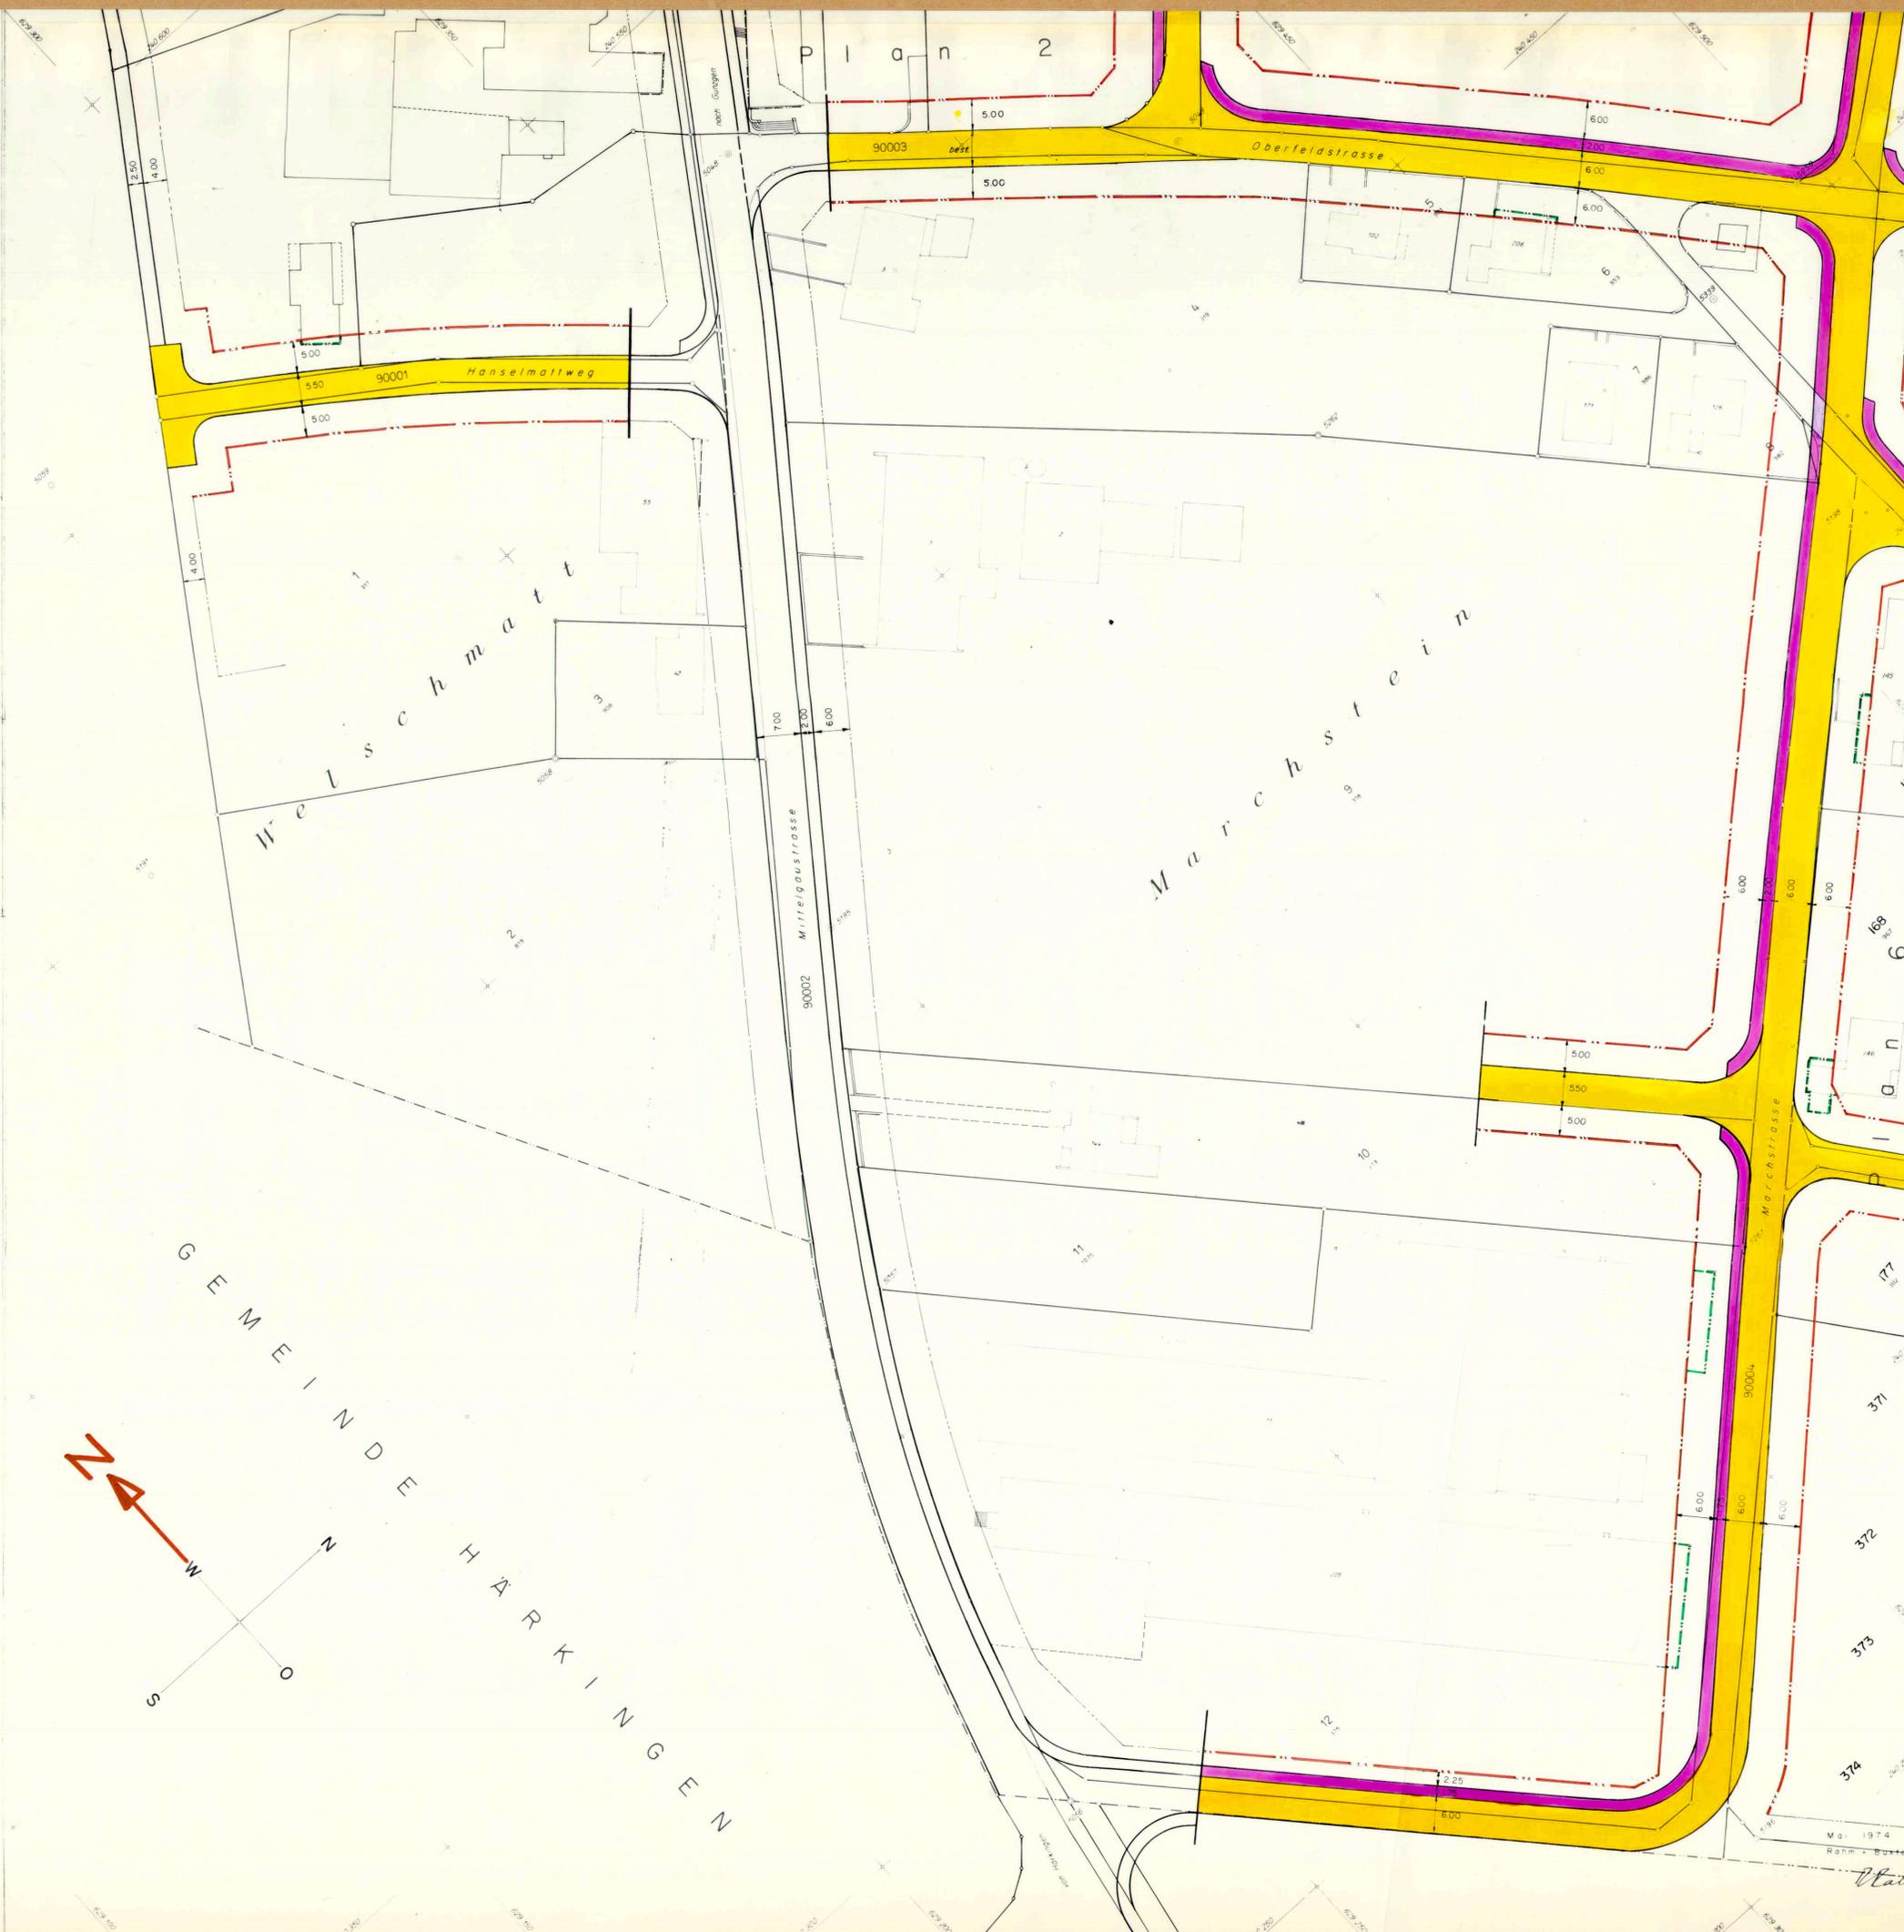

89 / 17 a

GEMEINDE
GUNZGEN

KANTON
SOLOTHURN

STRASSEN- UND BAULINIENPLAN

1:500

BLATT I

Auflage: vom 26.12.77 bis 25.1.78 / vom 18.5.79 bis 18.6.79

Genehmigt von der Gemeindeversammlung

am: 28. JUNI 1979

Der Ammann:

Der Gemeindevorstand:



Genehmigt vom Regierungsrat

laut RRB Nr. 4819

am: 25. Aug. 1981

Der Staatsschreiber:



INGENIEURBÜRO

FREY + GNEHM AG


Ringstrasse 1, 4600 Olten

Anderungen:	Datum	Gez.	Plannummer
a	1. Auflage	Sept 77	WY
b		29.1.79	BZ
c	2. Auflage	5.3.79	RW
d	zur Genehmigung	22.6.79	BZ
e			
f			

Datum:	Grösse:	Gezeichnet:	Plannummer:
9.7.76	64/84	KB / Zi	698 G. I

LEGENDE

- Gemeindestrasse
- Gehweg
- bestehende Strassen
- Fusswege
- Baulinien
- Vorbaulinien
- Auflagebegrenzung
- Einbahnstrasse

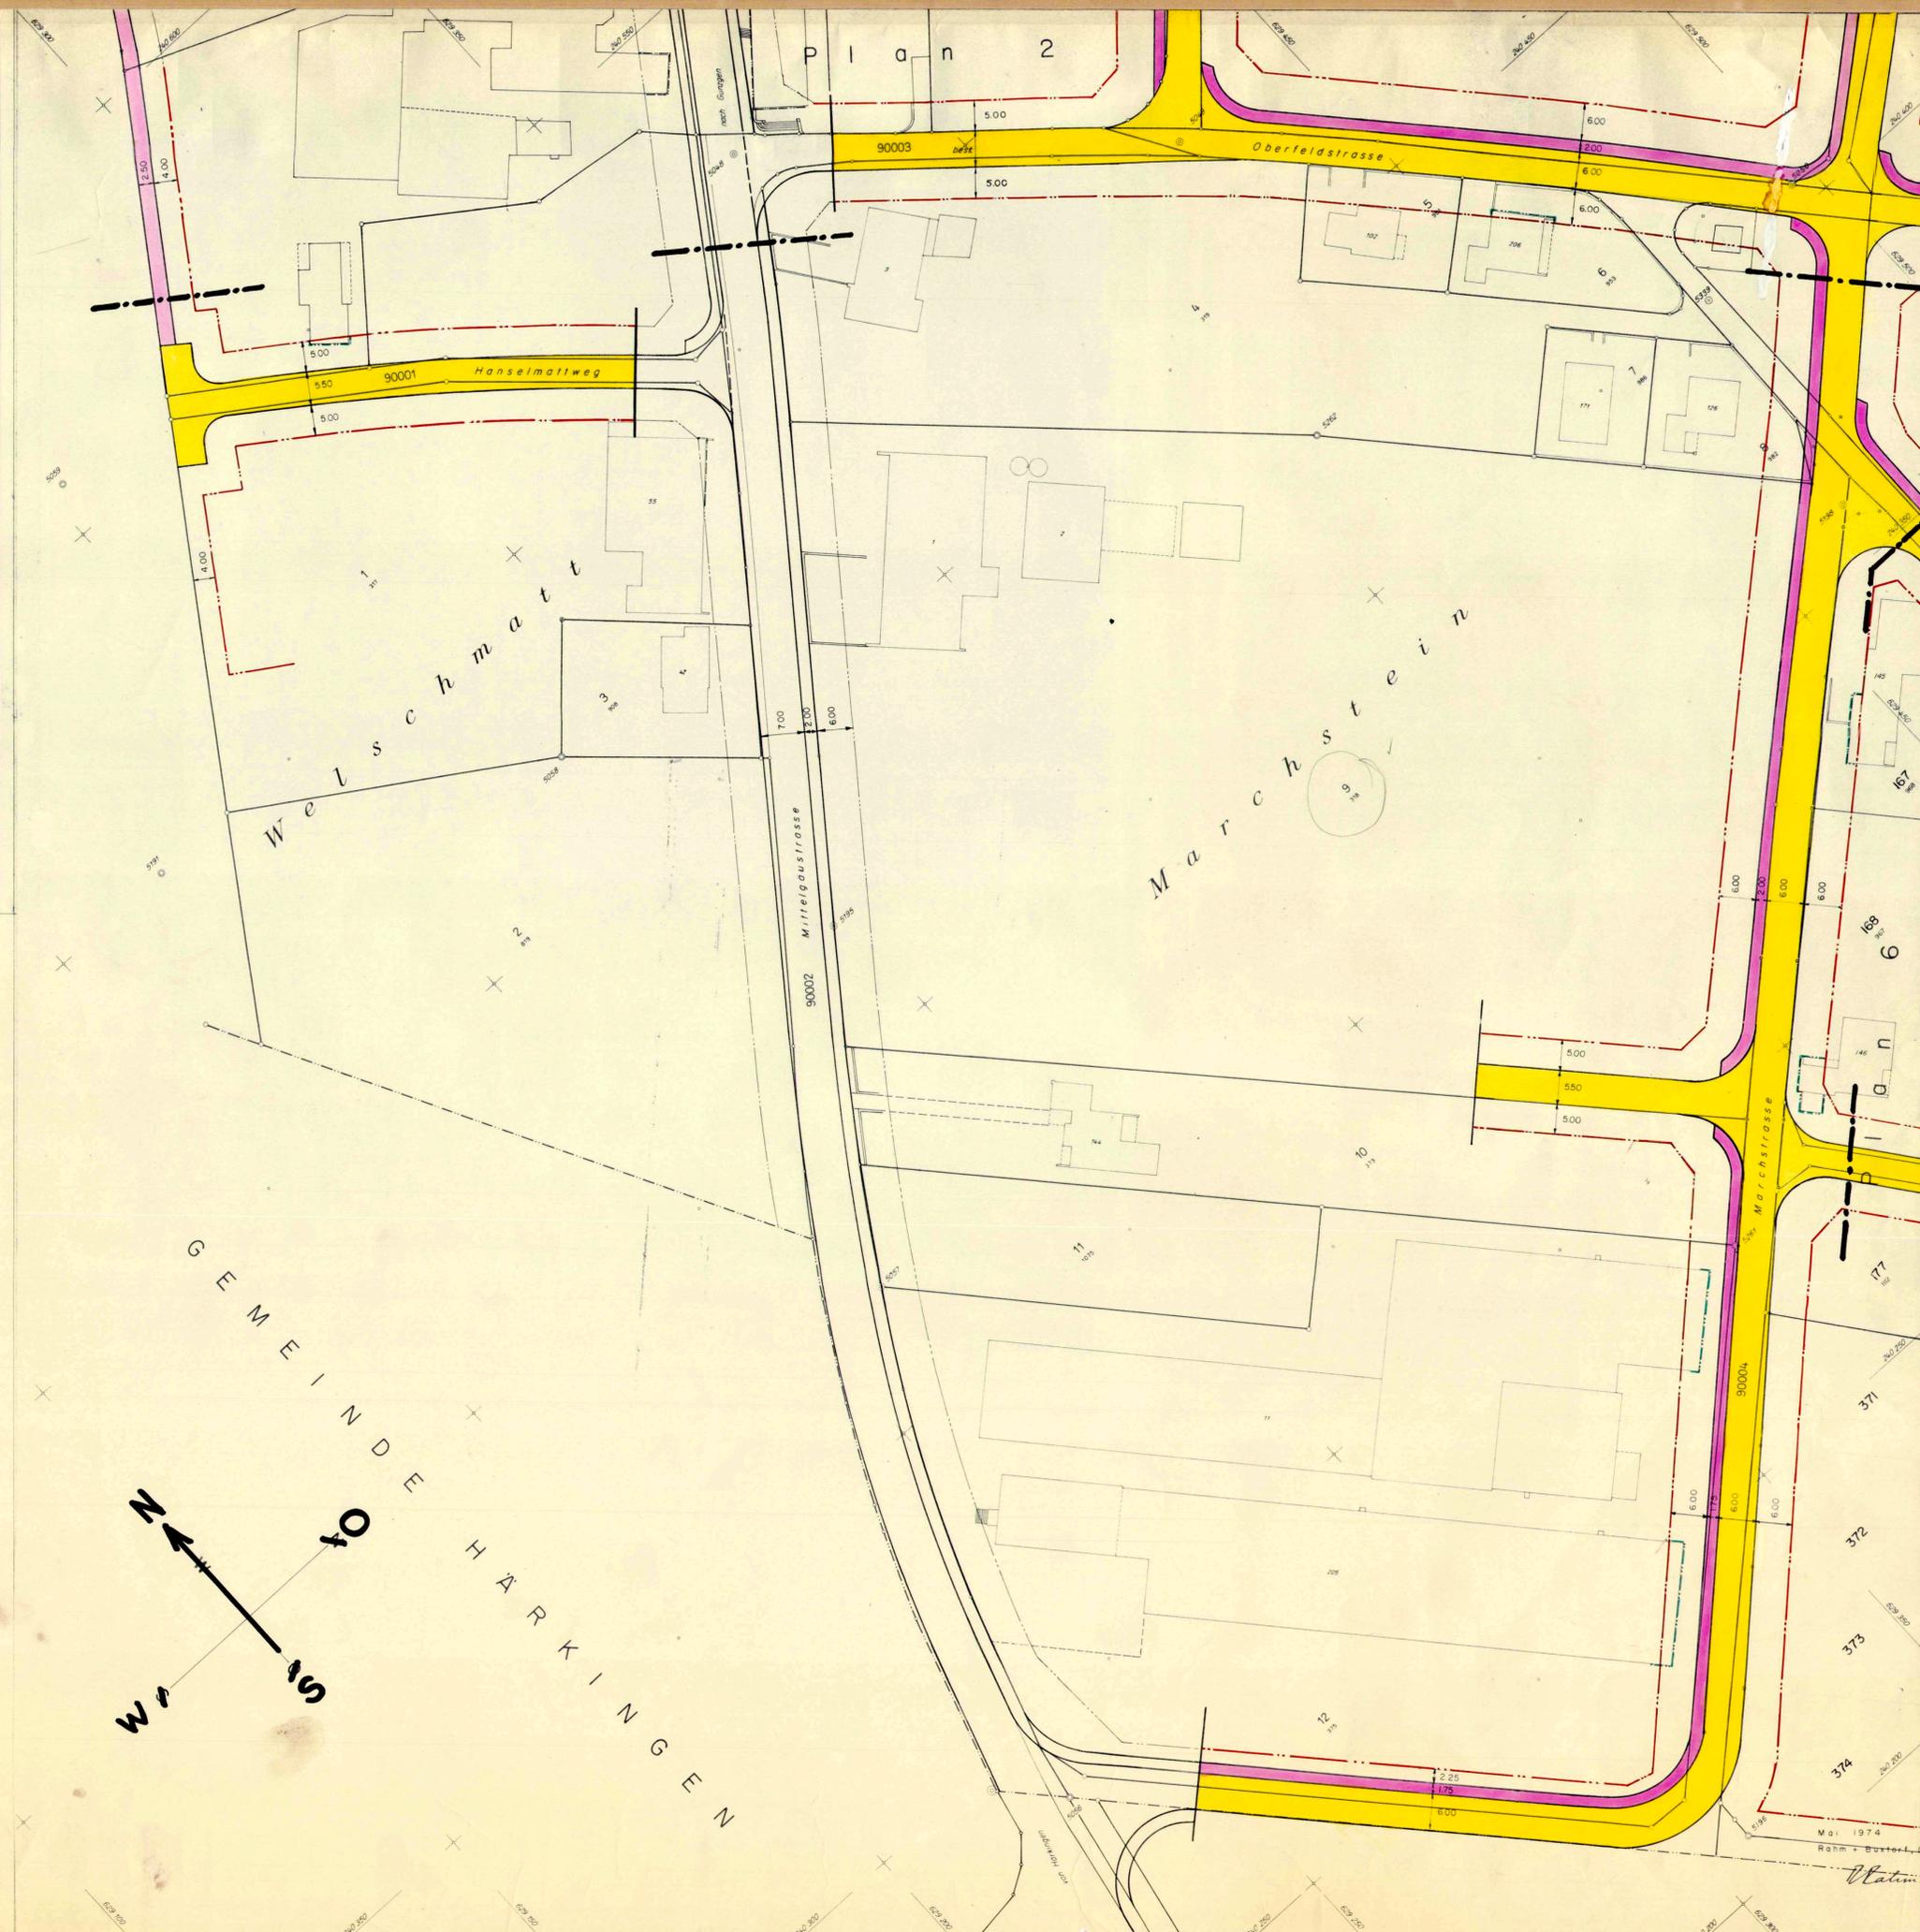

Ma 1974
Rehm + Buser, O.
Vlatim