

GEMEINDE GUNZGEN KANTON SOLOTHURN

STRASSEN- UND BAULINIENPLAN

1:500

BLATT 7

Auflage: vom 26.12.77 bis 25.1.78 / vom 18.5.79 bis 18.6.79

Genehmigt von der Gemeindeversammlung am: 28. JUNI 1979



Der Ammann: *G. Frey*
Der Gemeindevorsteher: *H. S.*

Genehmigt vom Regierungsrat laut RRB Nr. 4819 am: 25. Aug. 1981



Der Staatschreiber: *Dr. Max Geysser*

INGENIEURBÜRO		Plannummer		698 G. 7	
FREY + GNEHM AG		Datum:	9.7.76	Ausgabe:	d
Ringstrasse 1, 4600 Olten		Grösse:	64/115	Gezeichnet:	KB / Zi

LEGENDE

- Gemeindestrasse
- Gehweg
- bestehende Strassen
- Fusswege
- Baulinien
- Vrbaulinien
- Auflagebegrenzung
- Einbahnstrasse



GEMEINDE GUNZGEN KANTON SOLOTHURN

STRASSEN- UND BAULINIENPLAN

1:500

BLATT 7

Auflage: vom 26.12.77 bis 25.1.78 / vom 18.5.79 bis 18.6.79

Genehmigt von der Gemeindeversammlung am: 29. Juni 79
 Der Amtmann: *[Signature]* Der Gemeindevorsteher: *[Signature]*



Genehmigt vom Regierungsrat laut RRB Nr. 4819 am: 25. Aug. 81
 Der Staatsschreiber: *Dr. Max Geyer*



INGENIEURBÜRO		Plannummer	
FREY + GNEHM AG		698 G. 7	
Ringstrasse 1, 4600 Olten		Datum	Ausgabe
a	1. Auflage	Sept. 77	WY
b		29.1.79	BZ
c	2. Auflage	5.3.79	RW
d	zur Genehmigung	22.6.79	BZ
e			
f			
		Grösse	Gezeichnet
		64/115	KB / ZI

LEGENDE

- Gemeindestrasse
- Gehweg
- bestehende Strassen
- Fusswege
- Baulinien
- Vcrbaulinien
- Auflagebegrenzung
- Einbahnstrasse

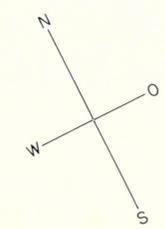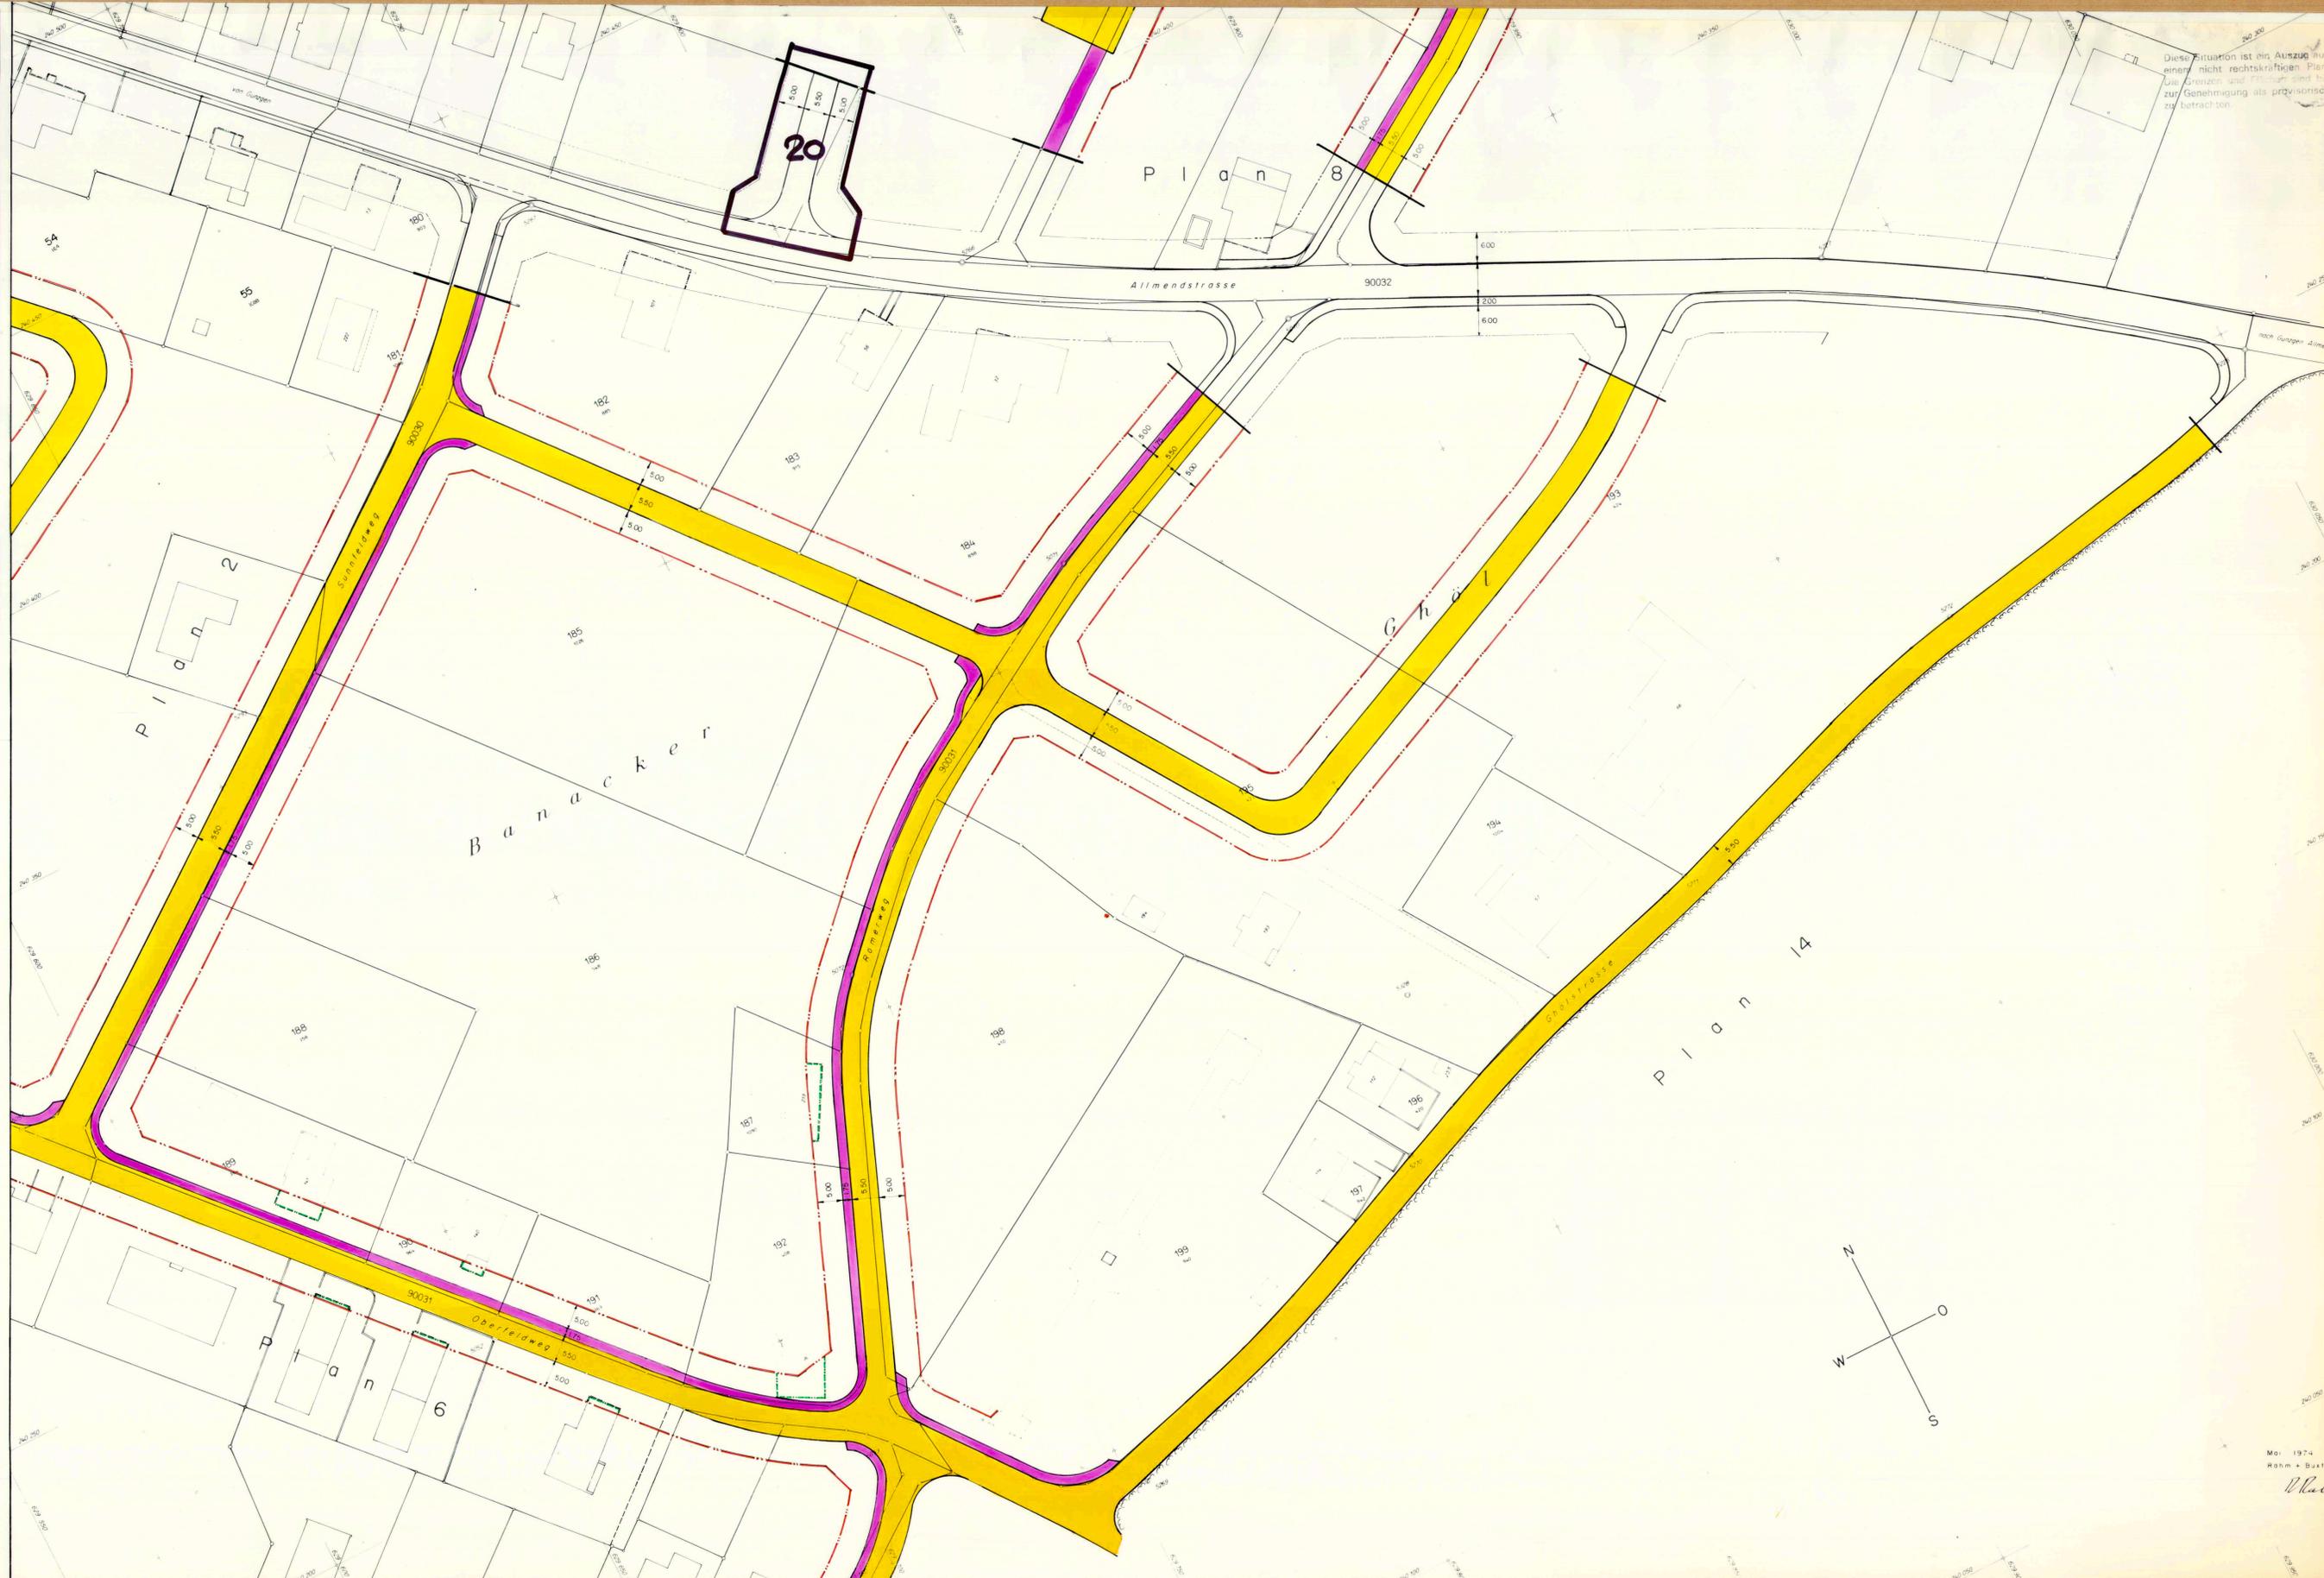

Diese Situation ist ein Auszug aus einem nicht rechtskräftigen Plan. Die Grenzen sind durchgezogen bis zur Genehmigung als provisorisch zu betrachten.