

STRASSEN- UND BAULINIENPLAN

1:500

BLATT 8

Auflage: vom 26.12.77 bis 25.1.78 / vom 18.5.79 bis 18.6.79

Genehmigt von der Gemeindeversammlung am: 28. JUNI 1979



Der Ammann:

J. F. F. F.

Der Gemeindevorstand:

H. S.

Genehmigt vom Regierungsrat

laut RRB Nr. 4819 am: 25. Aug. 1981

Der Staatsschreiber:

Dr. Max G. G.



 
 
 
INGENIEURBÜRO **698 G. 8**

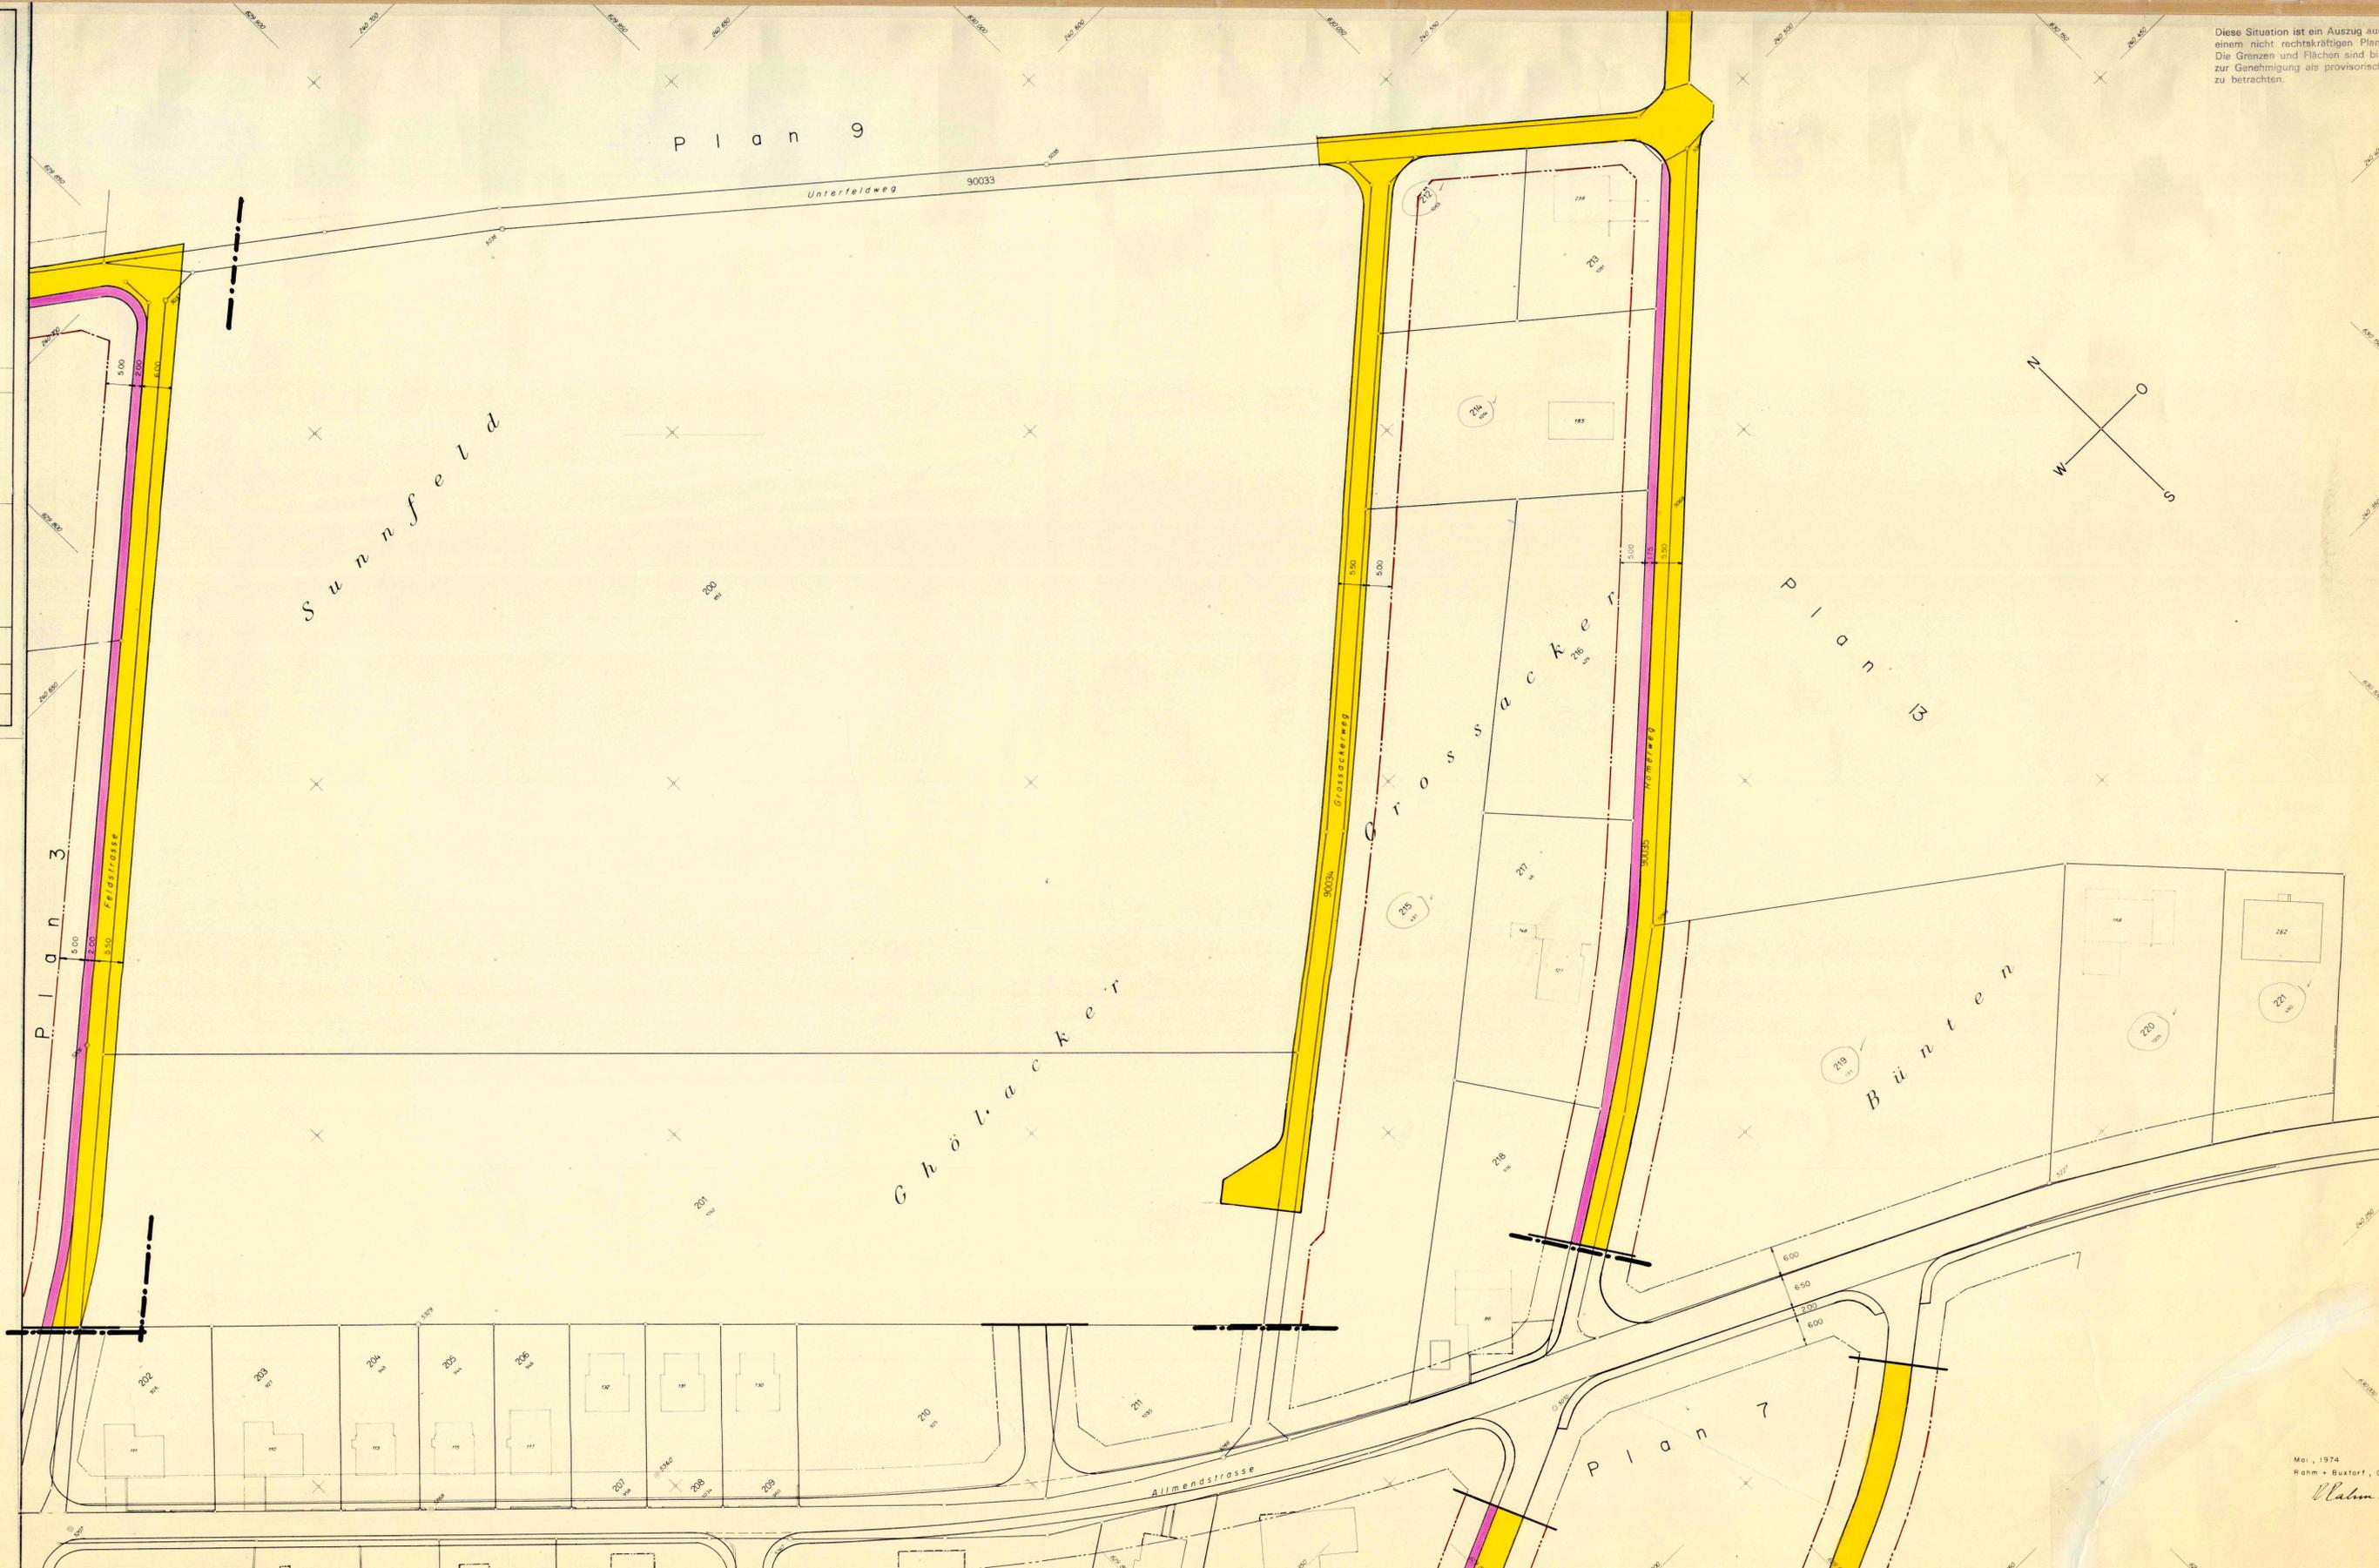
FREY + GNEHM AG

Ringstrasse 1, 4600 Olten

Änderungen	Datum	Gez.	Plannummer	Datum	Ausgabe:
a	1. Auflage	Sept. 77	WY		
b		29.1.79	BZ		
c	2. Auflage	5.3.79	RW	8.7.1976	d
d	zur Genehmigung	22.6.79	BZ		
e				Grösse:	Gezeichnet:
f				64/115	KB / Z1

LEGENDE

-  Gemeindestrasse
-  Gehweg
-  bestehende Strassen
-  Fusswege
-  Baulinien
-  Vorbaulinien
-  Auflagebegrenzung
-  Einbahnstrasse



Diese Situation ist ein Auszug aus einem nicht rechtskräftigen Plan. Die Grenzen und Flächen sind bis zur Genehmigung als provisorisch zu betrachten.

GEMEINDE GUNZGEN KANTON SOLOTHURN

STRASSEN- UND BAULINIENPLAN

1:500

BLATT 8

Auflage: vom 26.12.77 bis 25.1.78 / vom 18.5.79 bis 18.6.79

Genehmigt von der Gemeindeversammlung am: 29. Juni 79
Der Amtmann: *[Signature]* Der Gemeindevorsteher: *[Signature]*

Genehmigt vom Regierungsrat laut RRB Nr. 4819 am: 25. Aug. 81
Der Staatsschreiber: *Dr. Max Geyher*



Anderungen	Datum	Gez.	Plannummer
a	1. Auflage	Sep. 77	WY
b		29.1.79	BZ
c	2. Auflage	5.3.79	RW
d	zur Genehmigung	22.6.79	BZ
e			
f			

INGENIEURBÜRO
FREY + GNEHM AG
Ringstrasse 1, 4600 Olten

Datum	Ausgabe
8.7.1976	d
Grösse: 64/115	Gezeichnet: KB / Zi

LEGENDE

- Gemeindestrasse
- Gehweg
- bestehende Strassen
- Fusswege
- Baulinien
- Vorbaulinien
- Auflagebegrenzung
- Einbahnstrasse

