


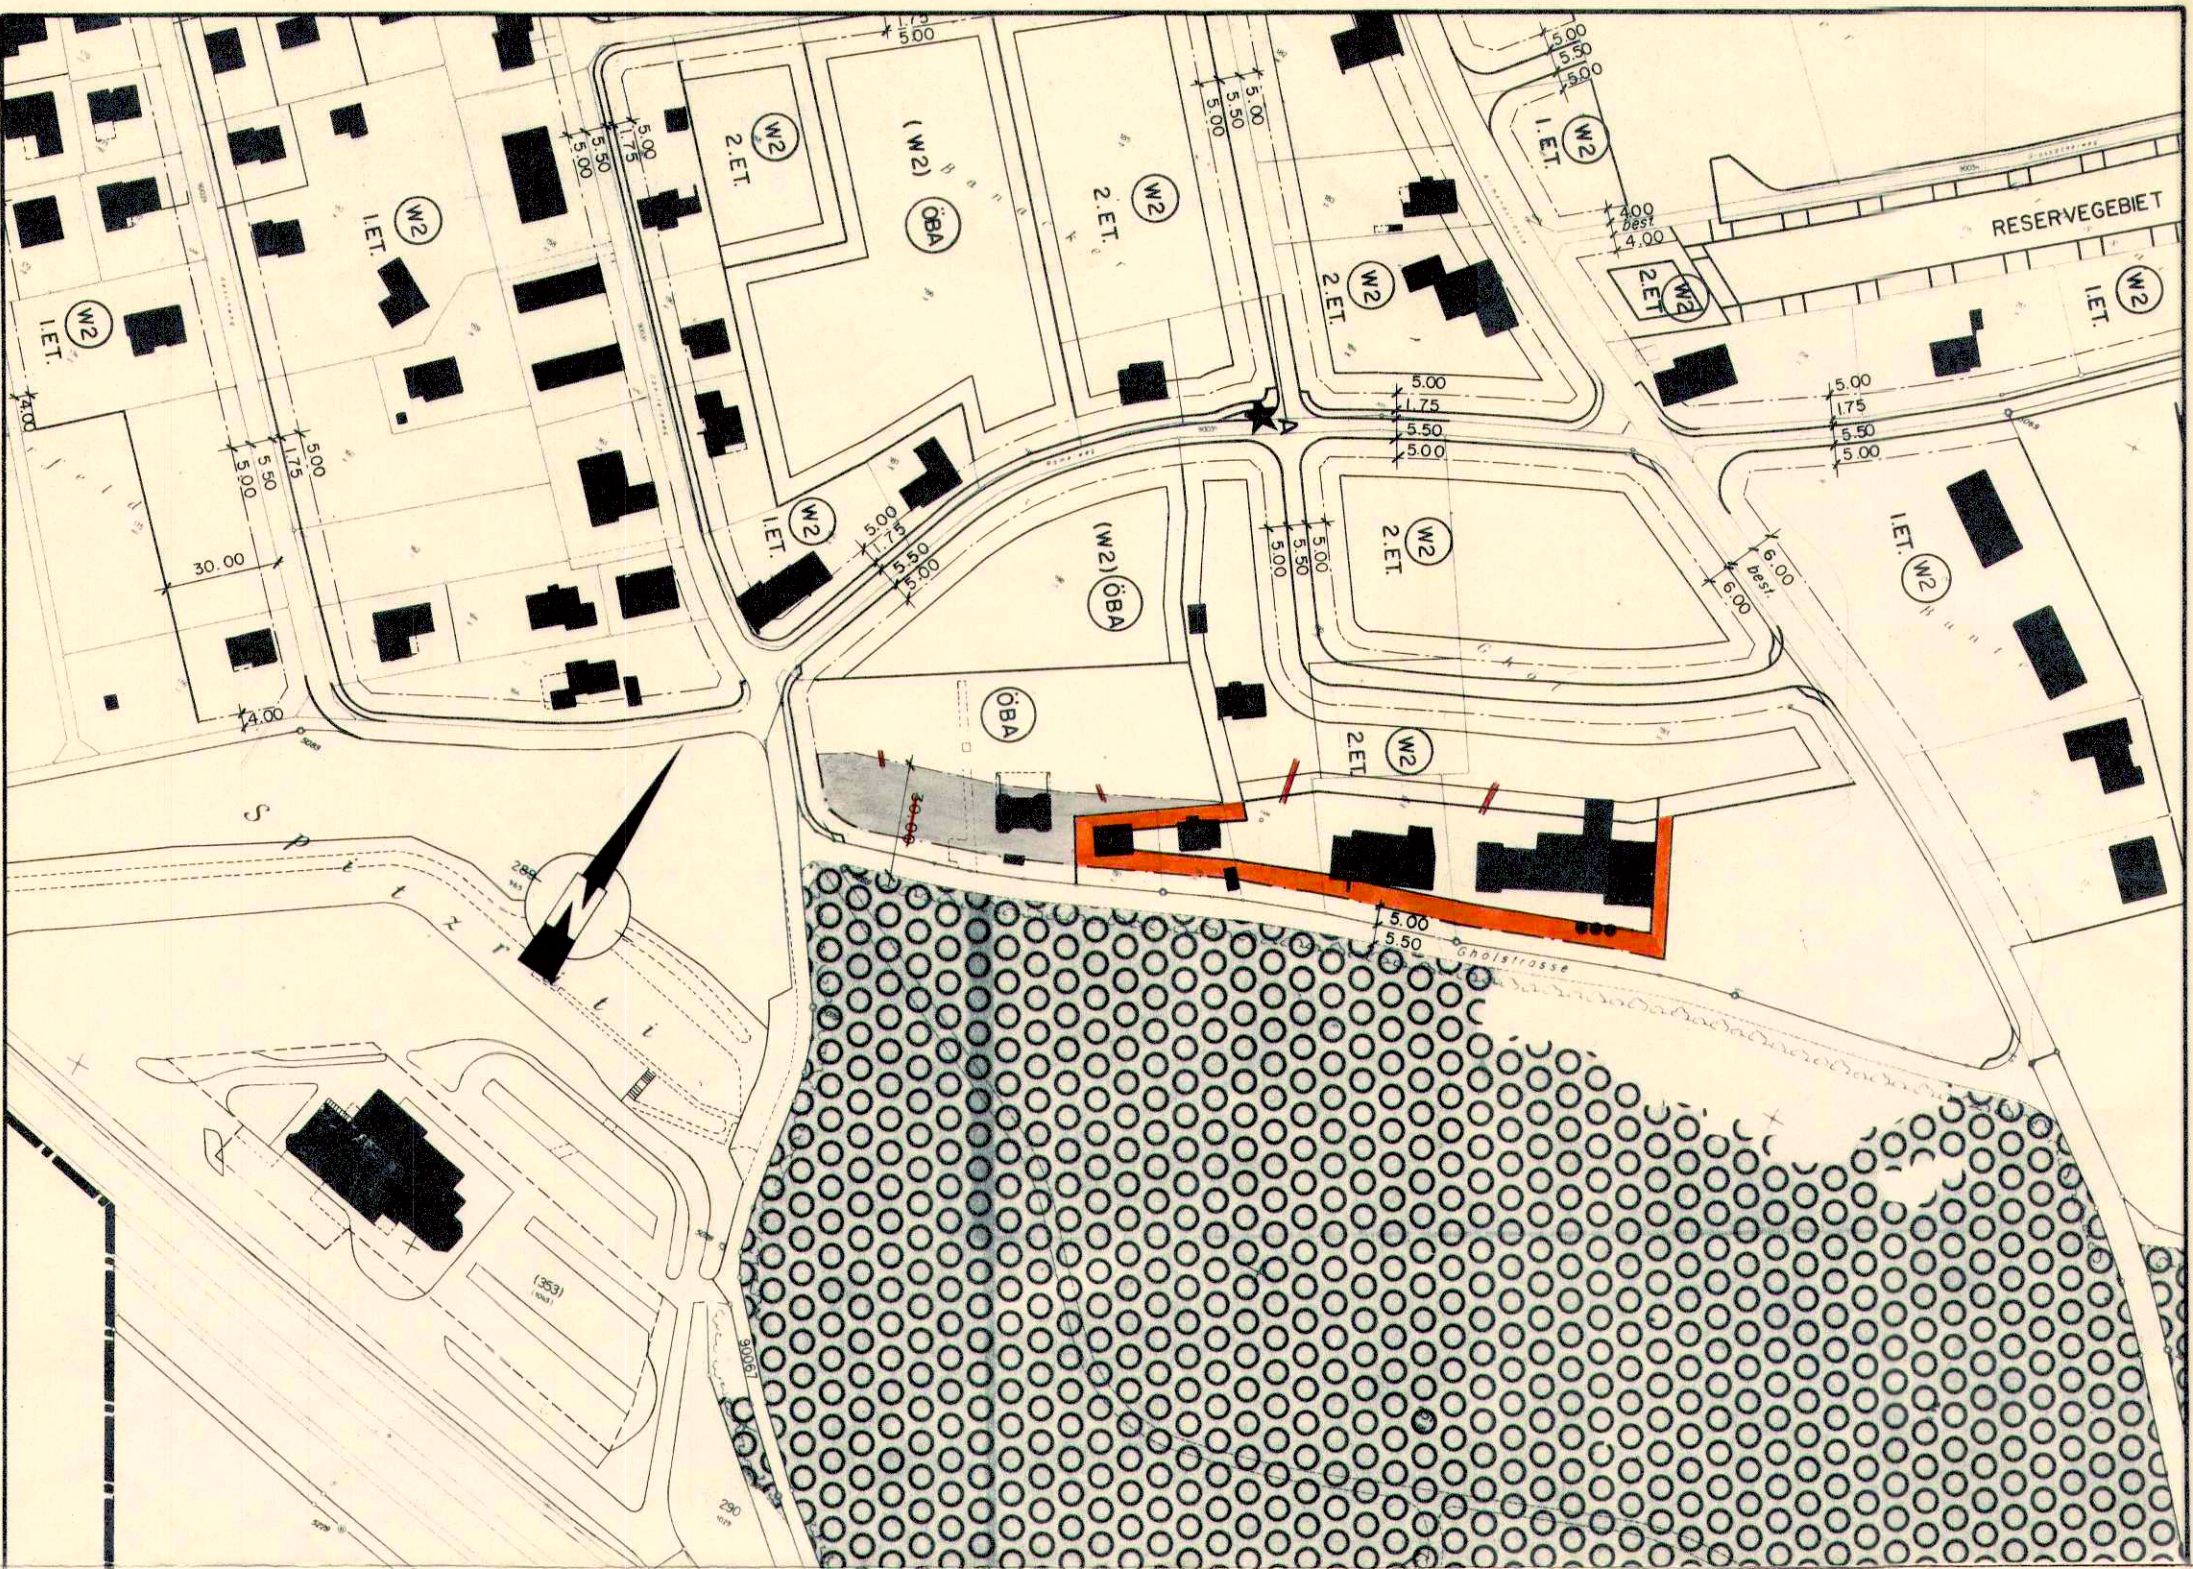

EINWOHNERGEMEINDE GUNZGEN

KANTON SOLOTHURN

Ausschnitt aus

ZONENPLAN 1:2000

Zonenerweiterung im Ghöl W2, 2. Et. und ÖBA

Auflage:

9. 6. 1988 – 8. 7. 1988

Genehmigt vom Gemeinderat

am: 12. JULI 1988

Der Ammann:

Der Gemeindegemeinderat:



Genehmigt vom Regierungsrat

laut RRB Nr. 2997

am: 12. Okt. 1988

Der Staatsschreiber:

**INGENIEURBÜRO
FREY + GNEHM AG**Ringstrasse 1
4600 Olten
Tel. 062/32 86 86Thutplatz 23/25
4800 Zofingen
Tel. 062/52 14 54

Änderungen:

Datum:

Gez

Datum:

Ausgabe:

a

b

c

d

e

f

Grösse:

Gezeichnet:

32/44

T-S

Plannummer:

69810.2