


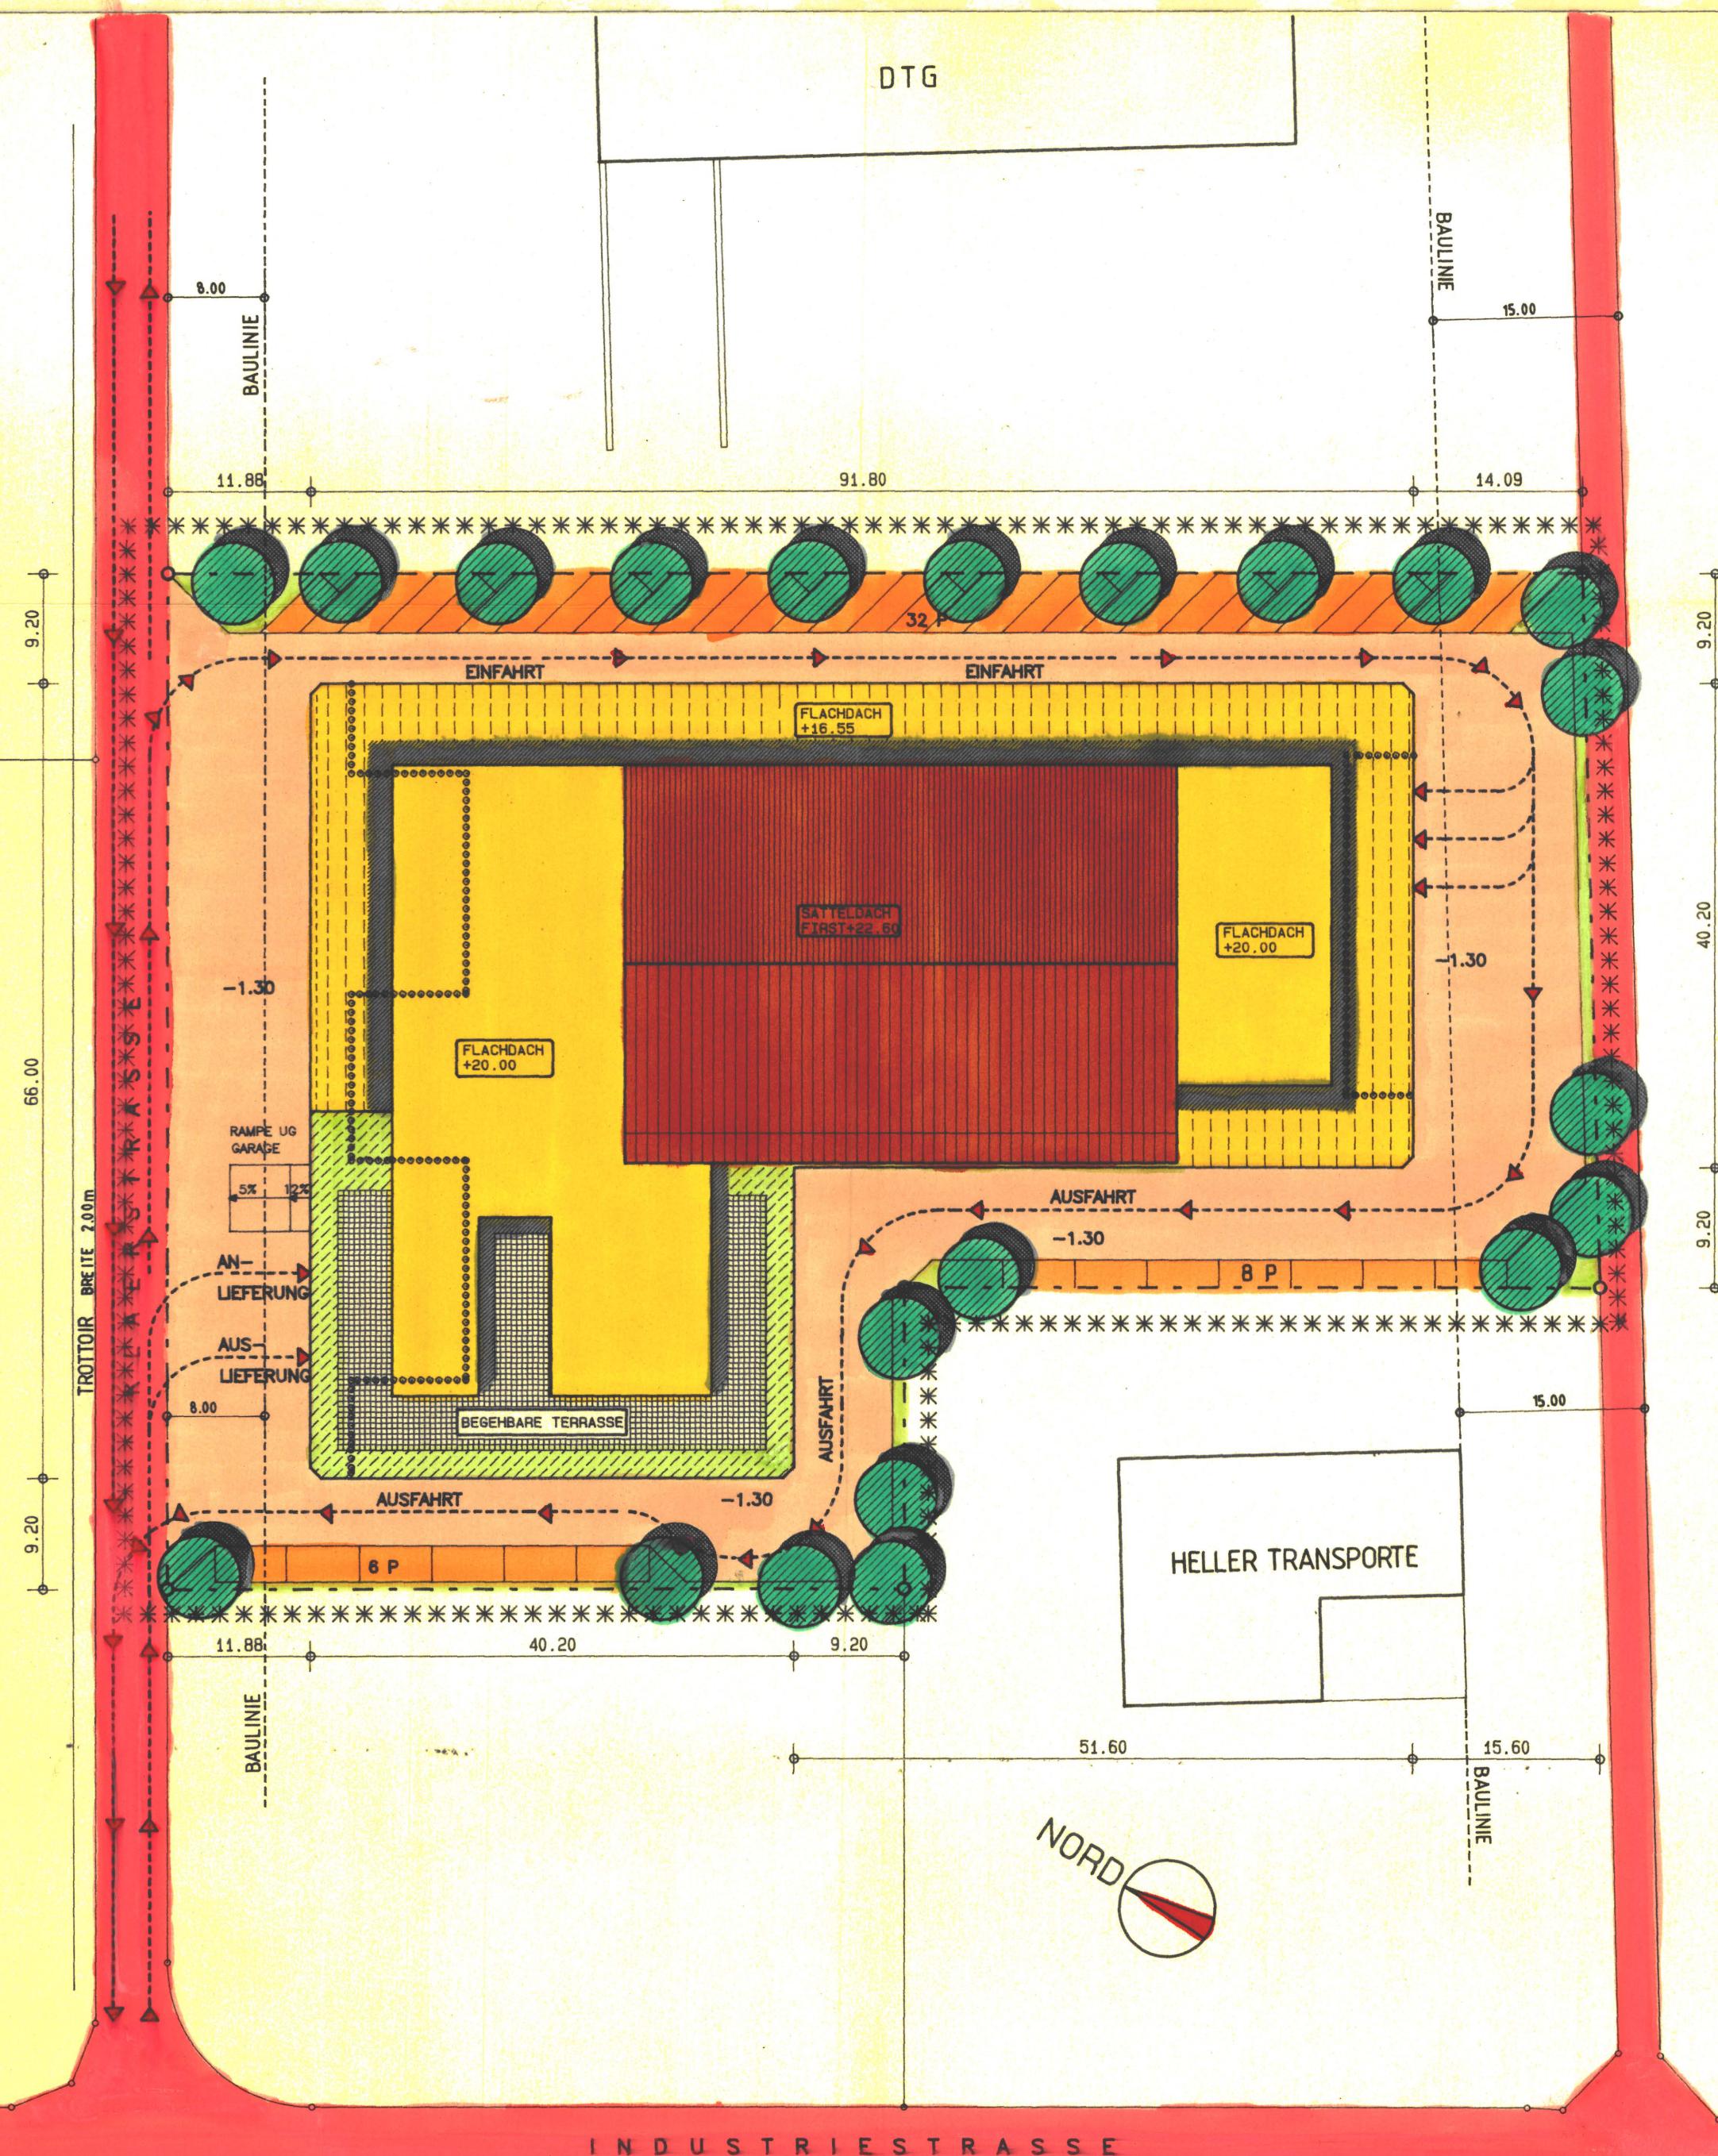

LEGENDE GESTALTUNGSPLAN

INDUSTRIEZONE UNTER ZULASSUNG EINER TEILNUTZUNG MIT BUEROS, STILLEM GEWERBE, KONGRESS- UND SCHULUNGSRAEUMEN SOWIE DIE ERFORDERLICHEN NEBENRAEUME, GEMAESS PLAENEN BAUEINGABE.

GRUNDSTUECK : 8576 M² / BEBAUTE FLAECHE : 4770 M²

UMGEBUNG : 3806 M² -----> 44 %

UNTERGESCHOSS / ERDGESCHOSS / 4 OBERGESCHOSSE / ATTIKA

*****	GELTUNGSBEREICH		VERKEHRSFLAECHE
→	VERKEHRSFLUSS	00000000	FLUCHT RAMPEN EG
P	PARKING OBERIRDISCH		BEGRUENUNG EG
////	BEGRUENUNG ATTIKA		TERRASSEN ATTIKA
	FLACHDACH ATTIKA		OEFFENTL. STRASSE
BAEUME HOCHSTAEMMIG			
BAULINIE	RECHTSKRAETIGE BAULINIE		



Vom Gemeinderat genehmigt:


Gunzgen, den 11.7.91

Der Ammann: Die Gemeindefachschreiber:

Vom Regierungsrat durch heutigen Beschluss Nr. 2723 genehmigt.

Solothurn, den 9. SEPT. 1991

Der Staatsschreiber:

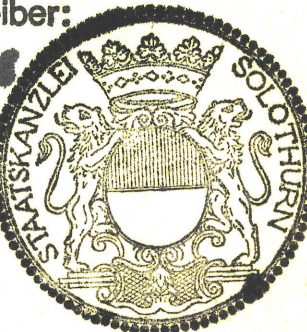

OK. FB ERDGESCHOSS = +-0.00 = 428.50

"HOECHMATTEN"
NEUES INDUSTRIEZENTRUM 4617 GUNZGEN

BAUHERR BAERTSCHIGER+BREITENMOSER ROTHRIST

BAUEINGABE :

GESTALTUNGS - PLAN

ARCHITEKTURBUERO
BEELER
ALFRED BEELER
DORFPLATZ
8917 OBERLUNKHOFEN
TEL. 057 34 21 61 FAX 057 34 18 84

NR. 175/76

GRO 63/40	MST. 1: 500
GEZ AER	REV. 4.7.91
DAT. 9.10.90	REV.